


PIANTA PIANO PRIMO SCALA 1:100

H=2,70

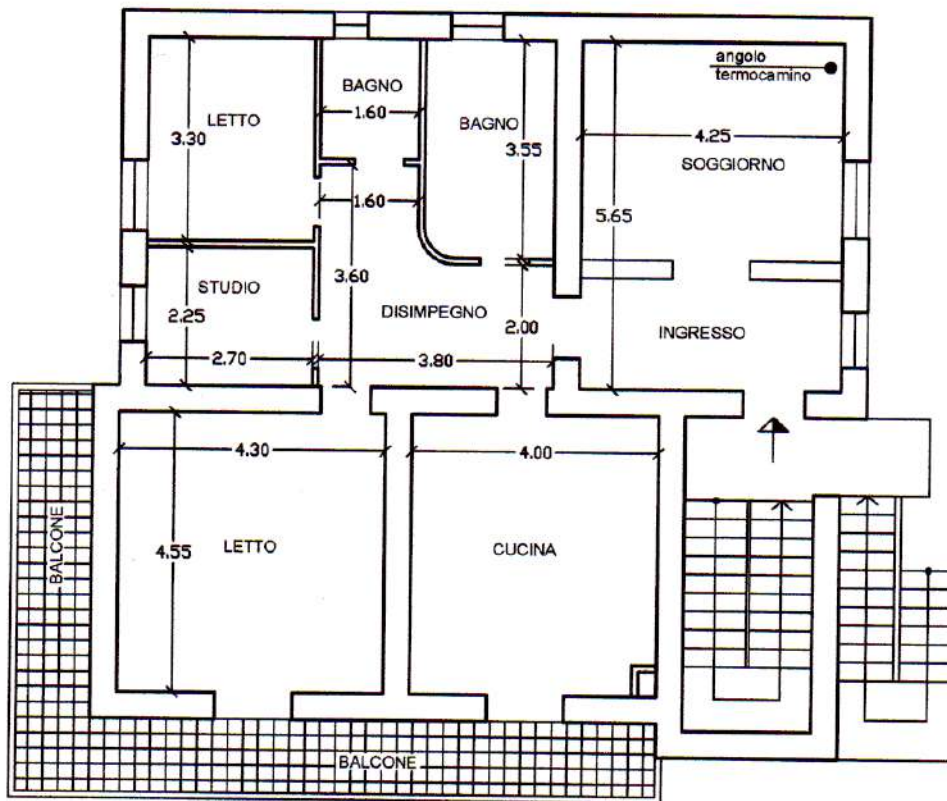

VIA FIANO