



AREA VERDE

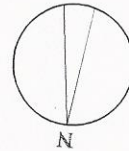

ALTRA DITTA



PIANTA PIANO TERRA
VIA TOSCANA N° 135
SCALA 1 : 100

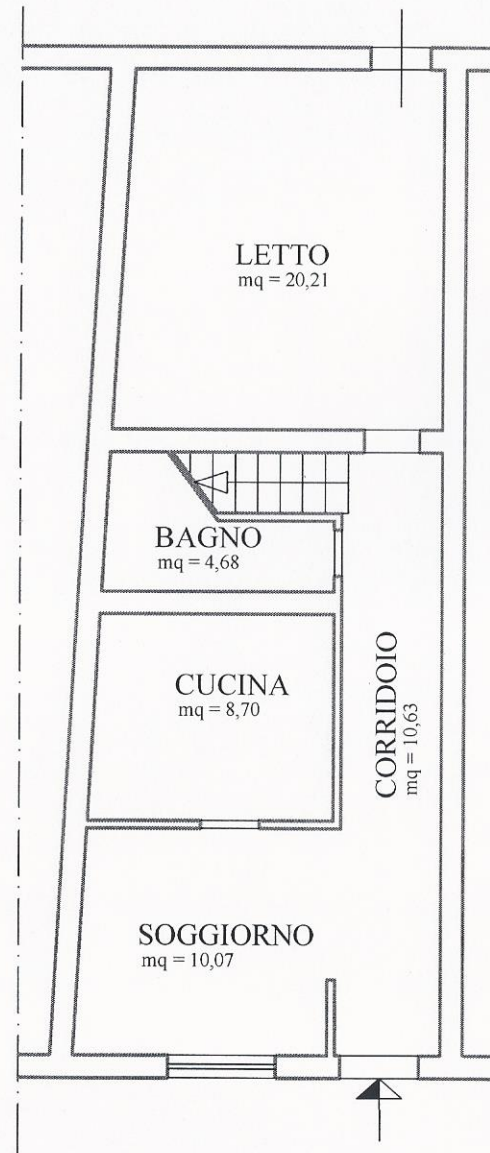


ALTRA DITTA

VIA TOSCANA N. 135


PIANTA PIANO TERRA
VIA TOSCANA N° 135
SCALA 1 : 100

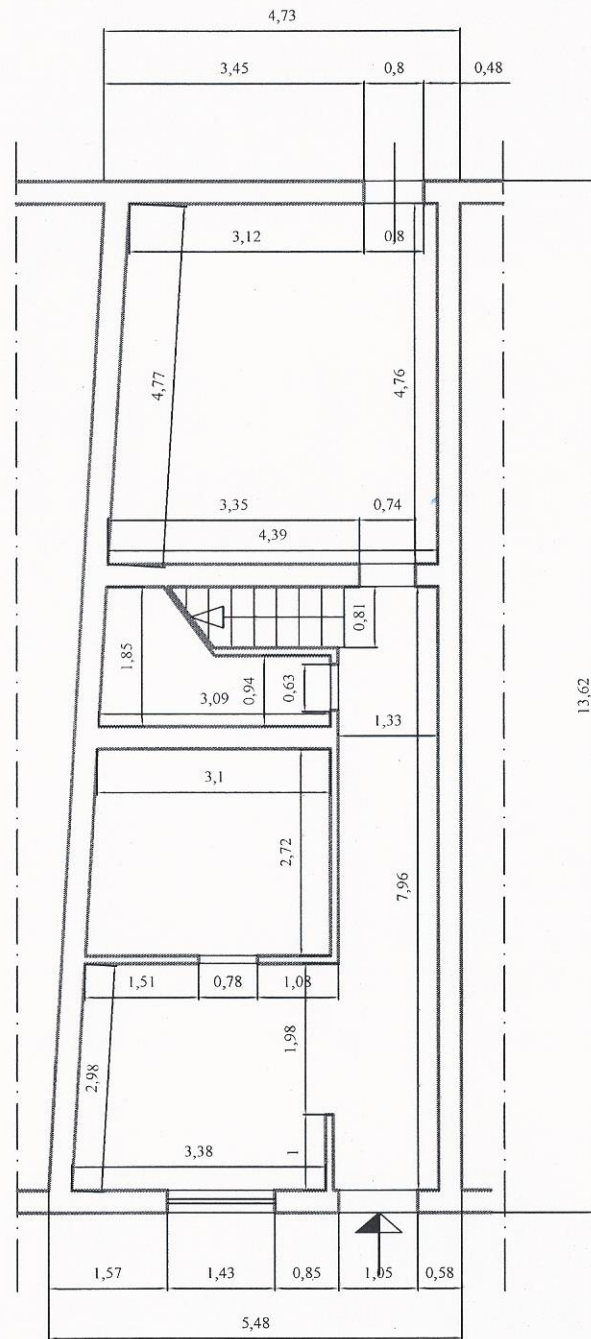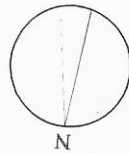

AREA VERDE

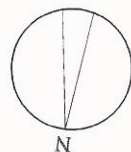

ALTRA DITTA


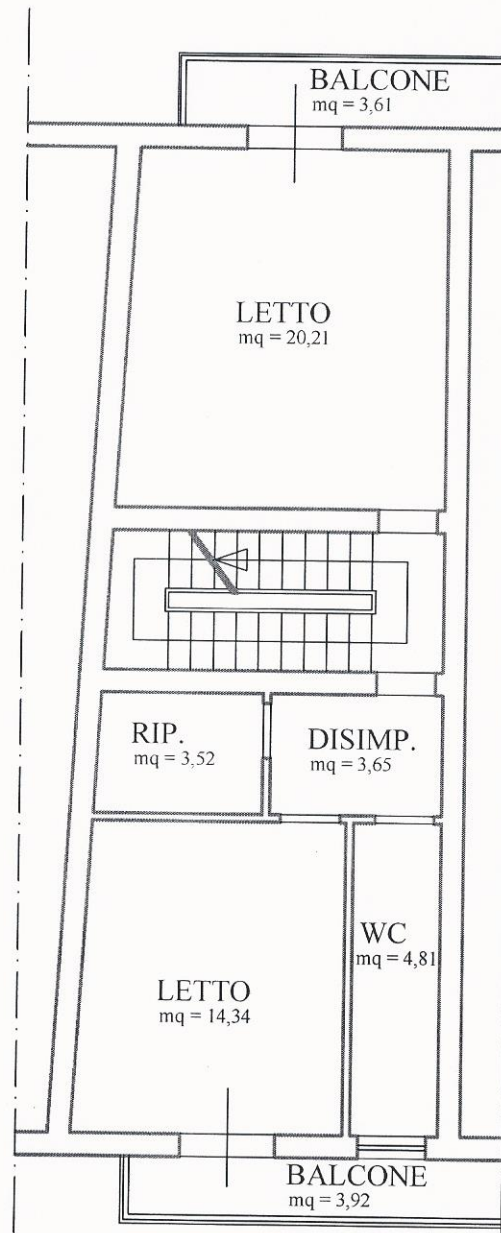


ALTRA DITTA


PIANTA PIANO PRIMO
VIA TOSCANA N° 135
SCALA 1 : 100

VIA TOSCANA N. 135


PIANTA PIANO PRIMO
 VIA TOSCANA N° 135
 SCALA 1 : 100

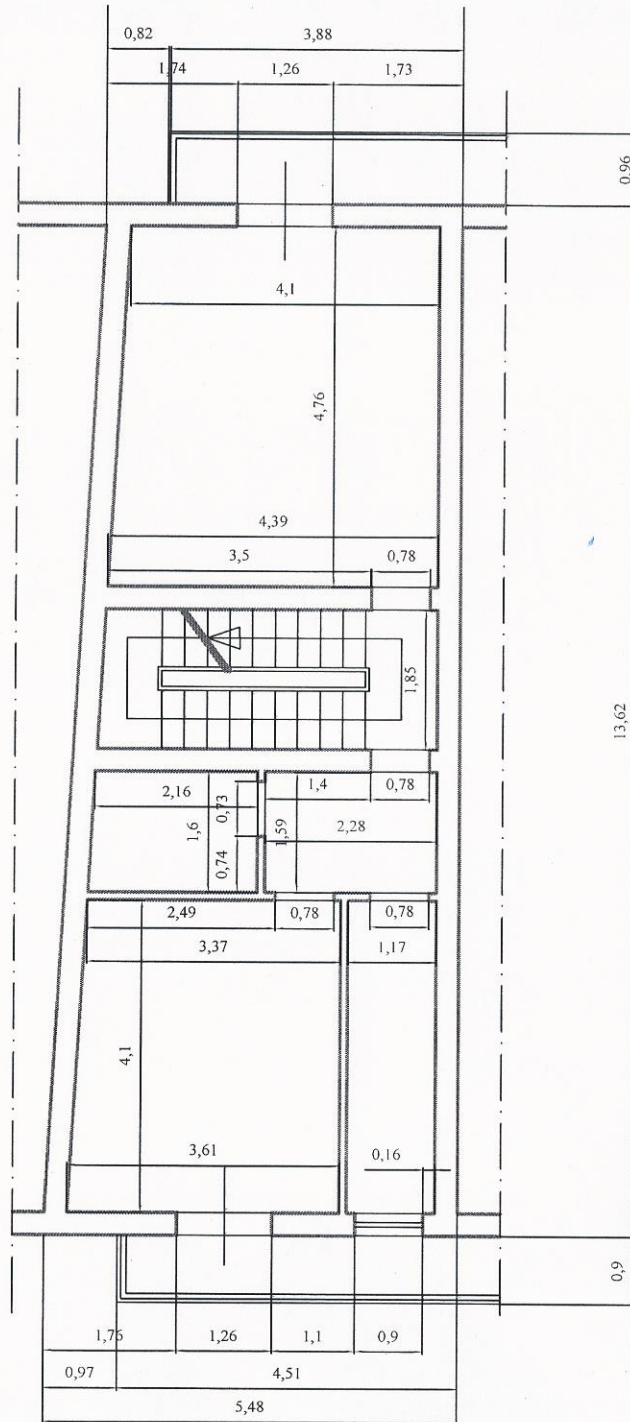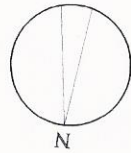

PIANTA PIANO SECONDO
VIA TOSCANA N° 135
SCALA 1 : 100

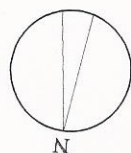

ALTRA DITTA

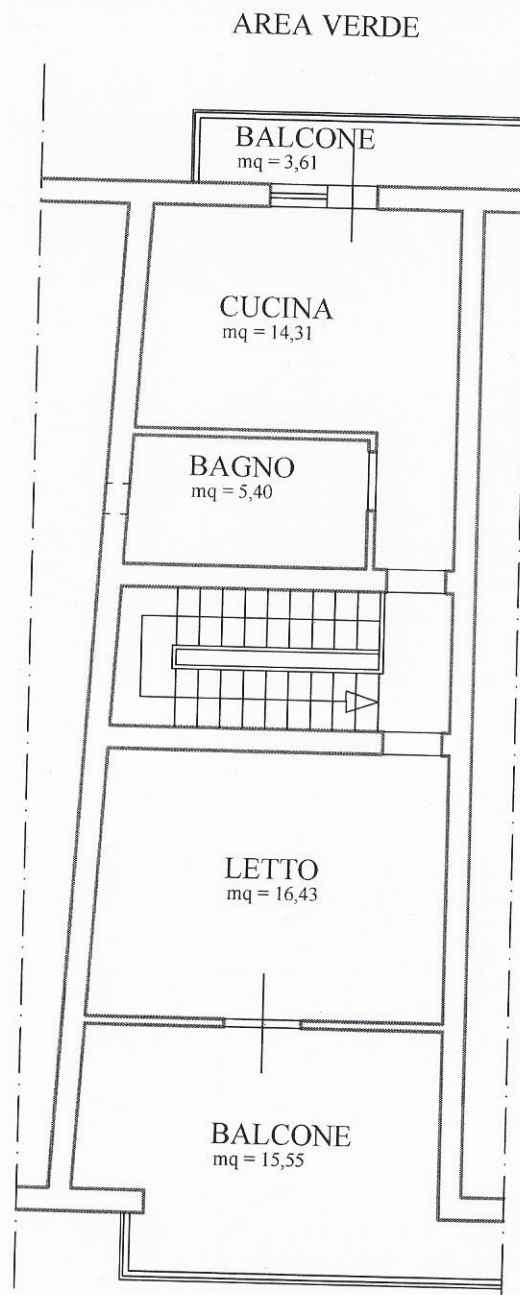

ALTRA DITTA

VIA TOSCANA N. 135

PIANTA PIANO SECONDO
VIA TOSCANA N° 135
SCALA 1 : 100

