

**Agenzia delle Entrate**  
**CATASTO FABBRICATI**  
Ufficio Provinciale di  
Lecce

Dichiarazione protocollo n. \_\_\_\_\_ del \_\_\_\_\_  
Planimetria di u.i.u. in Comune di Alezio  
Via Giuseppe Verdi

civ. SNC


Identificativi Catastali:  
Sezione:  
Foglio: 2  
Particella: 188  
Subalterno: 10

Compilata da:

Iscritto all'albo:

Prov. Lecce

Scheda n. 1      Scala 1:200

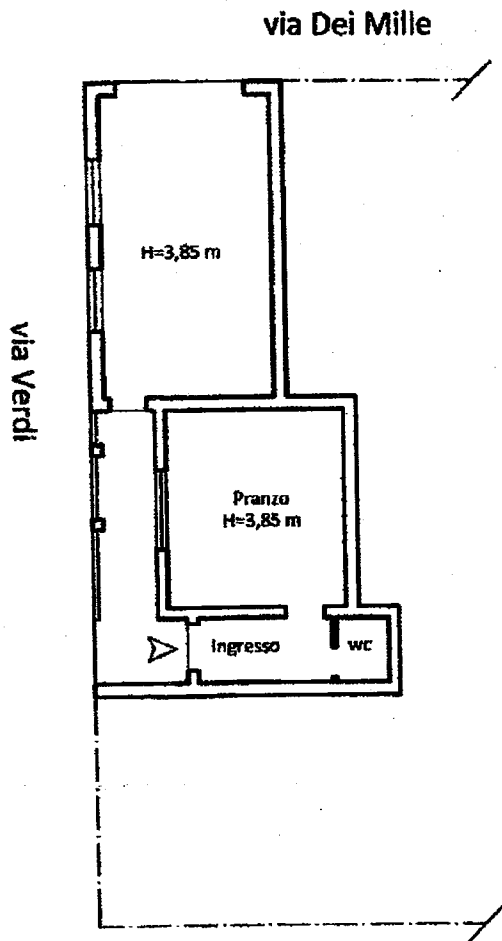

**Pianta Piano Terra**