

Agenzia delle Entrate
CATASTO FABBRICATI
Ufficio Provinciale di
Vercelli

Dichiarazione protocollo n. VC0007514 del 24/01/2014

Planimetria di u.i.u. in Comune di Vercelli

Via Degli Oldoni

civ. 1

Identificativi Catastali:

Sezione:

Foglio: 85

Particella: 212

Subalterno: 3

Compilata da:

Sarasso Giovanni

Iscritto all'albo:

Geometri


Prov. Vercelli

N. 01814

Scheda n. 1


Scala 1:200

PIANTA PIANO INTERRATO

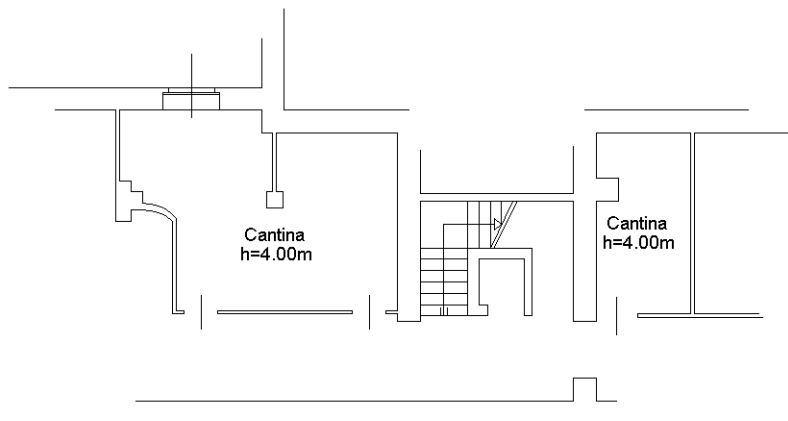

PIANTA PIANO TERRENO

mapp.124

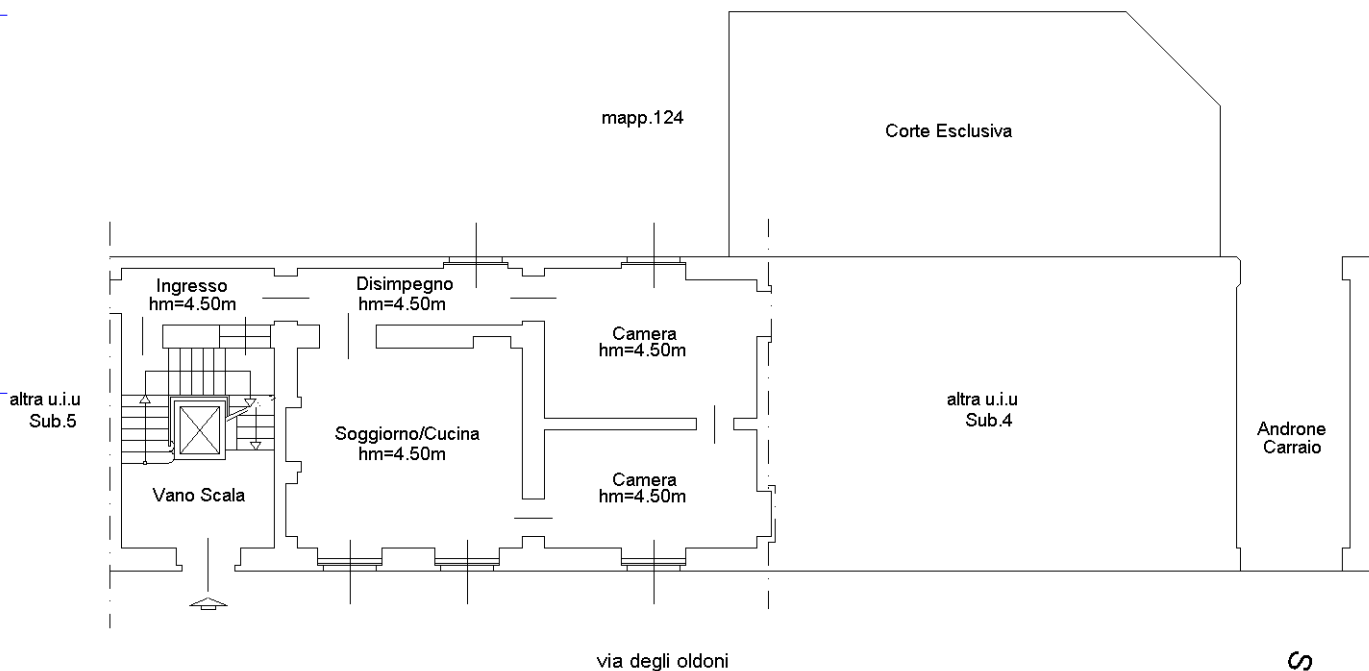

Ultima planimetria in atti

Catasto dei Fabbricati - Situazione al 07/07/2022 - Comune di VERCELLI(L750) - < Foglio 85 - Particella 212 - Subalterno 3 >
VIA OLDONI n. 1 Piano S1-T

Agenzia del Territorio
CATASTO FABBRICATI
Ufficio Provinciale di
Vercelli

Dichiarazione protocollo n. VC0001256 del 08/01/2010

Planimetria di u.i.u. in Comune di Vercelli

Via Degli Oldoni

civ. 2

Identificativi Catastali:

Sezione:

Foglio: 85

Particella: 384

Subalterno: 5

Compilata da:

Ferrarotti Andrea

Iscritto all'albo:

Geometri

Prov. Vercelli


N. 1658

Scheda n. 1

Scala 1:200

Pianta Piano Terreno

h 5.50 mt.

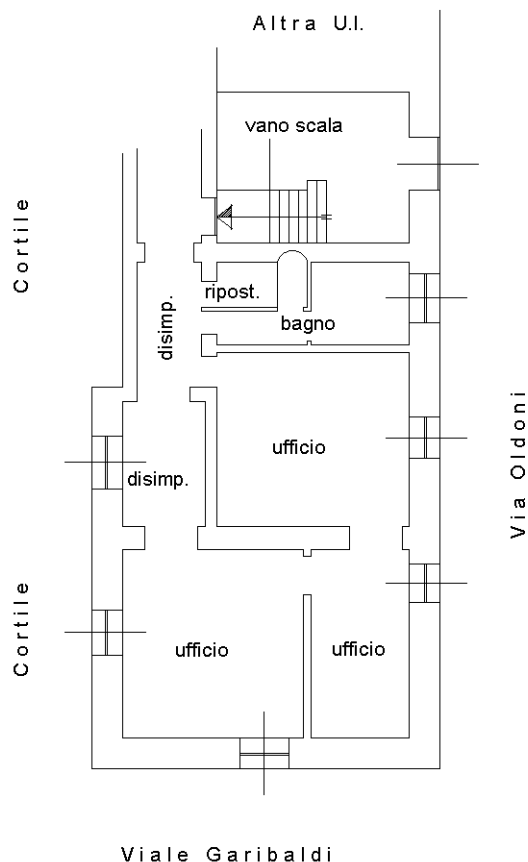

Ultima planimetria in atti

