


Superficie Reale Netta mq. 4.176,57

Superficie Reale Lorda mq. 4.259,00

Fabbr. destinazione Industriale
4.176,57 m2

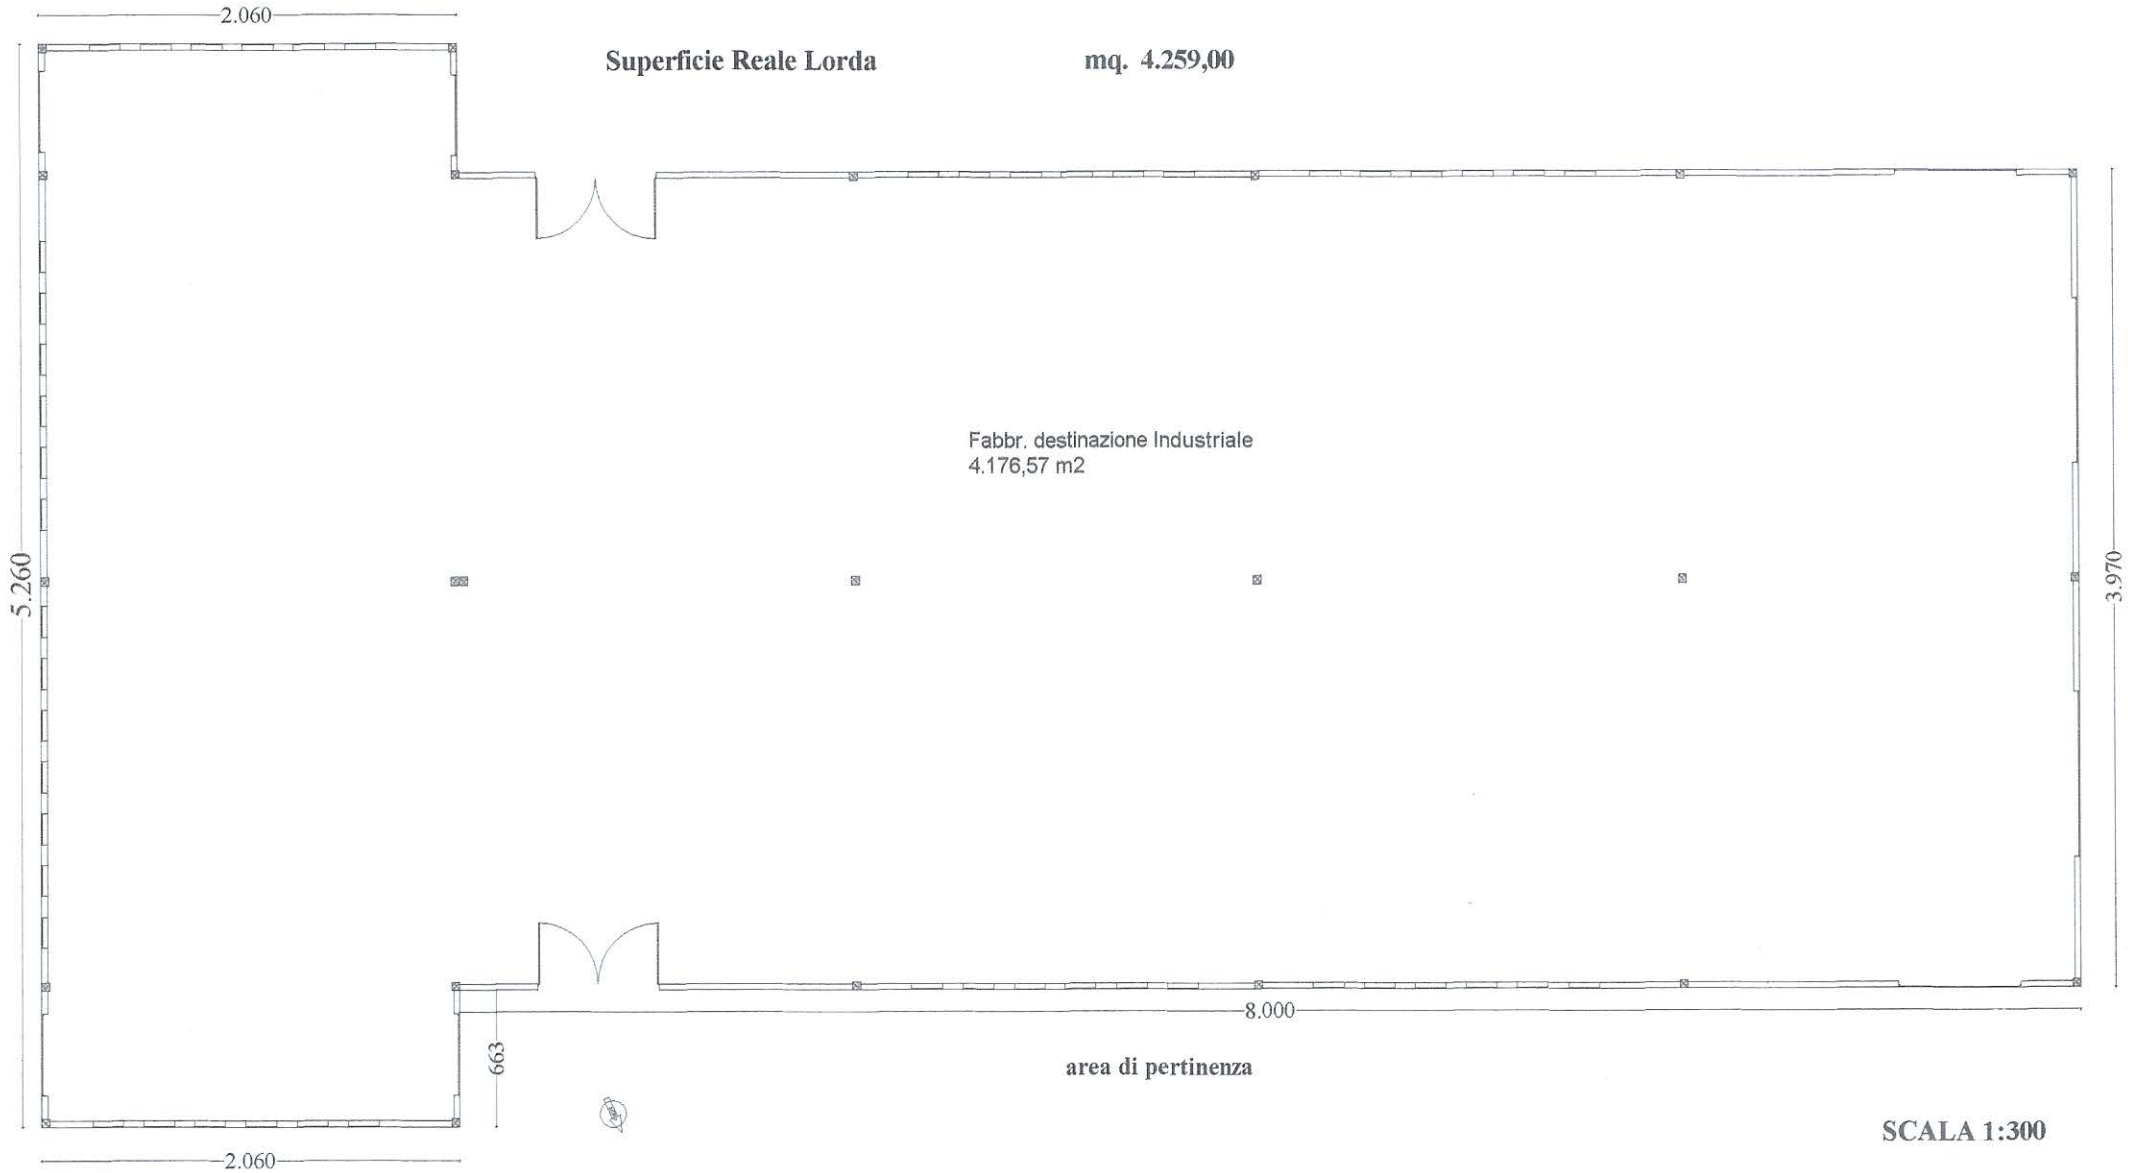

Pianta Piano Terra

h= ml. 10,90

SCALA 1:300