

ELABORATO PLANIMETRICO

Compilato da:
Truglio Raffaella
Iscritto all'albo:
Architetti
Prov. Latina N. 1125


**Agenzia delle Entrate
CATASTO FABBRICATI
Ufficio Provinciale di
Latina**

Comune di Fondi
Sezione: Foglio: 36 Particella: 1460

Protocollo n. del
Tipo Mappale n. del

Dimostrazione grafica dei subalterni

Scala 1 : 500

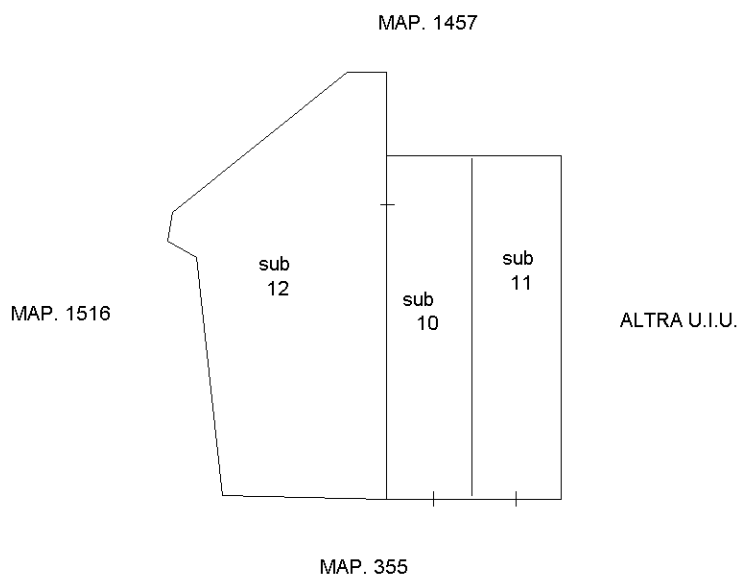

PIANTA PIANO TERRA

