

Dichiarazione protocollo n. PG0030827 del 28/01/2009	
Planimetria di u.i.u. in Comune di Foligno	
Via Budino	civ.
Identificativi Catastali:	Compilata da: Piermarini Paolo
Sezione:	Iscritto all'albo: Ingegneri
Foglio: 194	Prov. Perugia
Particella: 370	N. 2460
Subalterno: 2	

Agenzia del Territorio
CATASTO FABBRICATI
 Ufficio Provinciale di
 Perugia

Scheda n. 1 Scala 1:100



PIANTA PIANO TERRA

hmi=2.40m



Catasto dei fabbricati - Circazione di Foligno - Comune di Foligno - Via Budino piano: 1;

Ultima Planimetria in atti

**Agenzia del Territorio
CATASTO FABBRICATI
Ufficio Provinciale di
Perugia**

Planimetria di u.i.u. in Comune di Foligno

Via Budino

civ.

Identificativi Catastali:

Sezione:
Foglio: 194
Particella: 370
Subalterno: 3

Compilata da:
Piermarini Paolo

Iscritto all'albo:
Ingegneri.

Prov. Perugia

N. 2460

Scheda n. 1 Scala 1:200



PIANTA PIANO TERRA

hm=3.80m

VIA BUDINO piano: 1;




Ultima Planimetria in atti

**Agenzia del Territorio
CATASTO FABBRICATI
Ufficio Provinciale di
Perugia**

Dichiarazione protocollo n. PG0030805 del 28/01/2009	
Planimetria di u.i.u. in Comune di Foligno	
Via Budino	civ.
Identificativi Catastali:	Compilata da: Piermarini Paolo
Sezione:	Iscritto all'albo: Ingegneri
Foglio: 194	Prov. Perugia
Particella: 368	N. 2460
Subalterno:	

Scheda n. 1 Scala 1:200

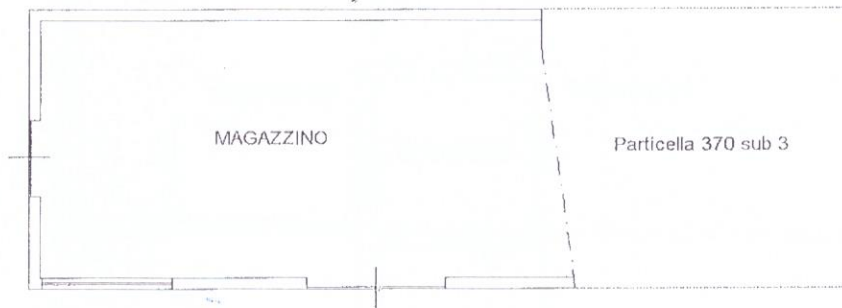

PIANTA PIANO TERRA

hm=3,80m

VIA BUDINO piano: 1;



Ultima Planimetria in atti