


Data: 07/04/2023 - n. T221337 - Richiedente: CRLRDU67D04L157L

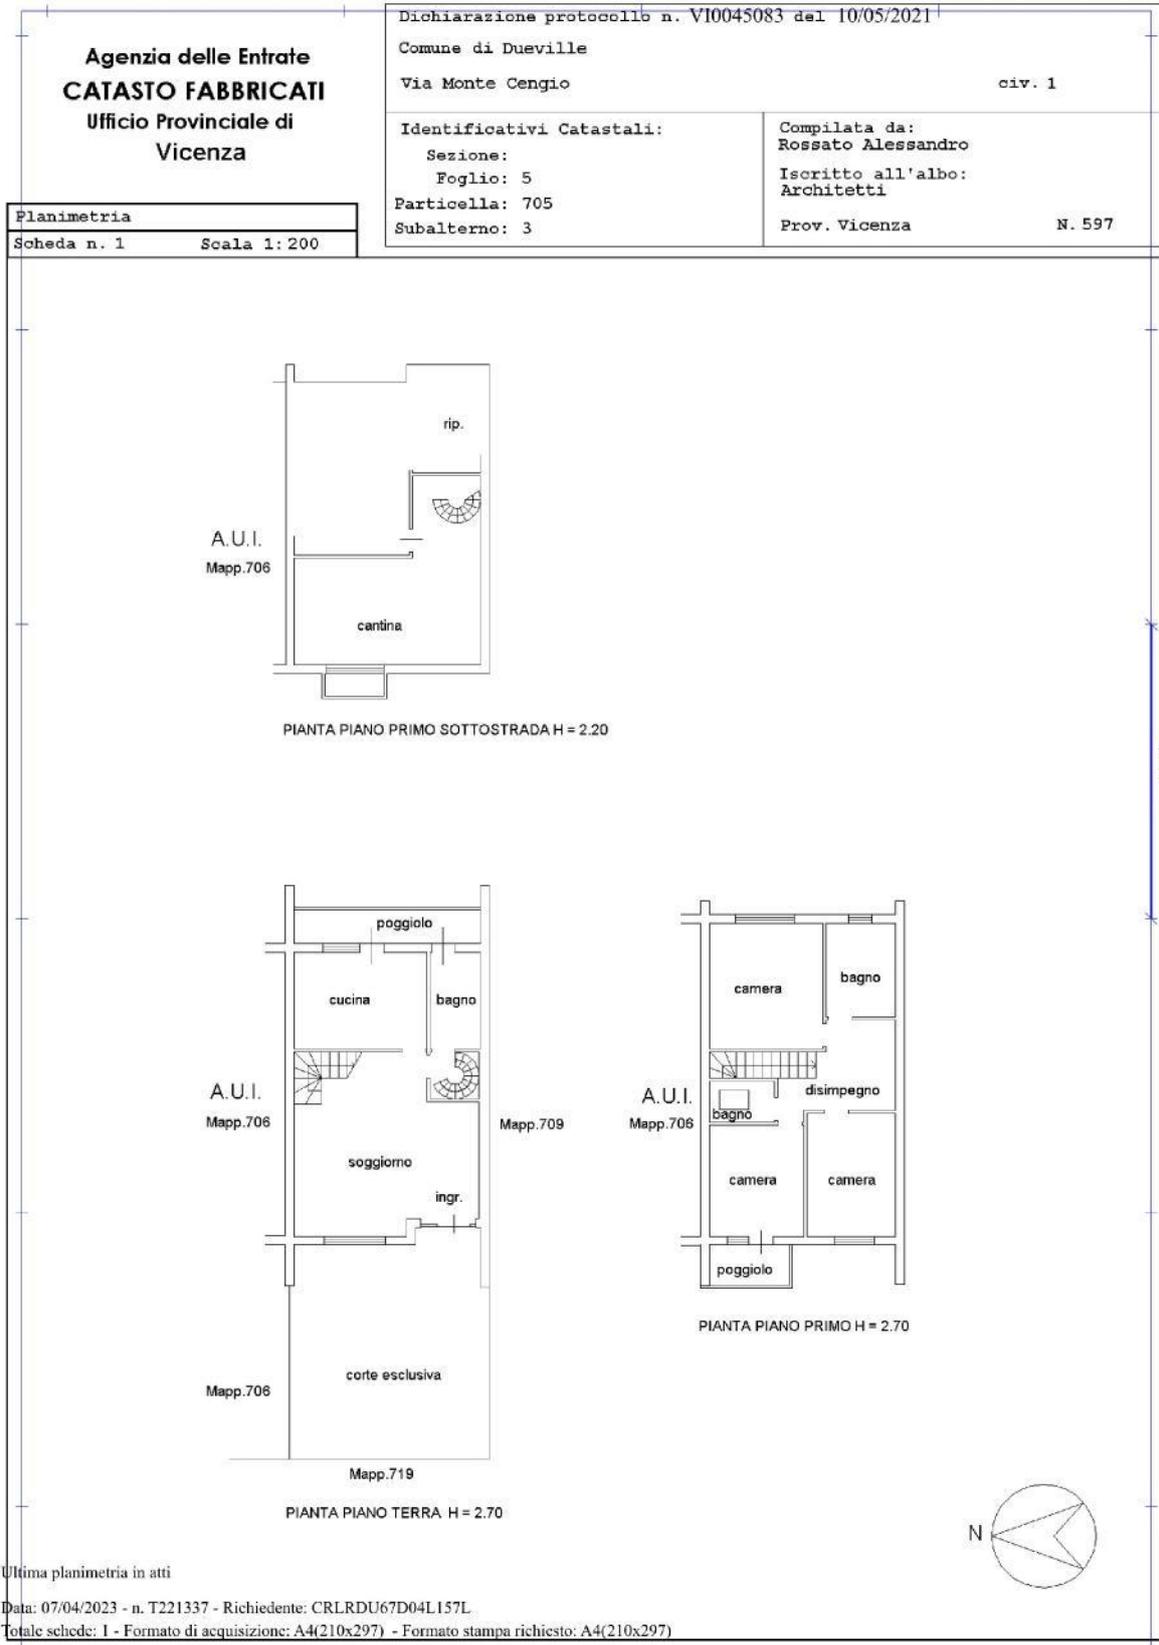

Planimetria m.n° 705 sub 3

GEOMETRA RUDI CAROLO

Data: 07/04/2023 - n. T221338 - Richiedente: CRLRDU67D04L157L

Agenzia delle Entrate CATASTO FABBRICATI Ufficio Provinciale di Vicenza	Inizio protocollazione Comune di Dueville Via Monte Cengio a i v. 1	
	Identificativi Catastali: Sezione: Foglio: 5 Particella: 705 Subalterno: 4	Compilata da: Rossato Alessandro Iscritto all'albo: Architetti Prov. Vicenza N. 597
Planimetria Scheda n. 1 Scala 1:200		

Mapp. 709

A. U. i.
Mapp. 706

A. U. I.

PIANTA PIANO PRIMO SOTTOSTRADA H = 2.20

Ultima planimetria in atti

Data: 07/04/2023 - n. T221338 - Richiedente: CRLRDU67D04L157L
Totale schede: 1 - Formato di acquisizione: A4(210x297) - Formato stampa richiesto: A4(210x297)

Planimetria m.n° 705 sub 4