

TRIBUNALE DI VARESE P.E. 210/2020

G.E. Dott.ssa Giulia Tagliapietra

PROCEDENTE:  
Red Sea SPV srl

ESECUTATA:

ELABORATI:  
PIANTE

SCALA  
1:200

STUDIO TECNICO GEOM.  
**ARTURO PAPA**  
VIA PIAVE N° 3 - VARESE tel. 0332/237270

TAVOLA N° :

1

FILE:

DIS.:  
23/02/2022

moni






PIANTA PIANO TERRA


Scala 1:200

SITUAZIONE RILEVATA

LOTTO 1

LEGENDA

-  opere edificate
-  opere demolite
-  documentazione fotografica
-  area da frazionare con planimetria a stralcio del 13087 sub 501 (lotto2) da assegnare a lotto 1
-  tettoia da demolire

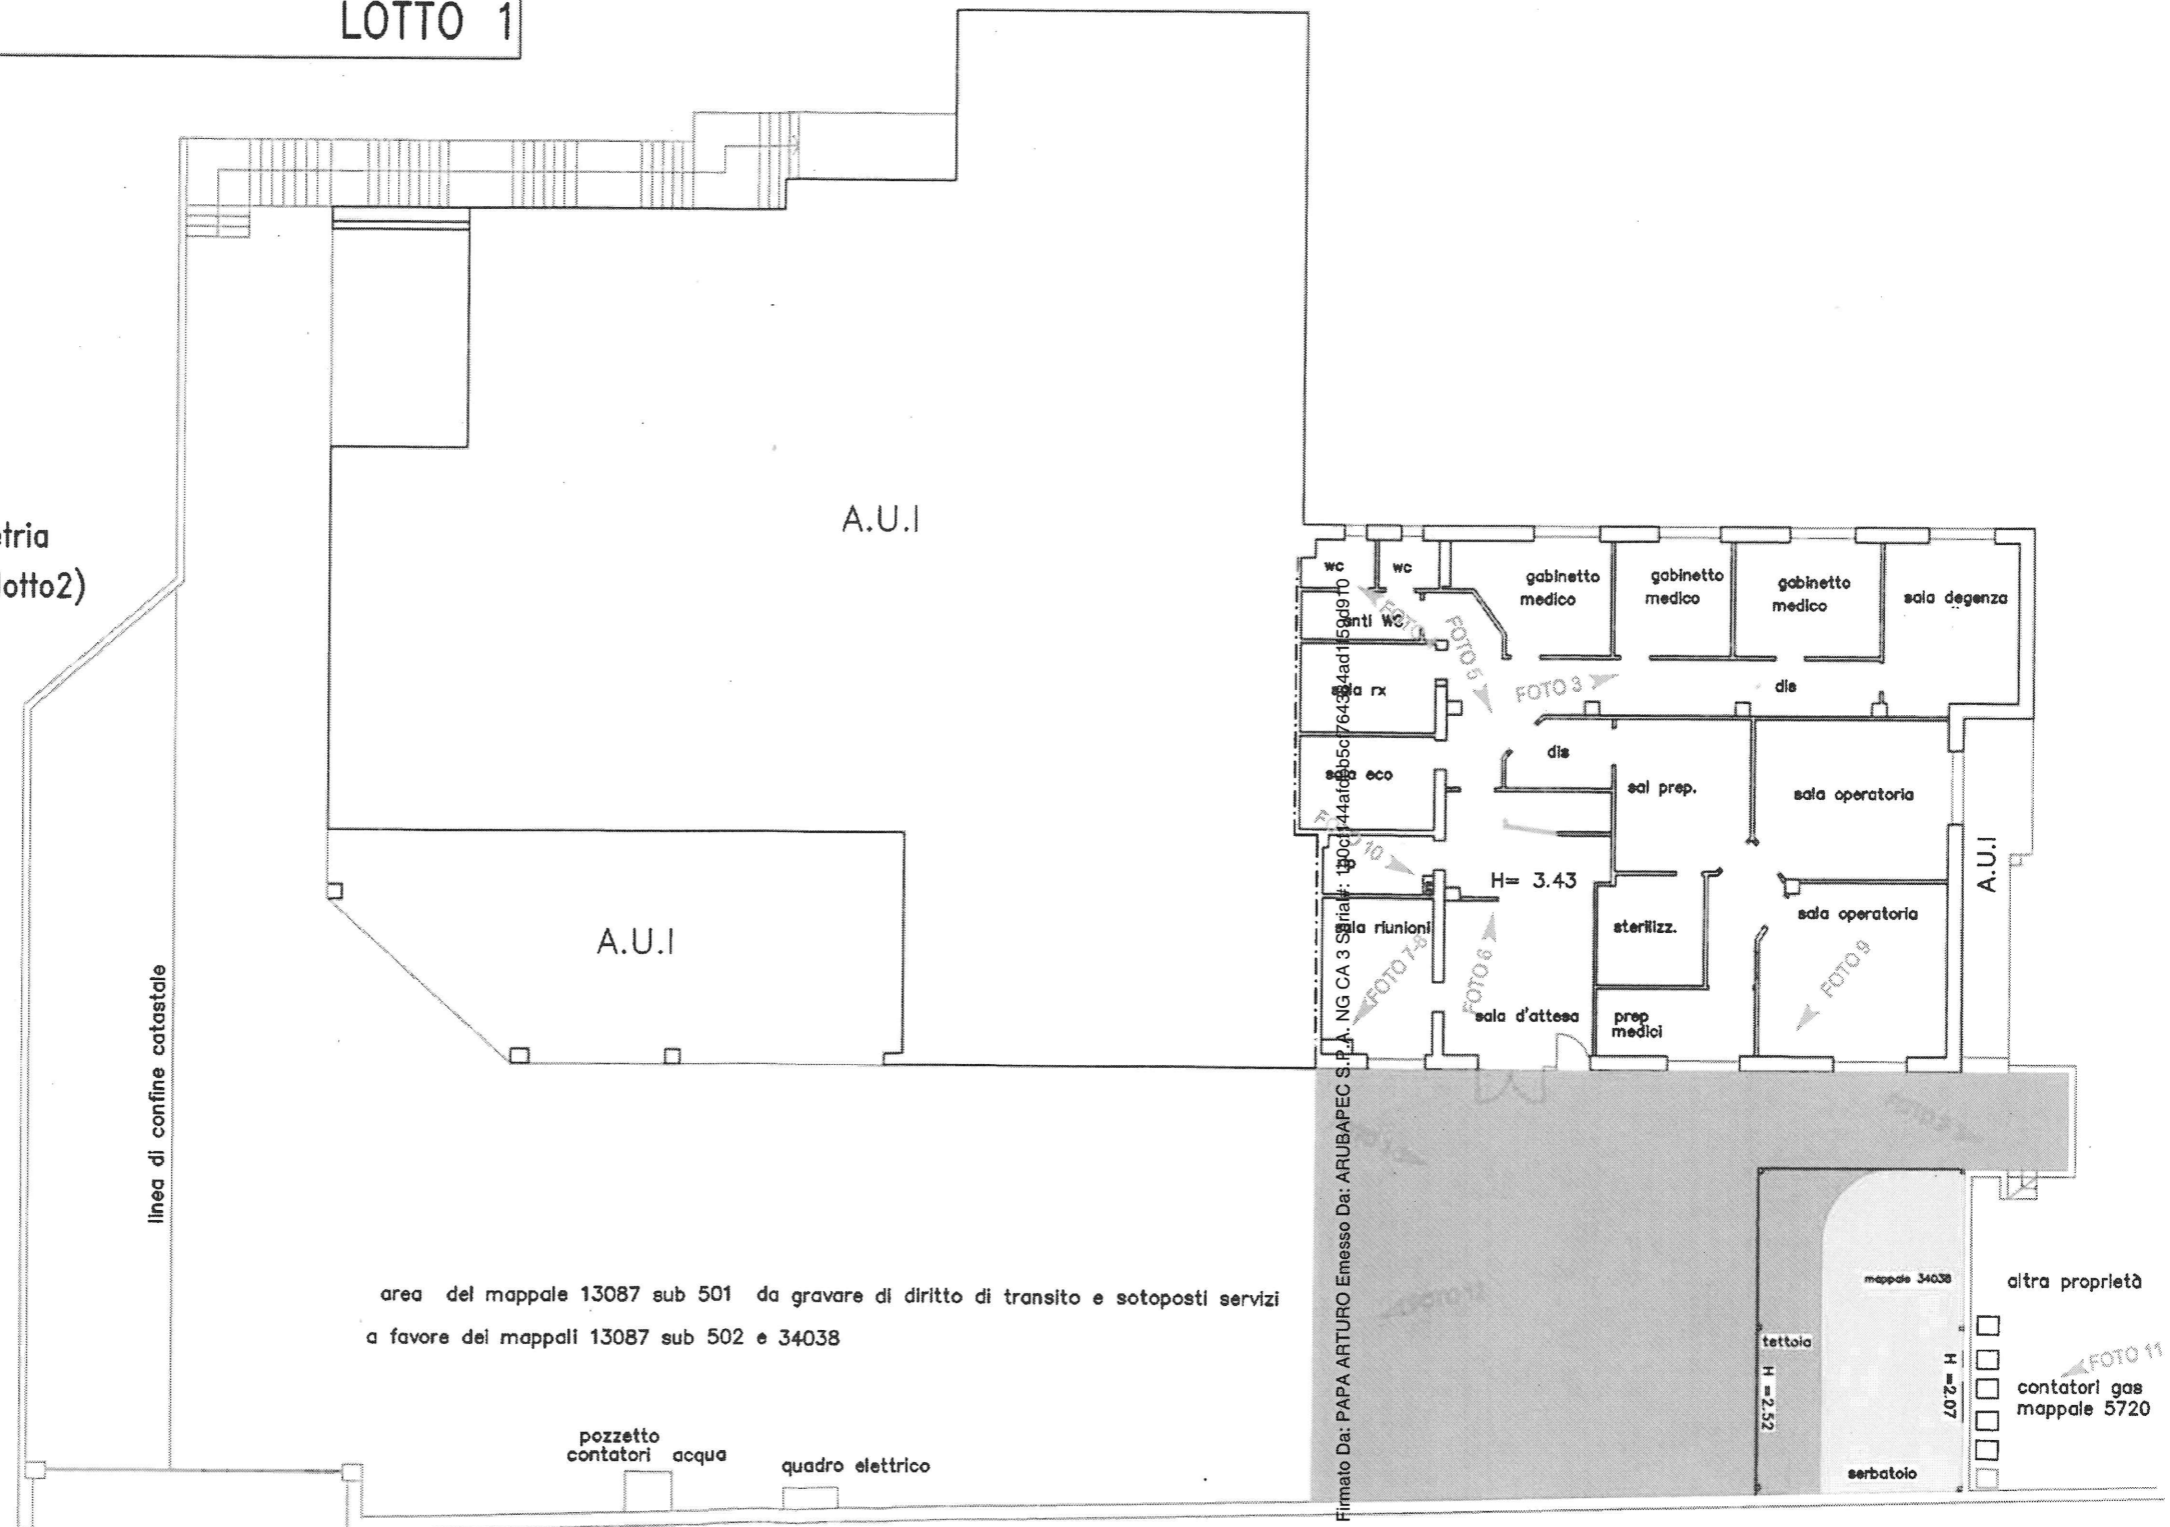

area del mappale 13087 sub 501 da gravare di diritto di transito e sottoposti servizi a favore dei mappali 13087 sub 502 e 34038

pozzetto  
contatori acqua  
quadro elettrico

Firmato Da: PAPA ARTURO Emesso Da: ARUBAPEC S.P.A. NG CA 3 Sgrat: 13087 sub 501

altra proprietà  
mappale 34038  
tettoia  
H = 2.52  
serbatoio  
H = 2.07  
contatori gas  
mappale 5720

VIALE BELTORTE

TRIBUNALE DI VARESE P.E. 210/2020

G.E. Dott.ssa Giulia Tagliapietra

PROCEDENTE:  
Red Sea SPV srl

ESECUTATA:

TAVOLA N° :

2

FILE:

ELABORATI: SCALA  
PIANTE 1:200

STUDIO TECNICO GEOM.  
**ARTURO PAPA**  
VIA PIAVE N° 3 - VARESE tel. 0332/237270

DIS.:  
23/02/2022

mon




PIANTA PIANO TERRA


Scala 1:200

SITUAZIONE RILEVATA

LOTTO 2

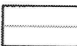LEGENDA

-  opere edificate
-  opere demolite
-  documentazione fotografica

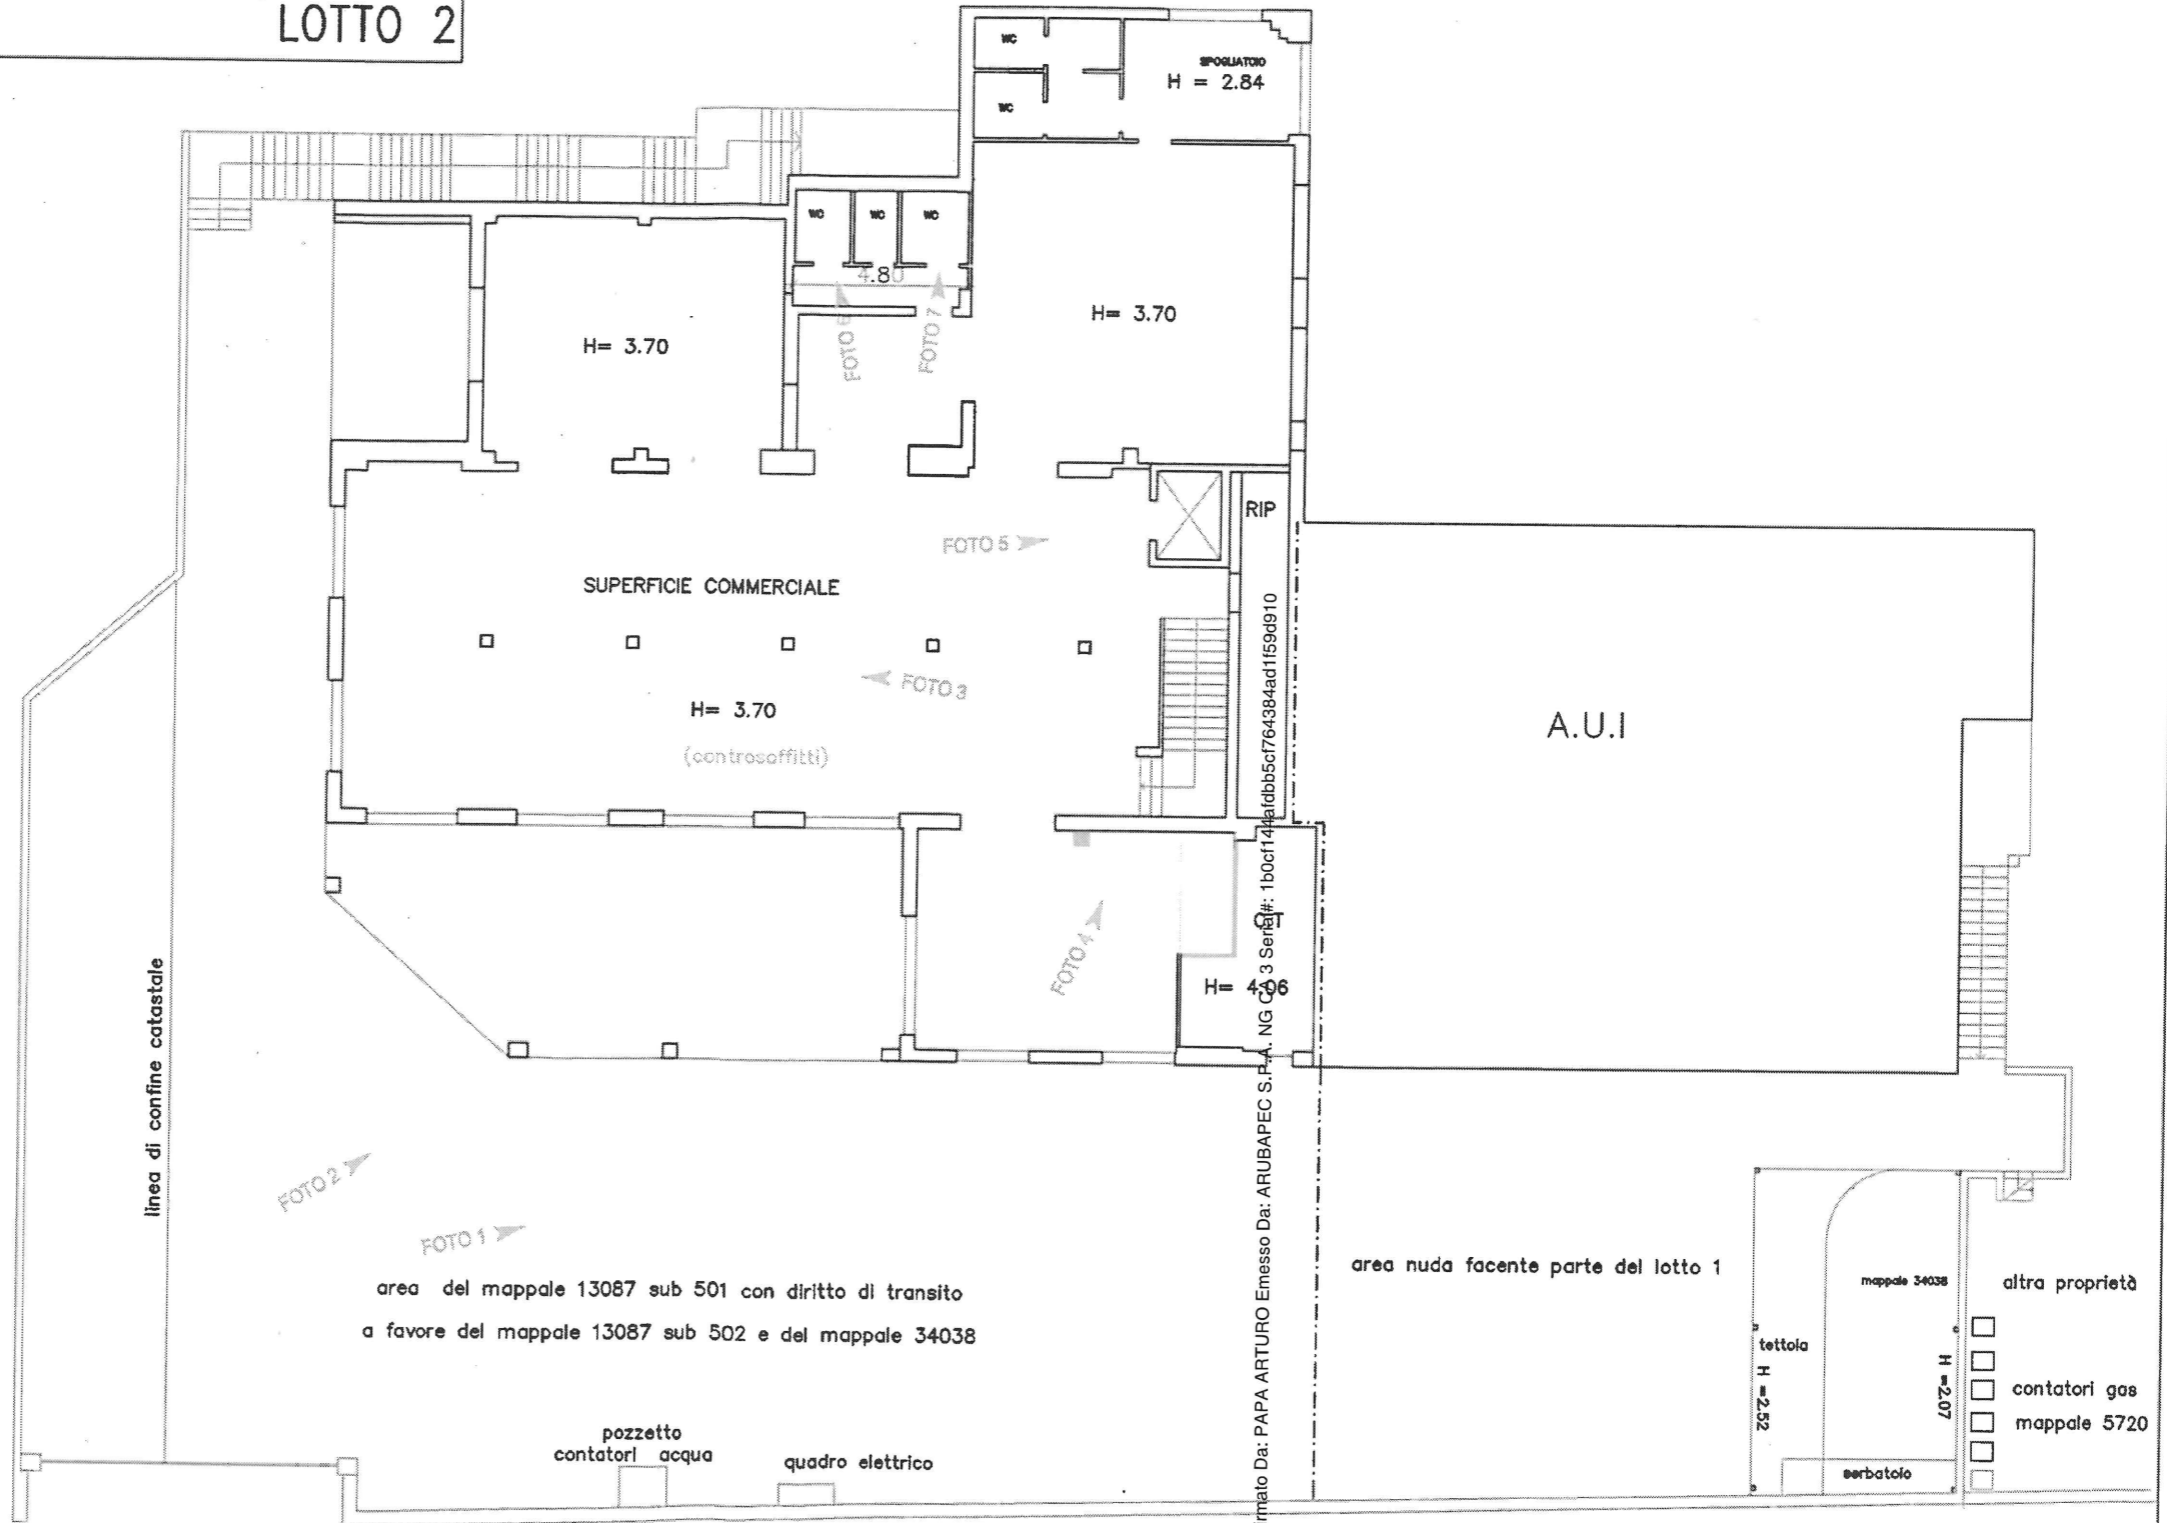

area del mappale 13087 sub 501 con diritto di transito  
a favore del mappale 13087 sub 502 e del mappale 34038

area nuda facente parte del lotto 1

altre proprietà  
contatori gas  
mappale 5720

VIALE BELFORTE

TRIBUNALE DI VARESE P.E. 210/2020

G.E. Dott.ssa Giulia Tagliapietra

PROCEDENTE:  
Red Sea SPV srl

ESECUTATA:

ELABORATI: SCALA  
PIANTE 1:200

STUDIO TECNICO GEOM.  
**ARTURO PAPA**  
VIA PIAVE N° 3 - VARESE tel. 0332/237270

FILE:

DIS.:  
23/02/2022

monii




TAVOLA N° :

3


SITUAZIONE RILEVATA

LOTTO 2

LEGENDA

-  opere edificate
-  opere demolite
-  documentazione fotografica

PIANTA PIANO PRIMO

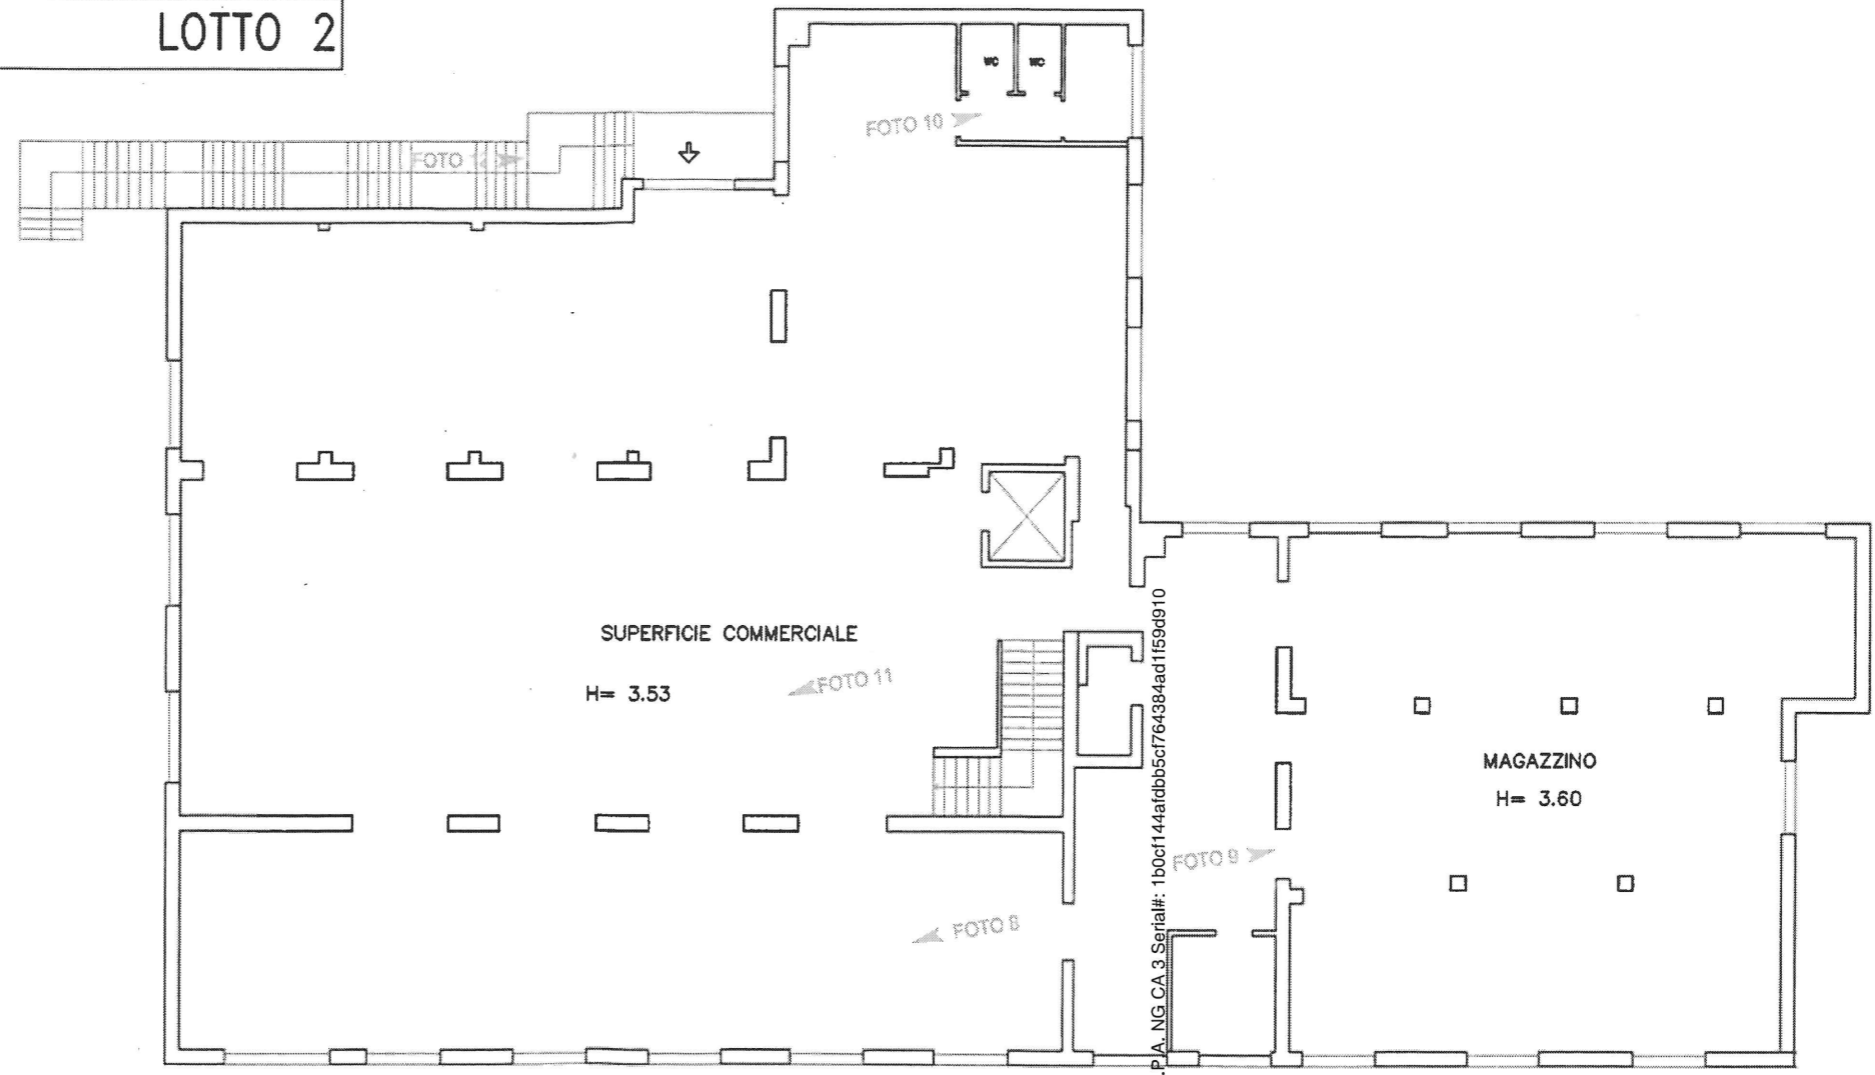

Firmato Da: PAPA ARTURO Emesso Da: ARUBAPEC S.P.A. NG.CA 3 Serial#: 1b0c1144tdbb5cf764394ad1159d910



TRIBUNALE DI VARESE P.E. 210/2020

TAVOLA N° :

4

G.E. Dott.ssa Giulia Tagliapietra

PROCEDENTE:  
Red Sea SPV srl

ESECUTATA:

FILE:

ELABORATI: SCALA  
PIANTE 1:200

STUDIO TECNICO GEOM.  
**ARTURO PAPA**  
VIA PIAVE N° 3 - VARESE tel. 0332/237270


DIS.:  
23/02/2022

moni


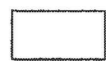

SITUAZIONE RILEVATA

LOTTO 2

PIANTA PIANO SECONDO SOTTOSTRADA

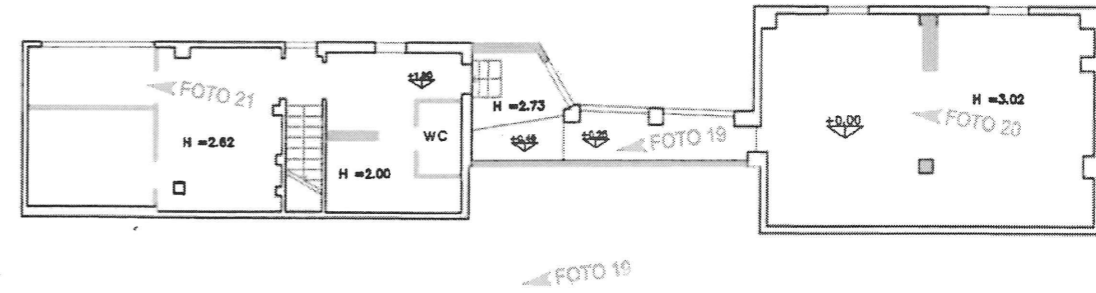

LEGENDA

-  opere edificate
-  opere demolite
-  documentazione fotografica

PIANTA PIANO PRIMO SOTTOSTRADA

