



PIANTA PIANO 1°

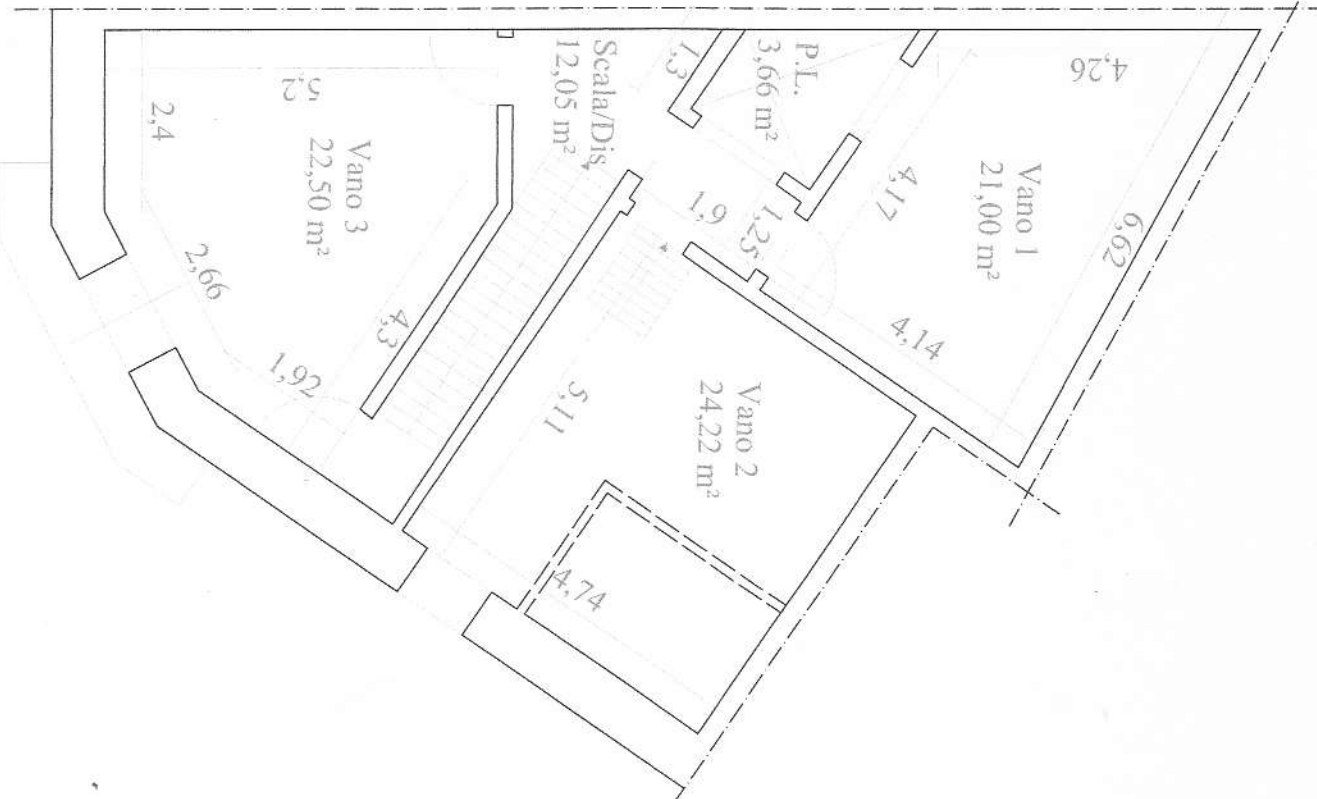

PIANTA SOTTOTETTO/ NON RILEVATO

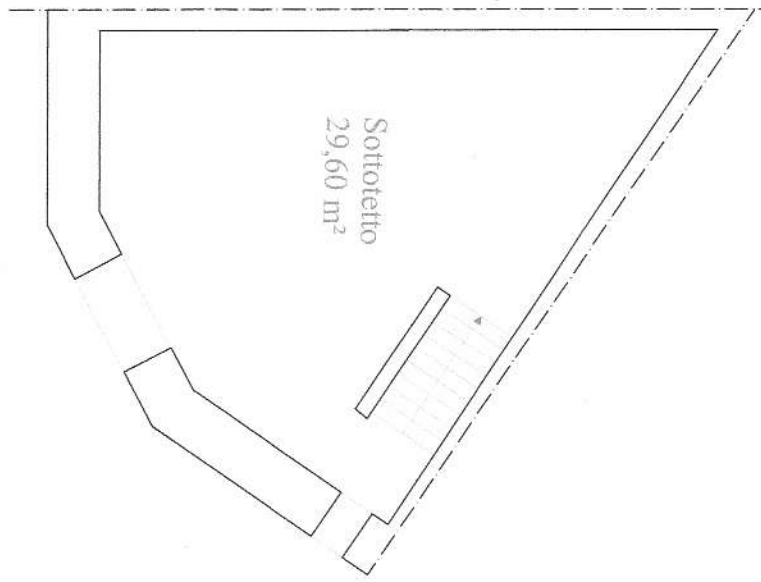


# RILIEVO STATO DI FATTO

Scala : 1:100\_Rosolini 26-03-2018

il Tecnico  
(Dott. Ing. Manuela Grande)

*Manuela Grande*

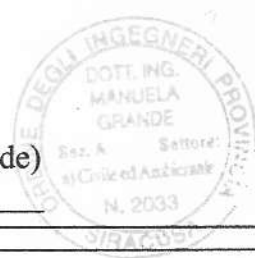

ALLEGATO I