



# Pianta piano terra - Stato di fatto immobile deposito p.IIa 237

scala 1:200

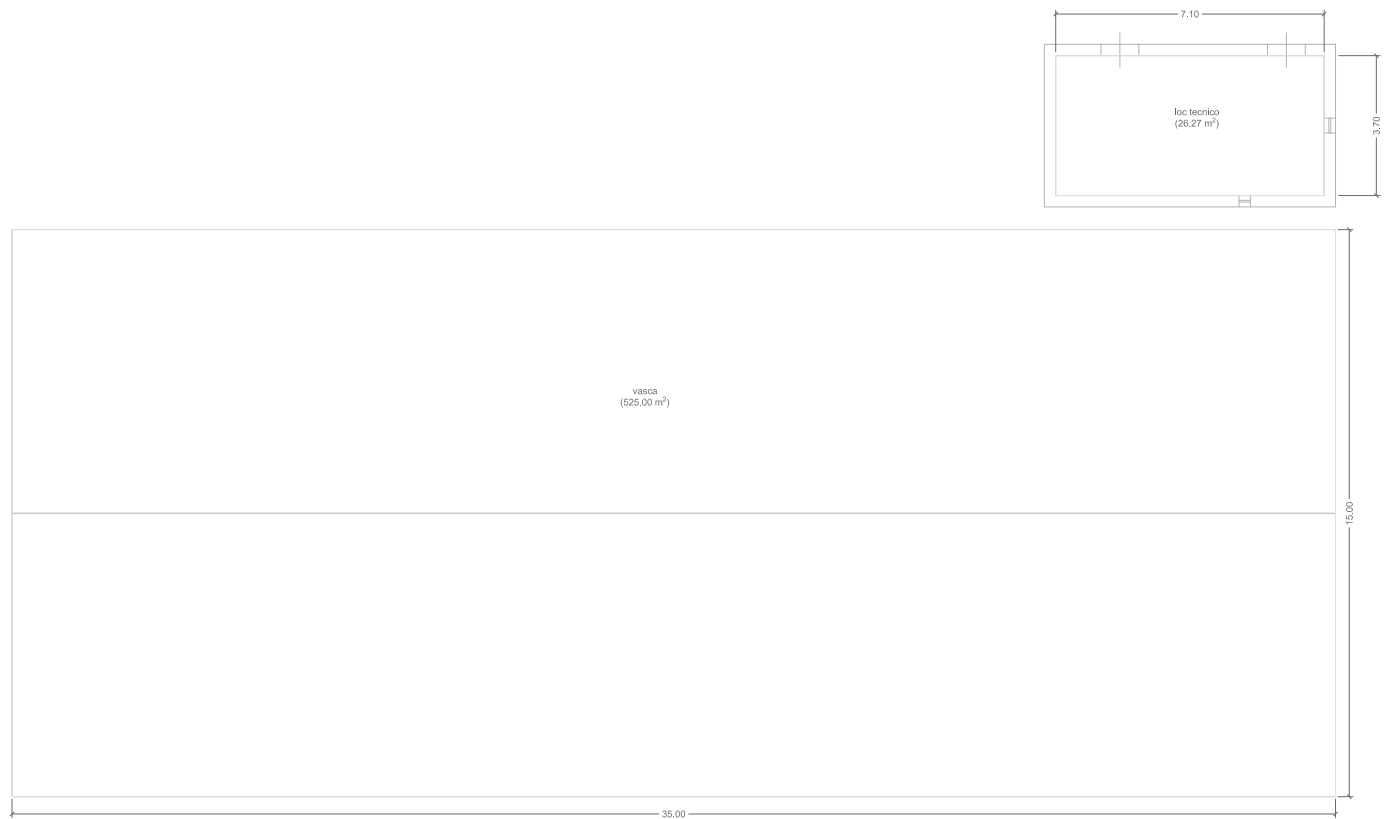

# Pianta piano terra - Stato di fatto immobile deposito p.IIa 238


scala 1:100

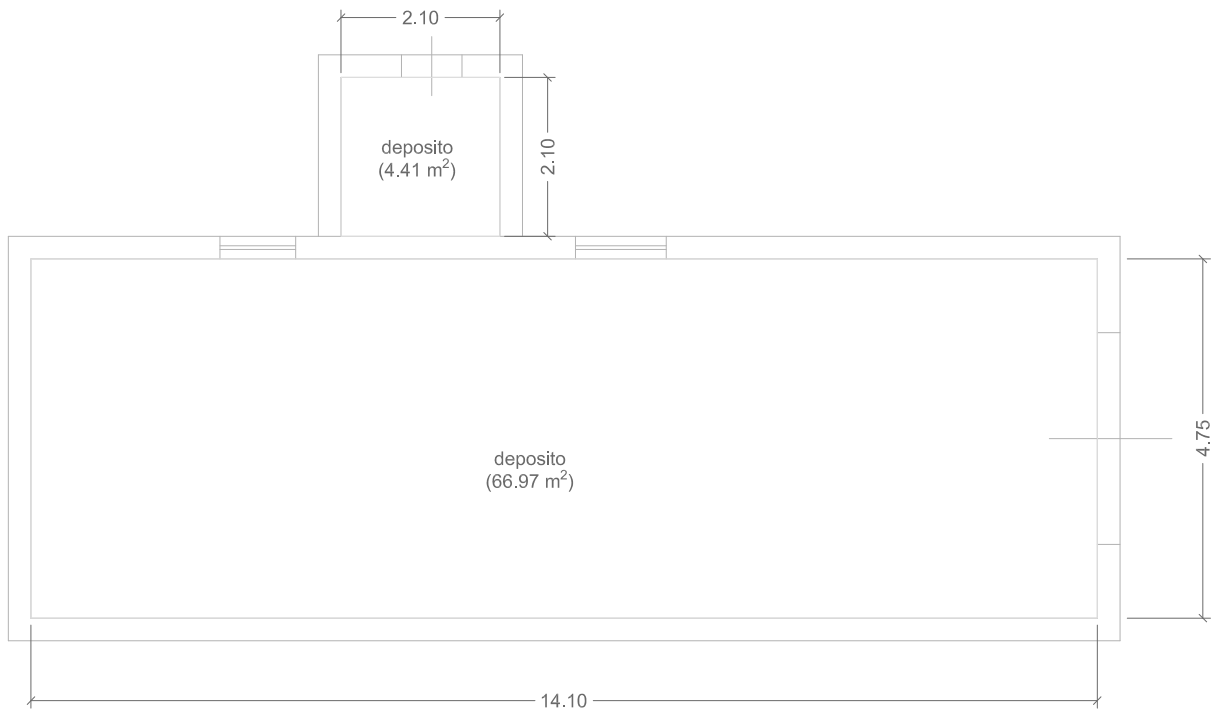

# Pianta piano terra - Stato di fatto immobile depositato p.lla 239

Scala 1:200

Firmato Da: VECCHIO GIRO Emesse Da: INFOCAMERE QUALIFIED ELECTRONIC SIGNATURE CA Serial#: 1968806

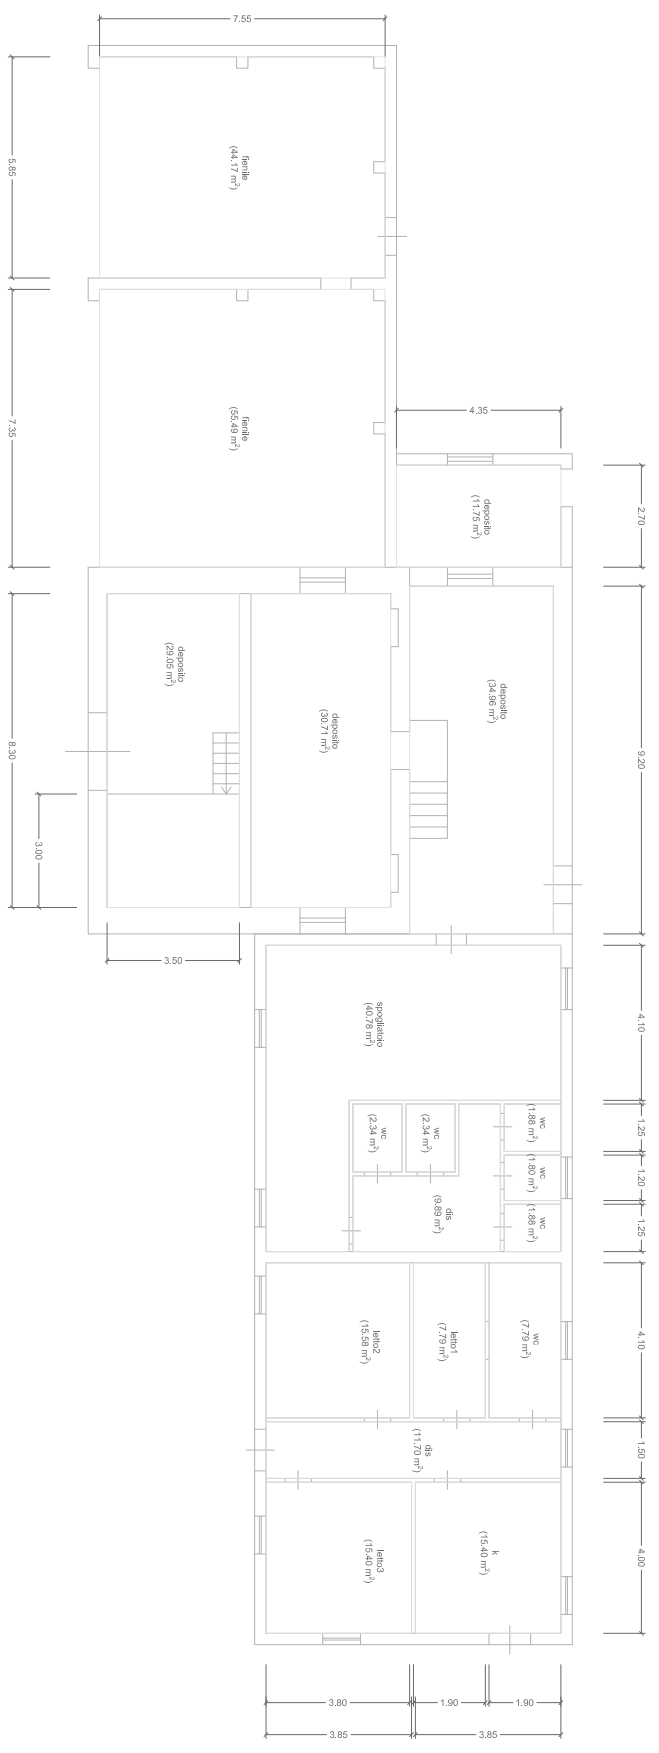

# Pianta piano terra - Stato di fatto immobile deposito p.IIa da censire

scala 1:50

