









quadro delle superfici esterne

1		65,3 mq
2		89,6 mq
3		131,6 mq
4		94,8 mq
5		126,1 mq
6		182,9 mq
4/6		52,5 mq

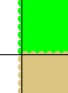

sistemazione esterna,
sezione a livello piano terra

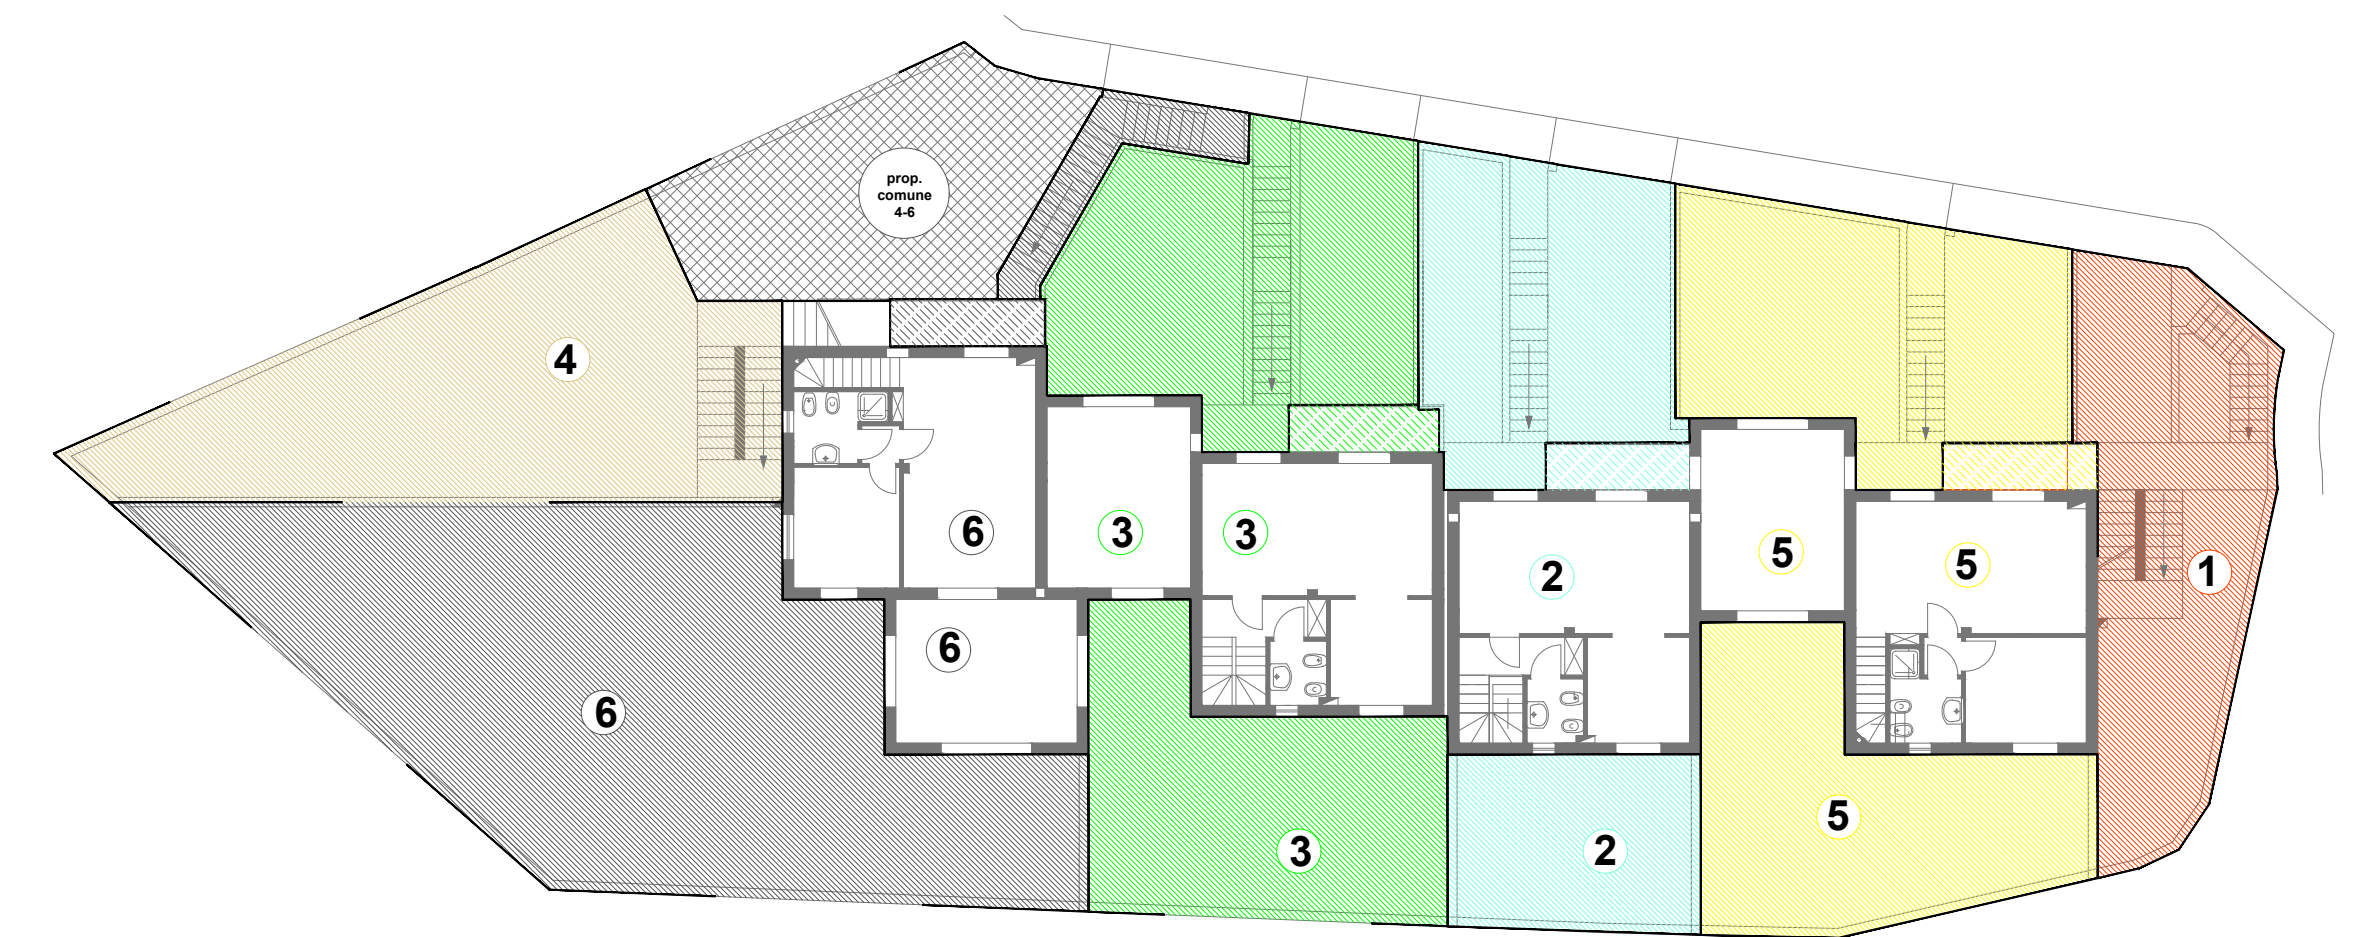
VERDE
PUBBLICO:
MQ 583

Comune di Santa Fiora
Via del Boscaiolo, loc. Bagnolo

Proprietà: Coop. edilizia Manta, Siena

Ultimo stato legittimato di variante ed opere di
sistemazione esterne edificio A.
Lottizzazione via del Boscaiolo

Tavola
1 planimetria generale in variante
sistemazioni esterne e
schema delle proprietà

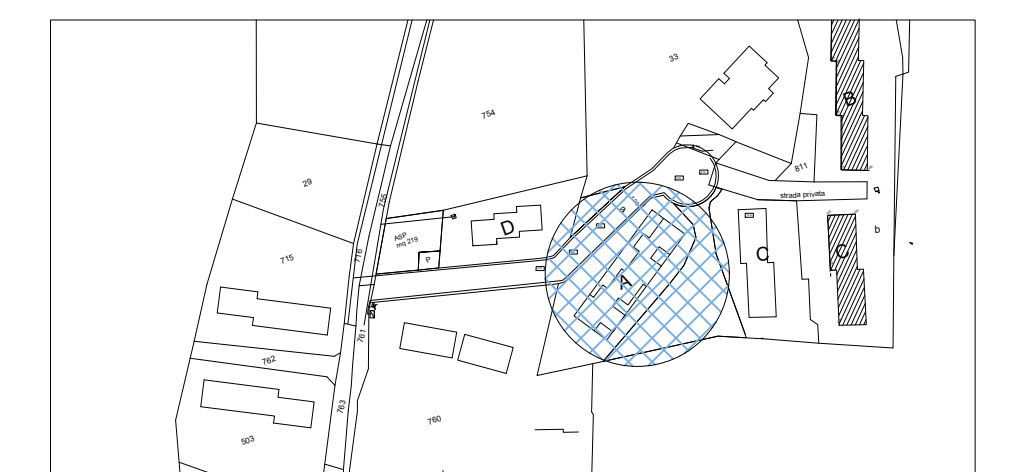



ING. MATTEO FUSARO

Ing. Matteo Fusaro


P.zza G. Matteotti 40 57124 Livorno
tel/fax. 0586-897335 cell. 339 2396105
ing.matteo.fusaro@gmail.com

REV.	DATA	AGGIORNAMENTI
0	27/05/2017	EMISSIONE
0	22/04/2024	CONTROLLO


pianta piano terra, scala 1:100

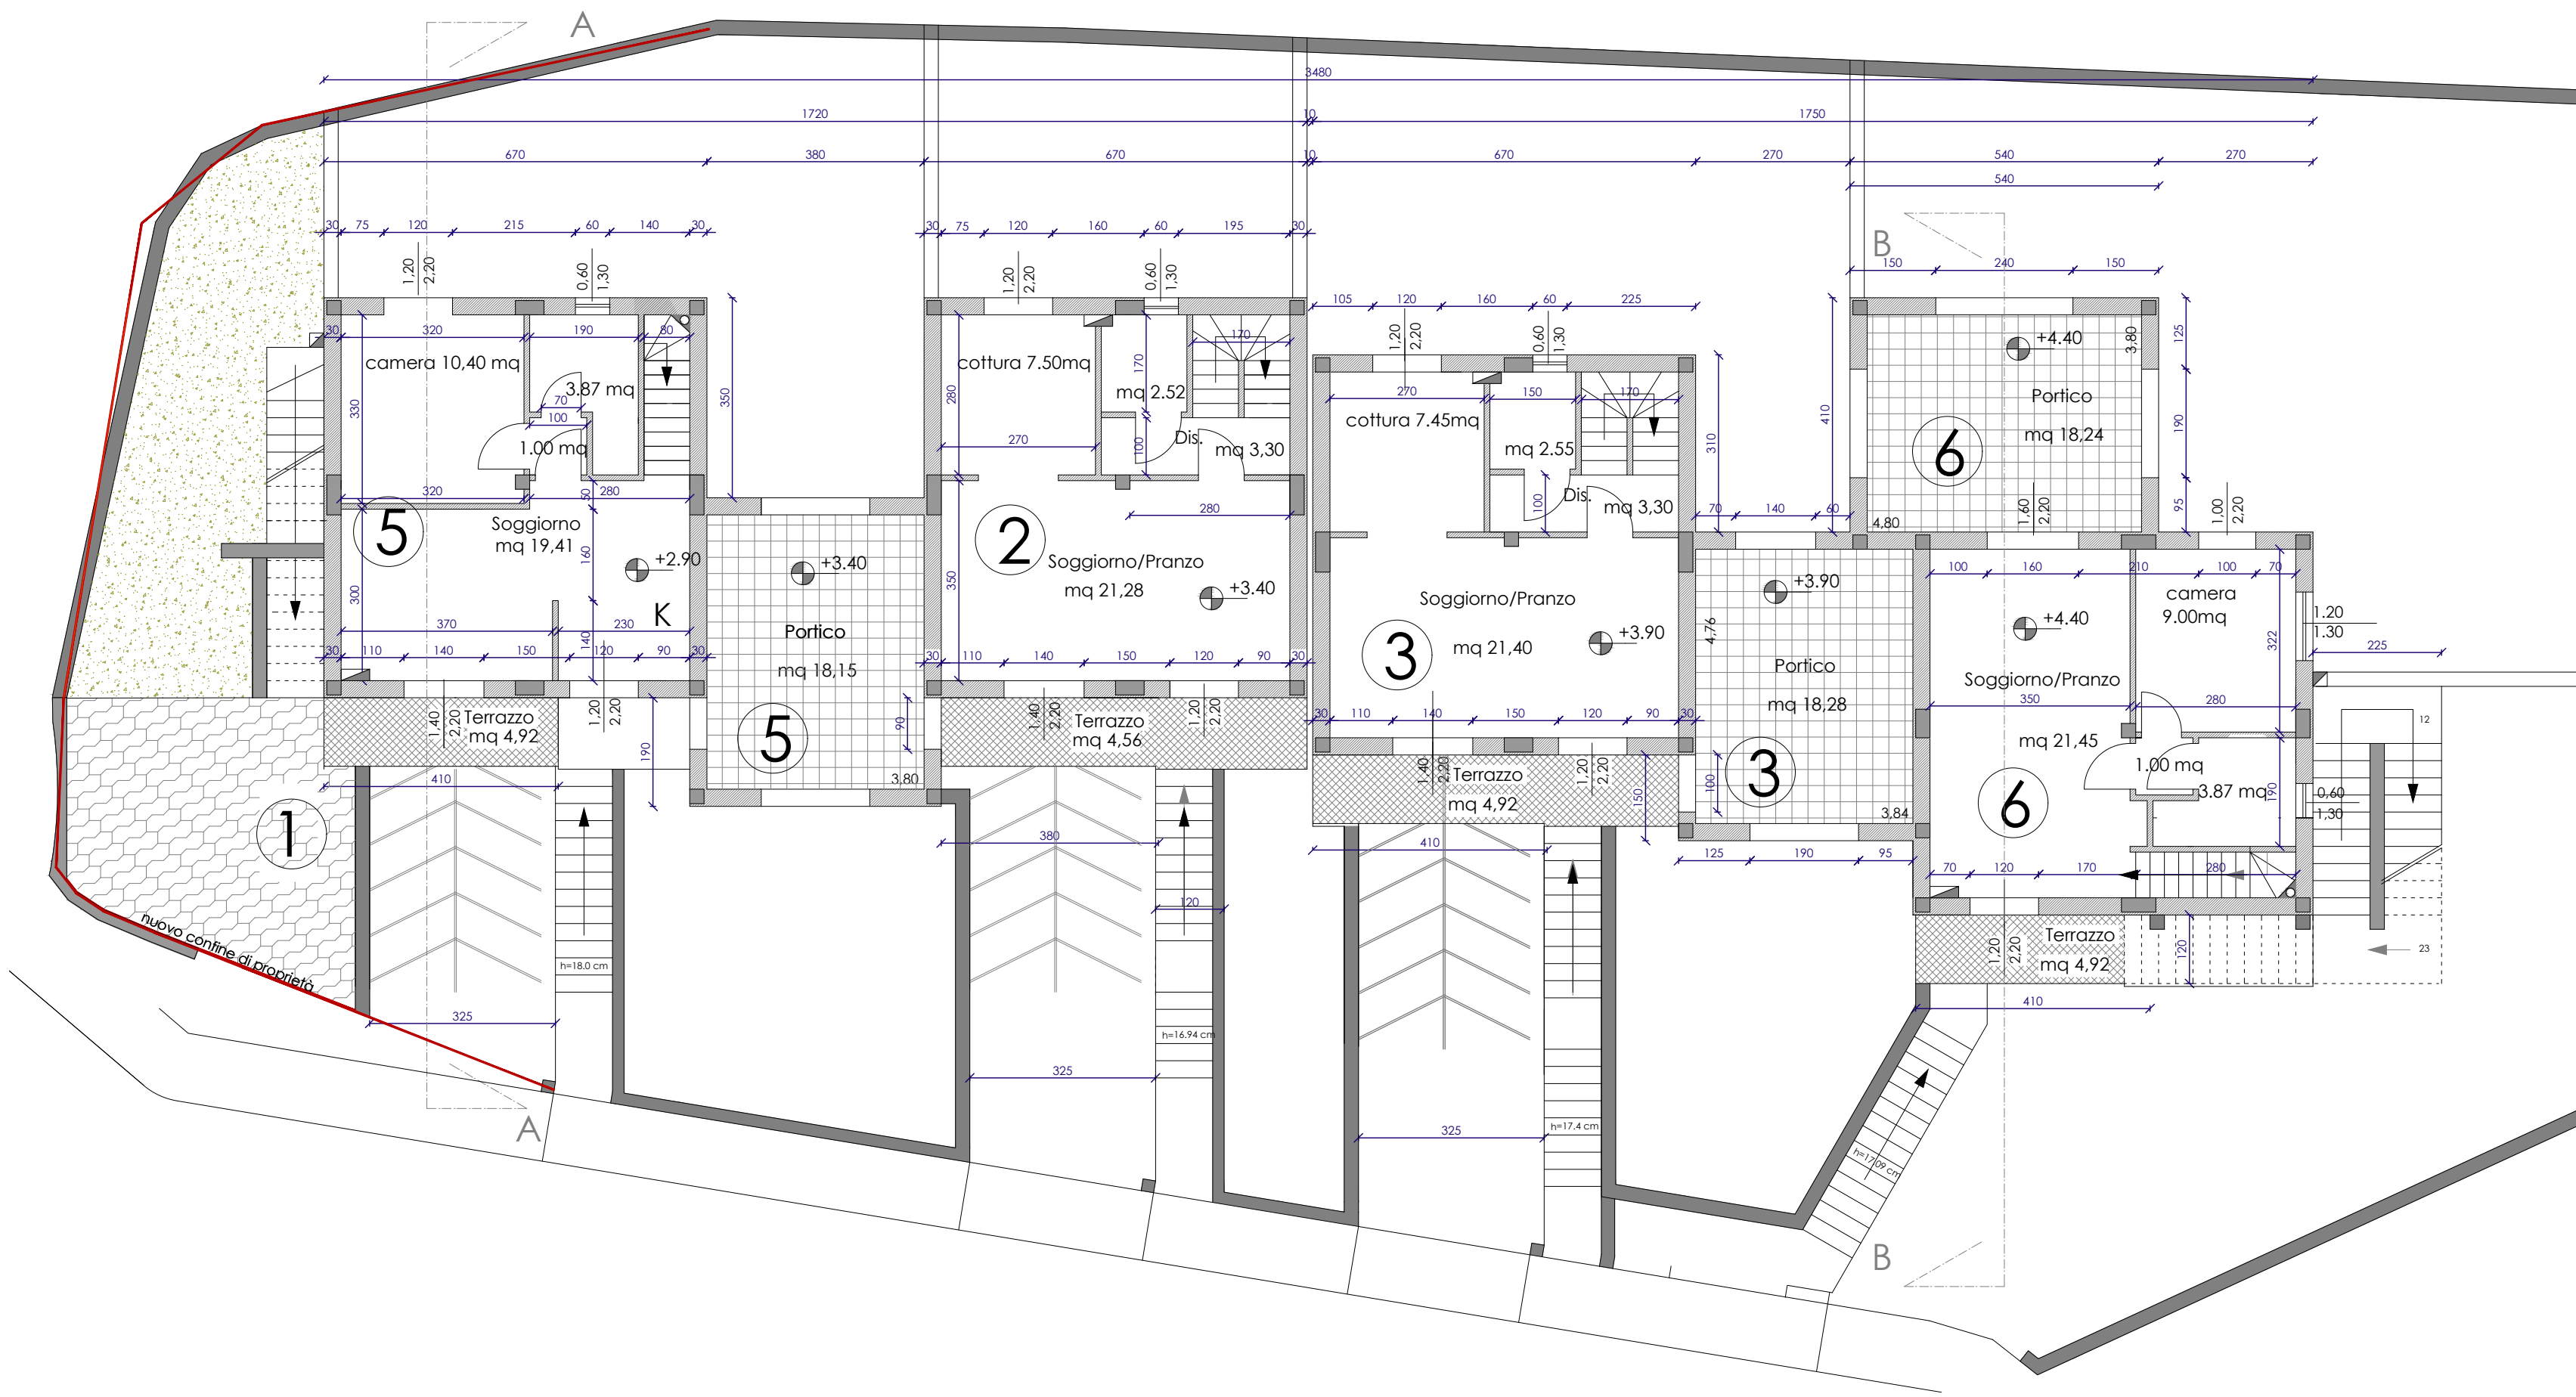

pianta piano primo, scala 1:100

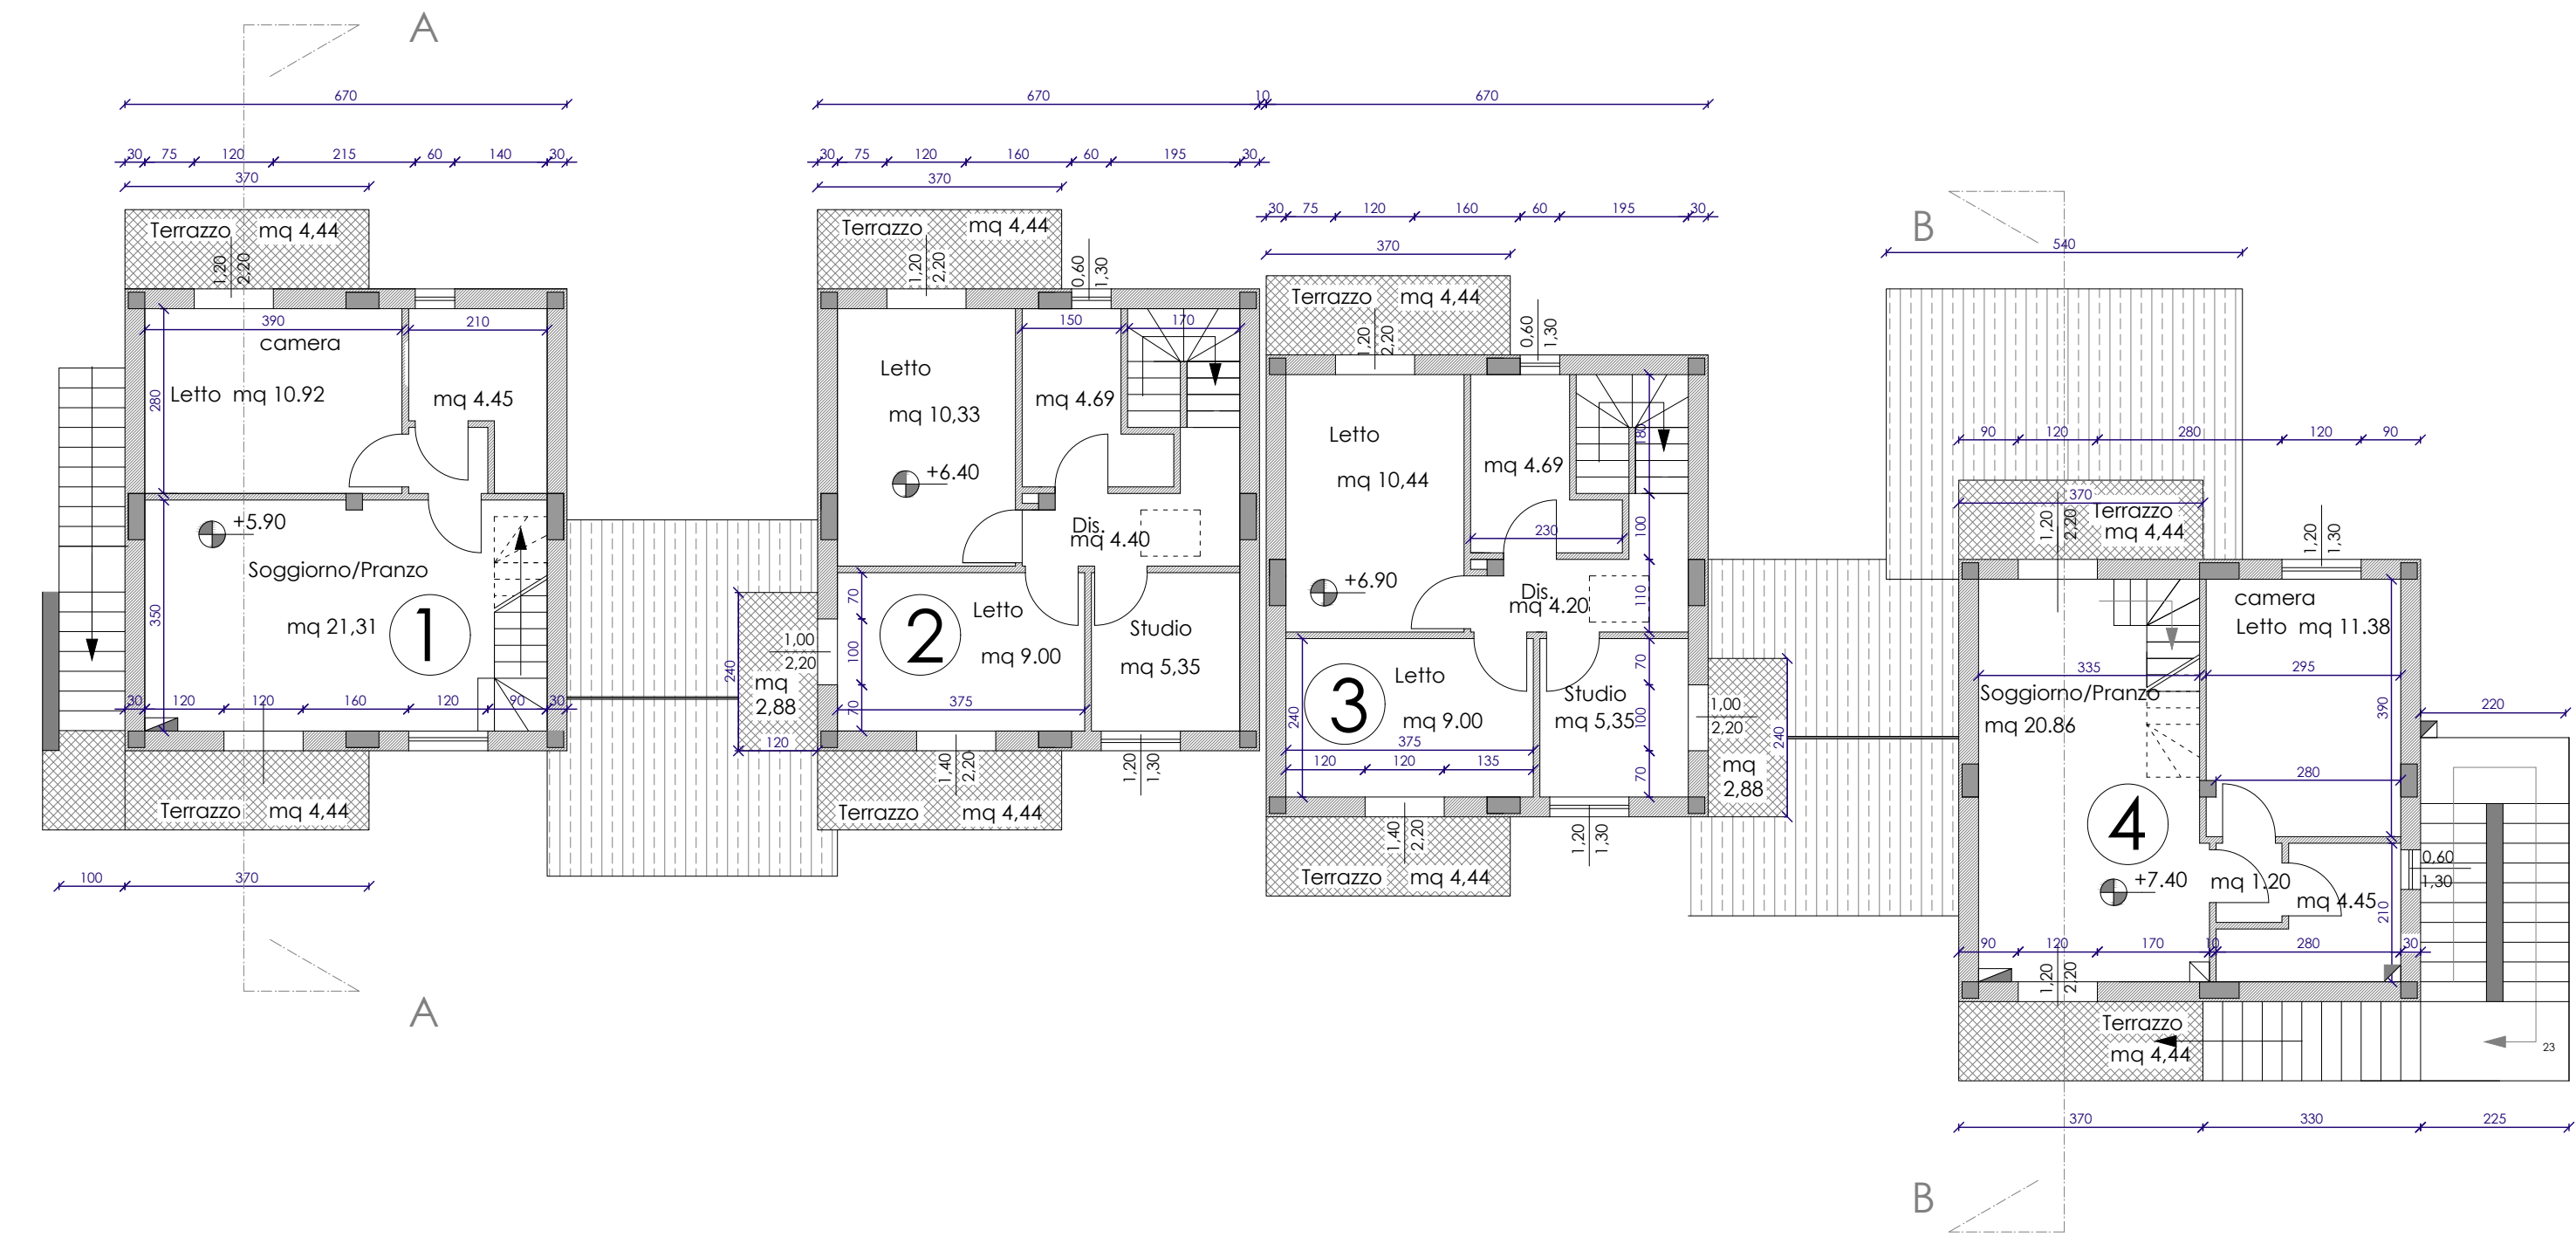

pianta seminterrato, scala 1:100

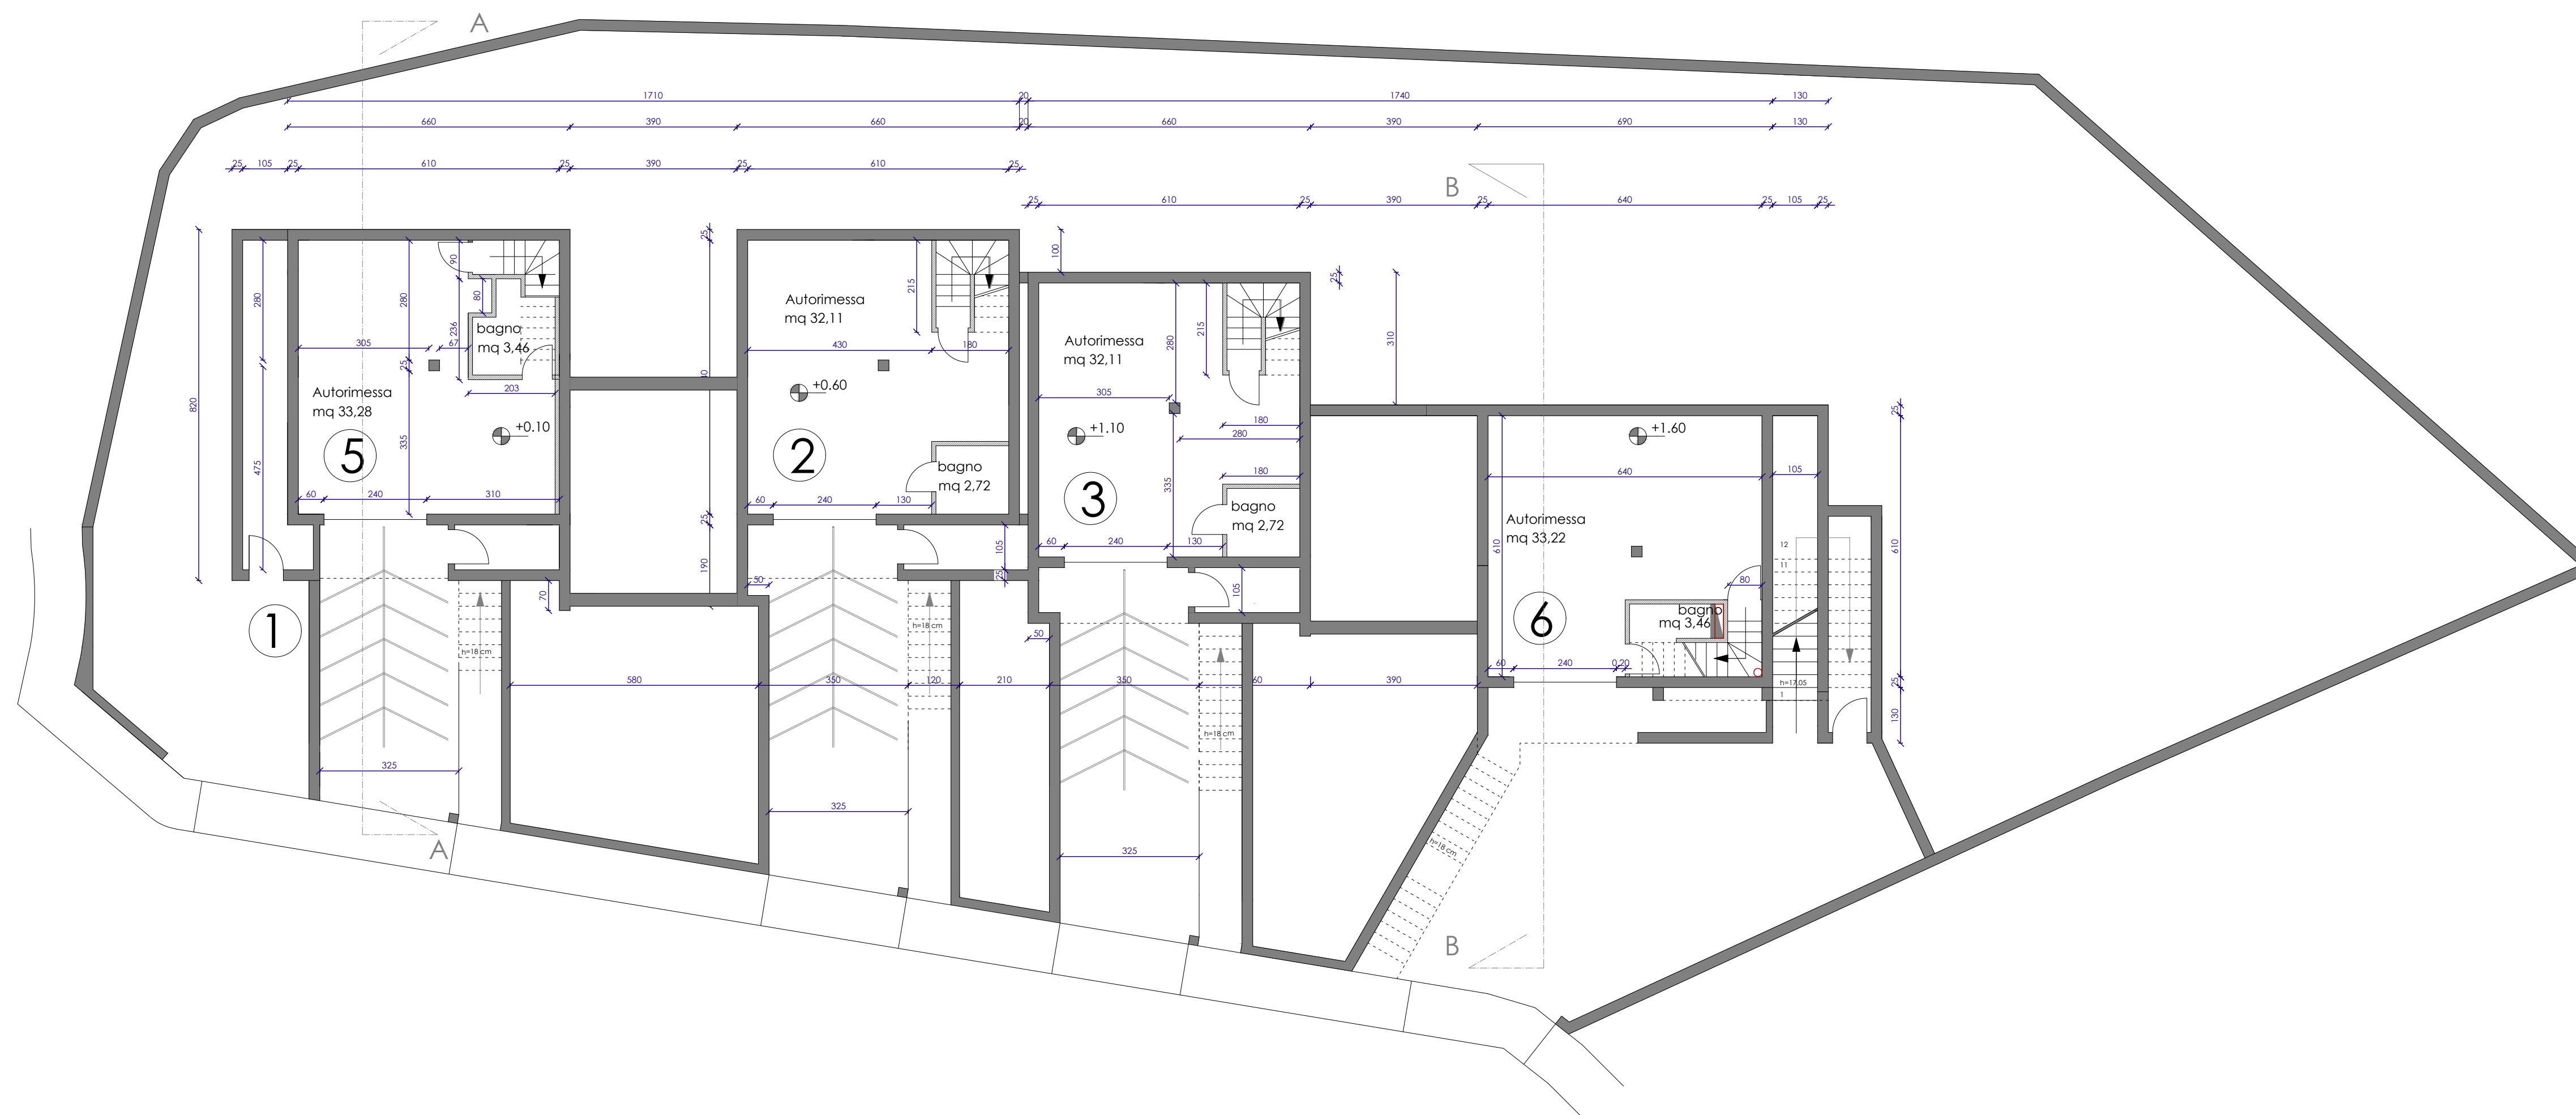


Comune di Santa Fiora
Via del Boscaiolo, loc. Bagnolo

Proprietà: Coop. edilizia Manta, Siena

Ultimo stato legittimato di variante ed opere di sistemazione esterne edificio A.
Lottizzazione via del Boscaiolo

Tavola
2
stato di variante
piane piano interrato
piano terra, piano primo
scala 1:100

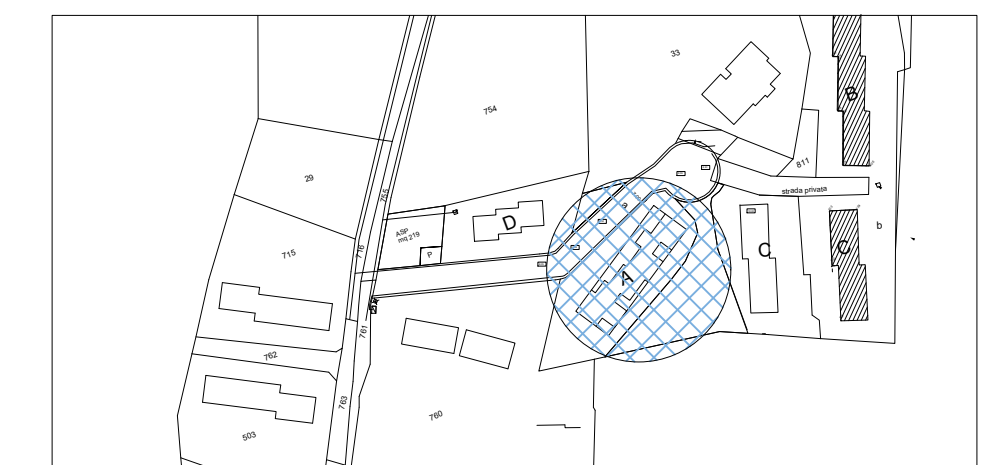


ING. MATTEO FUSARO

Ing. Matteo Fusaro


P.zza G. Matteotti 40 57126 Livorno
tel/fax. 0586-897335 cell 339 2396105
ing.matteo.fusaro@gmail.com

REV.	DATA	AGGIORNAMENTI
0	27/05/2017	EMISSIONE
0	22/04/2024	CONTROLLO

prospetti laterali, scala 1:100

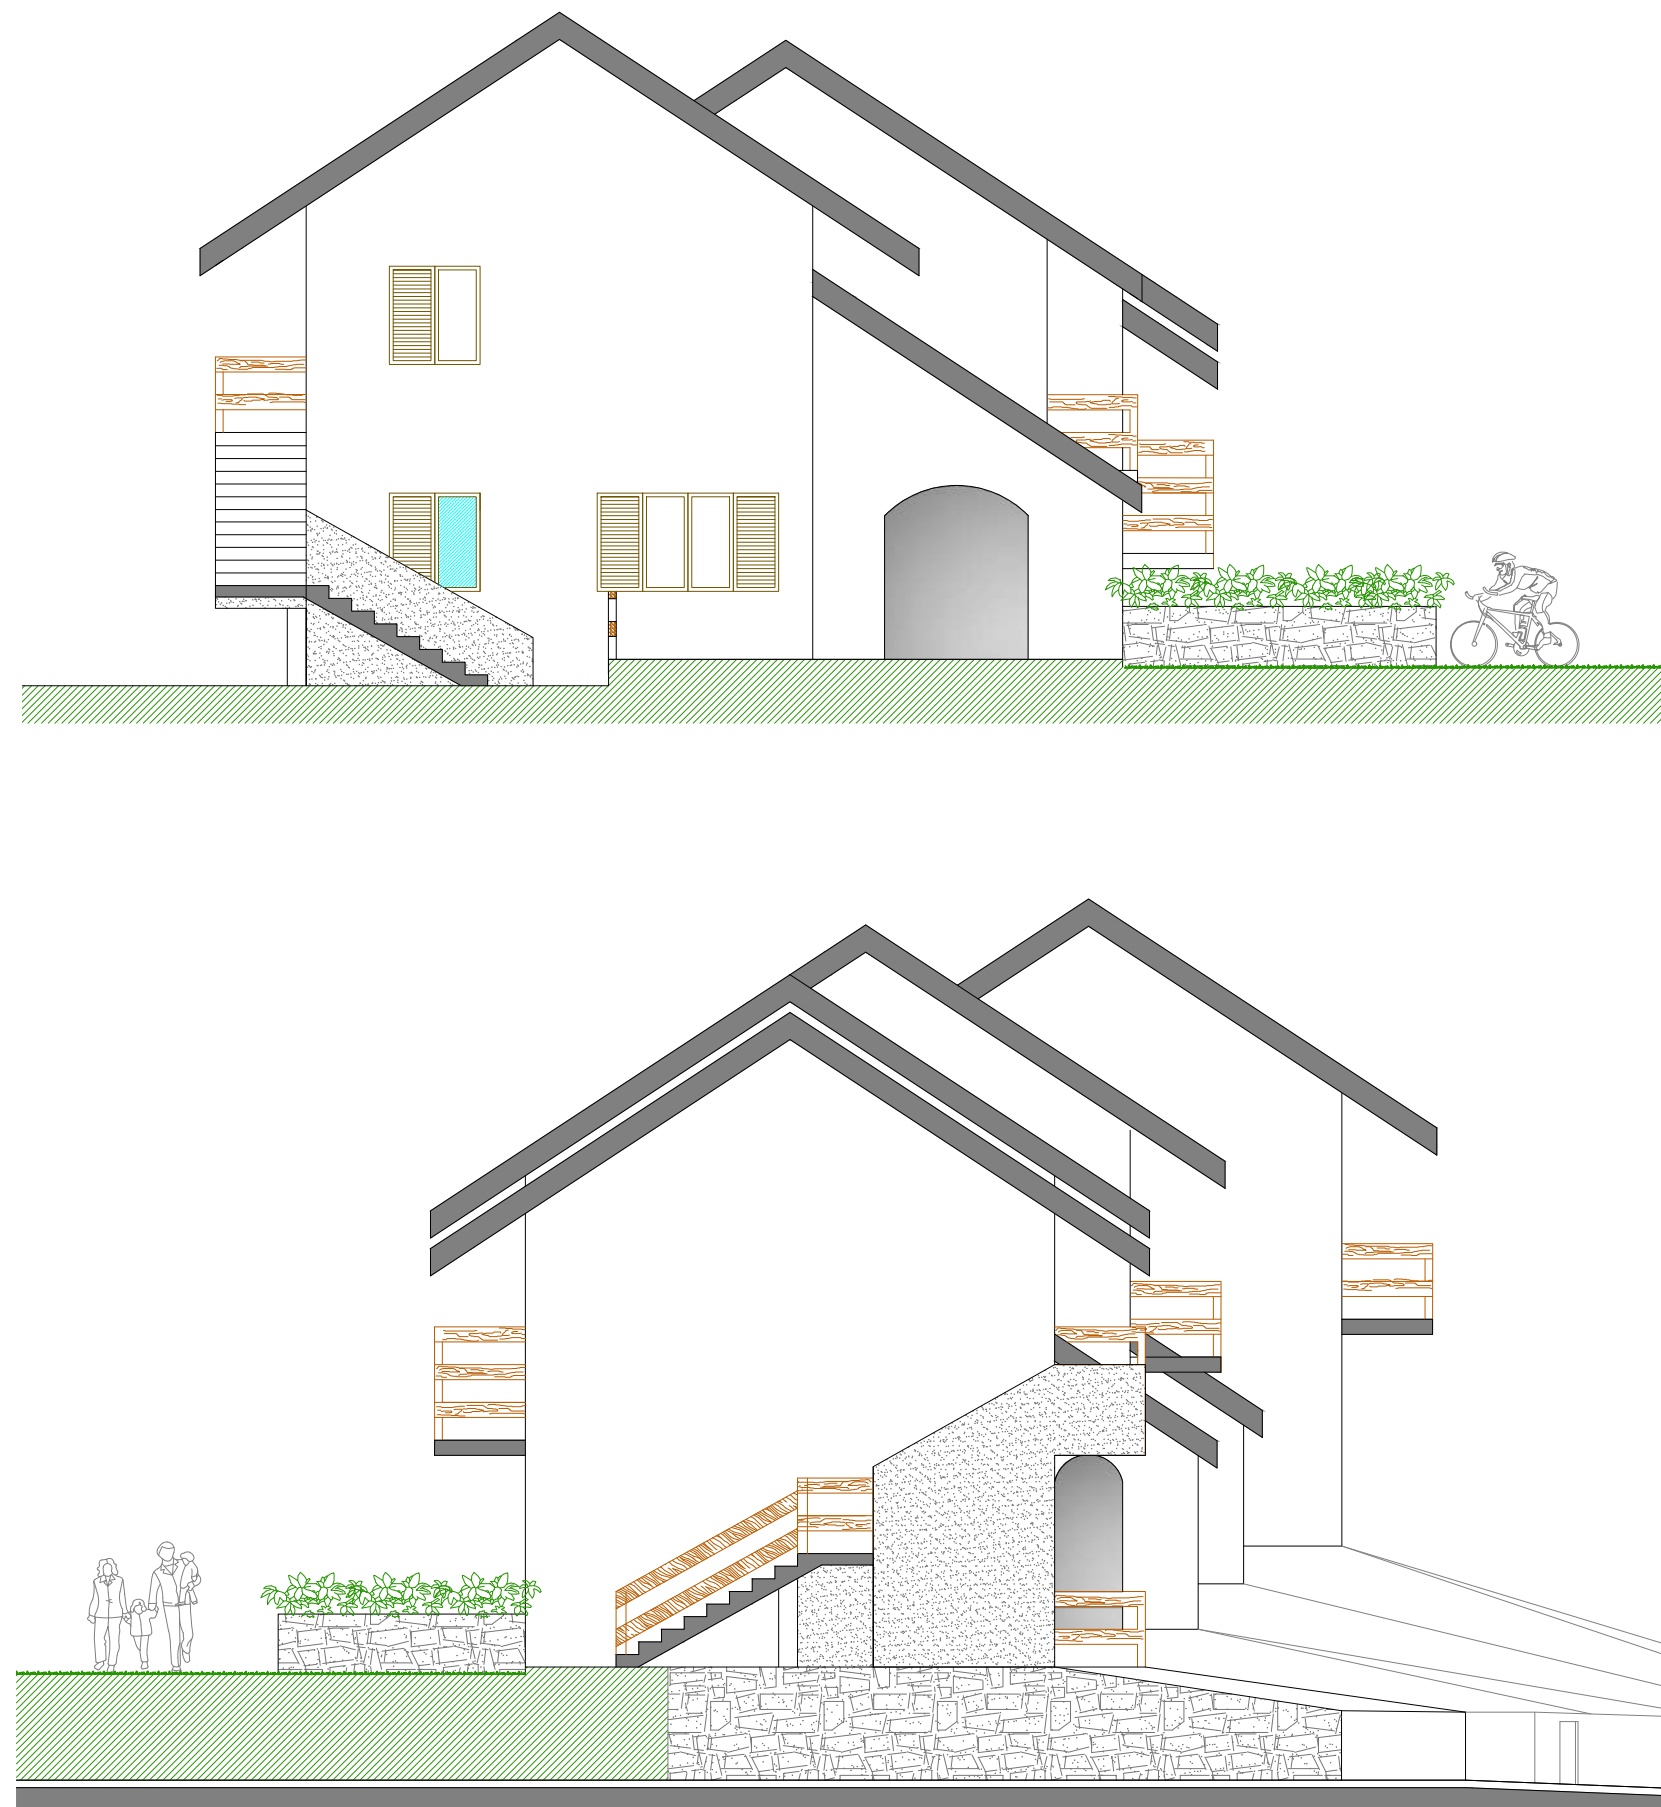


sez A-A, scala 1:100

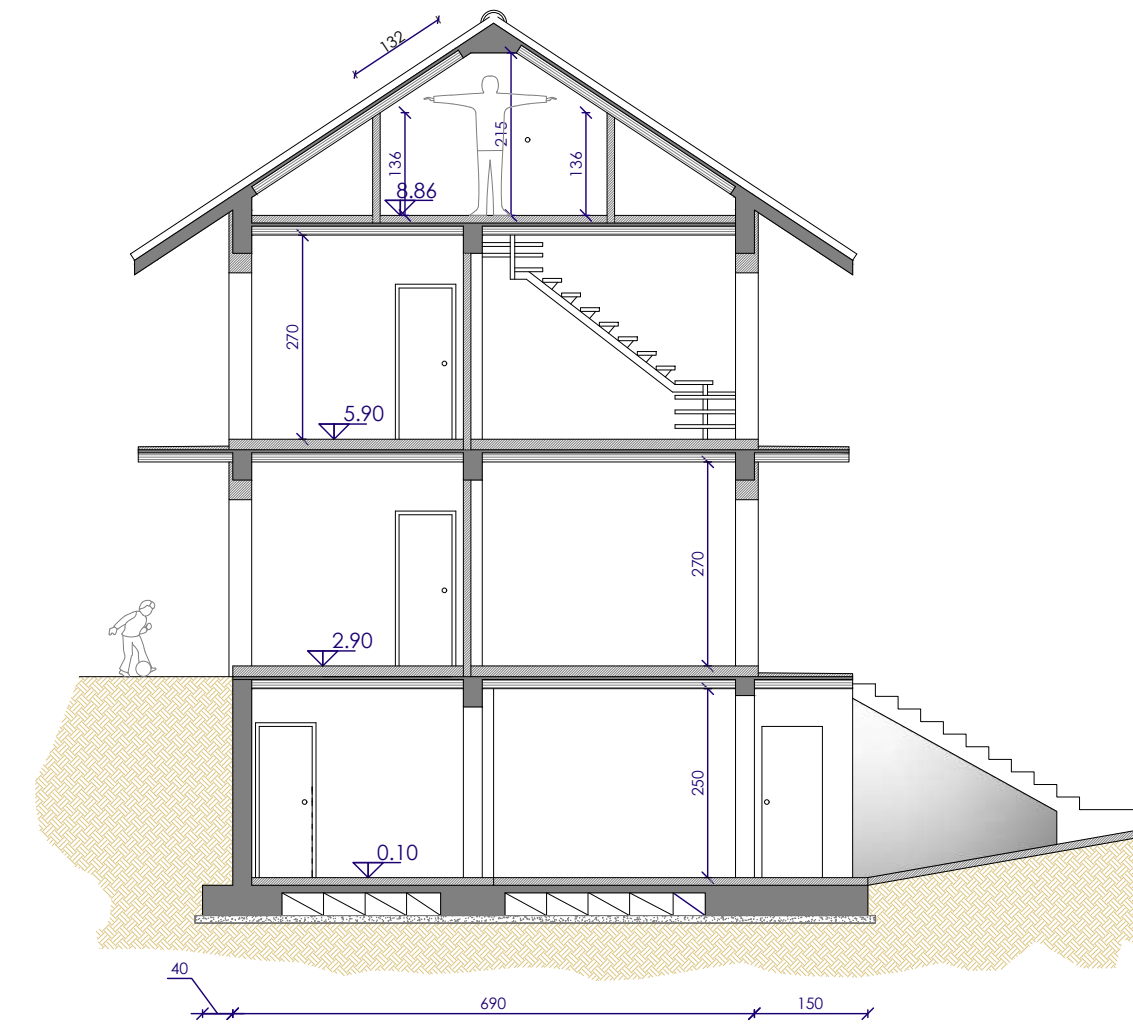


prospetto frontale, scala 1:100




prospetto posteriore, scala 1:100

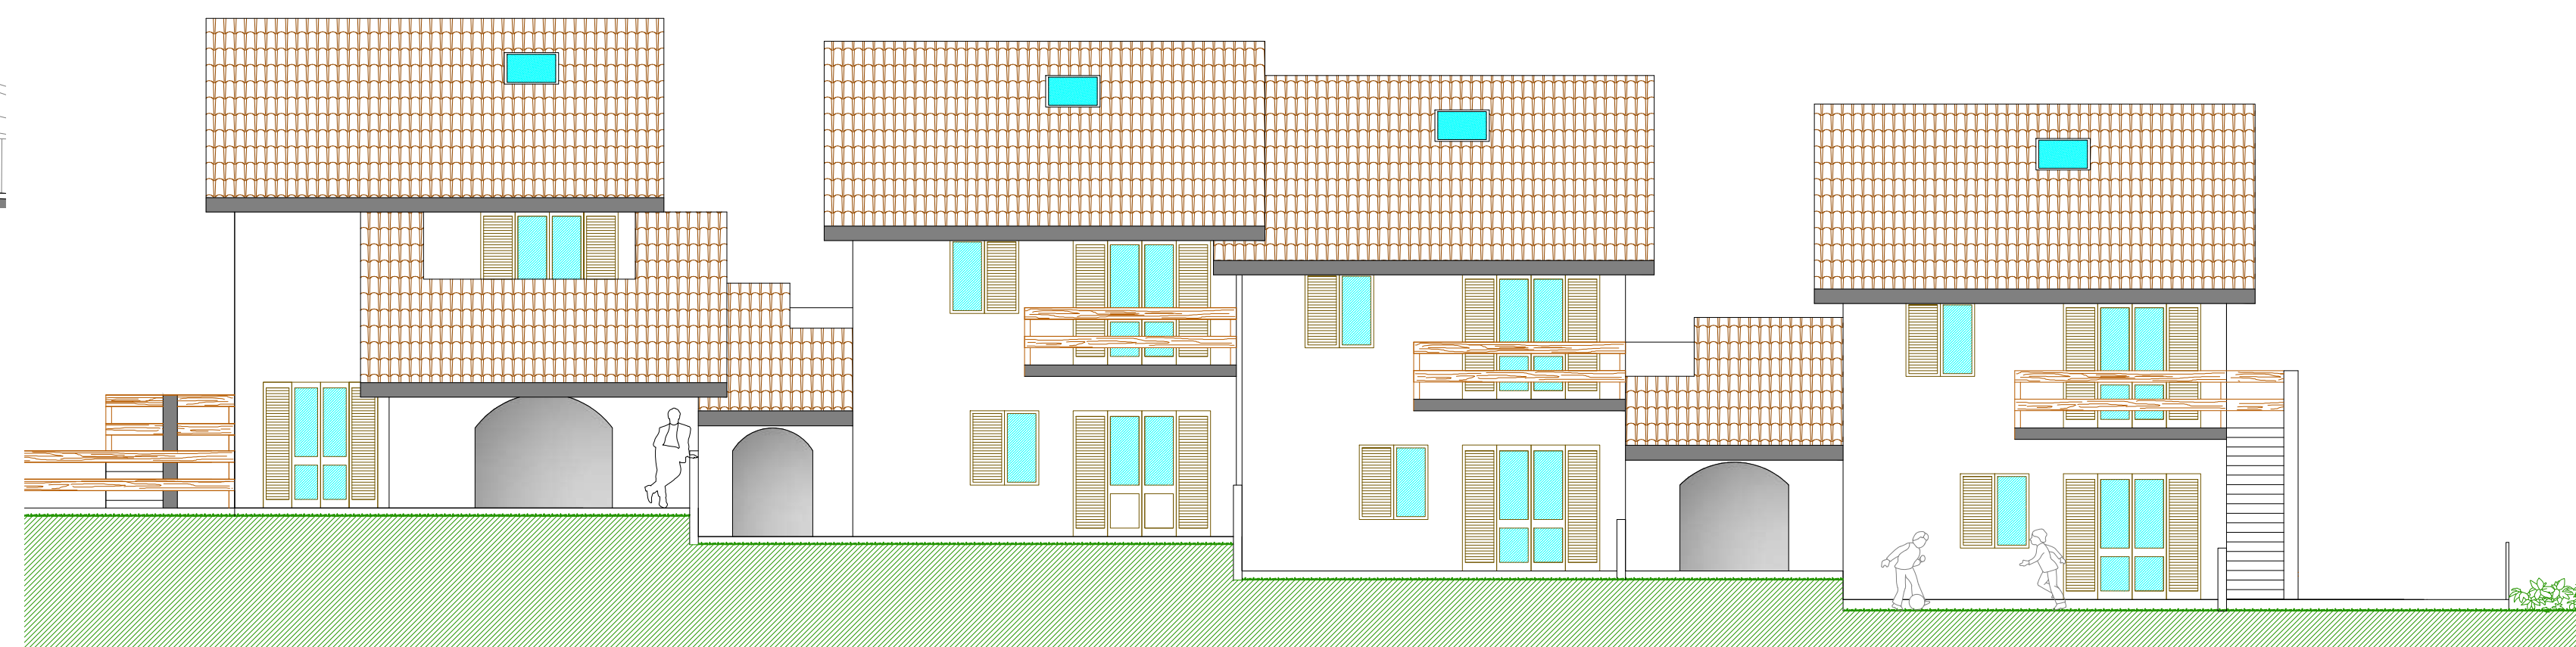

pianta delle coperture, scala 1:100

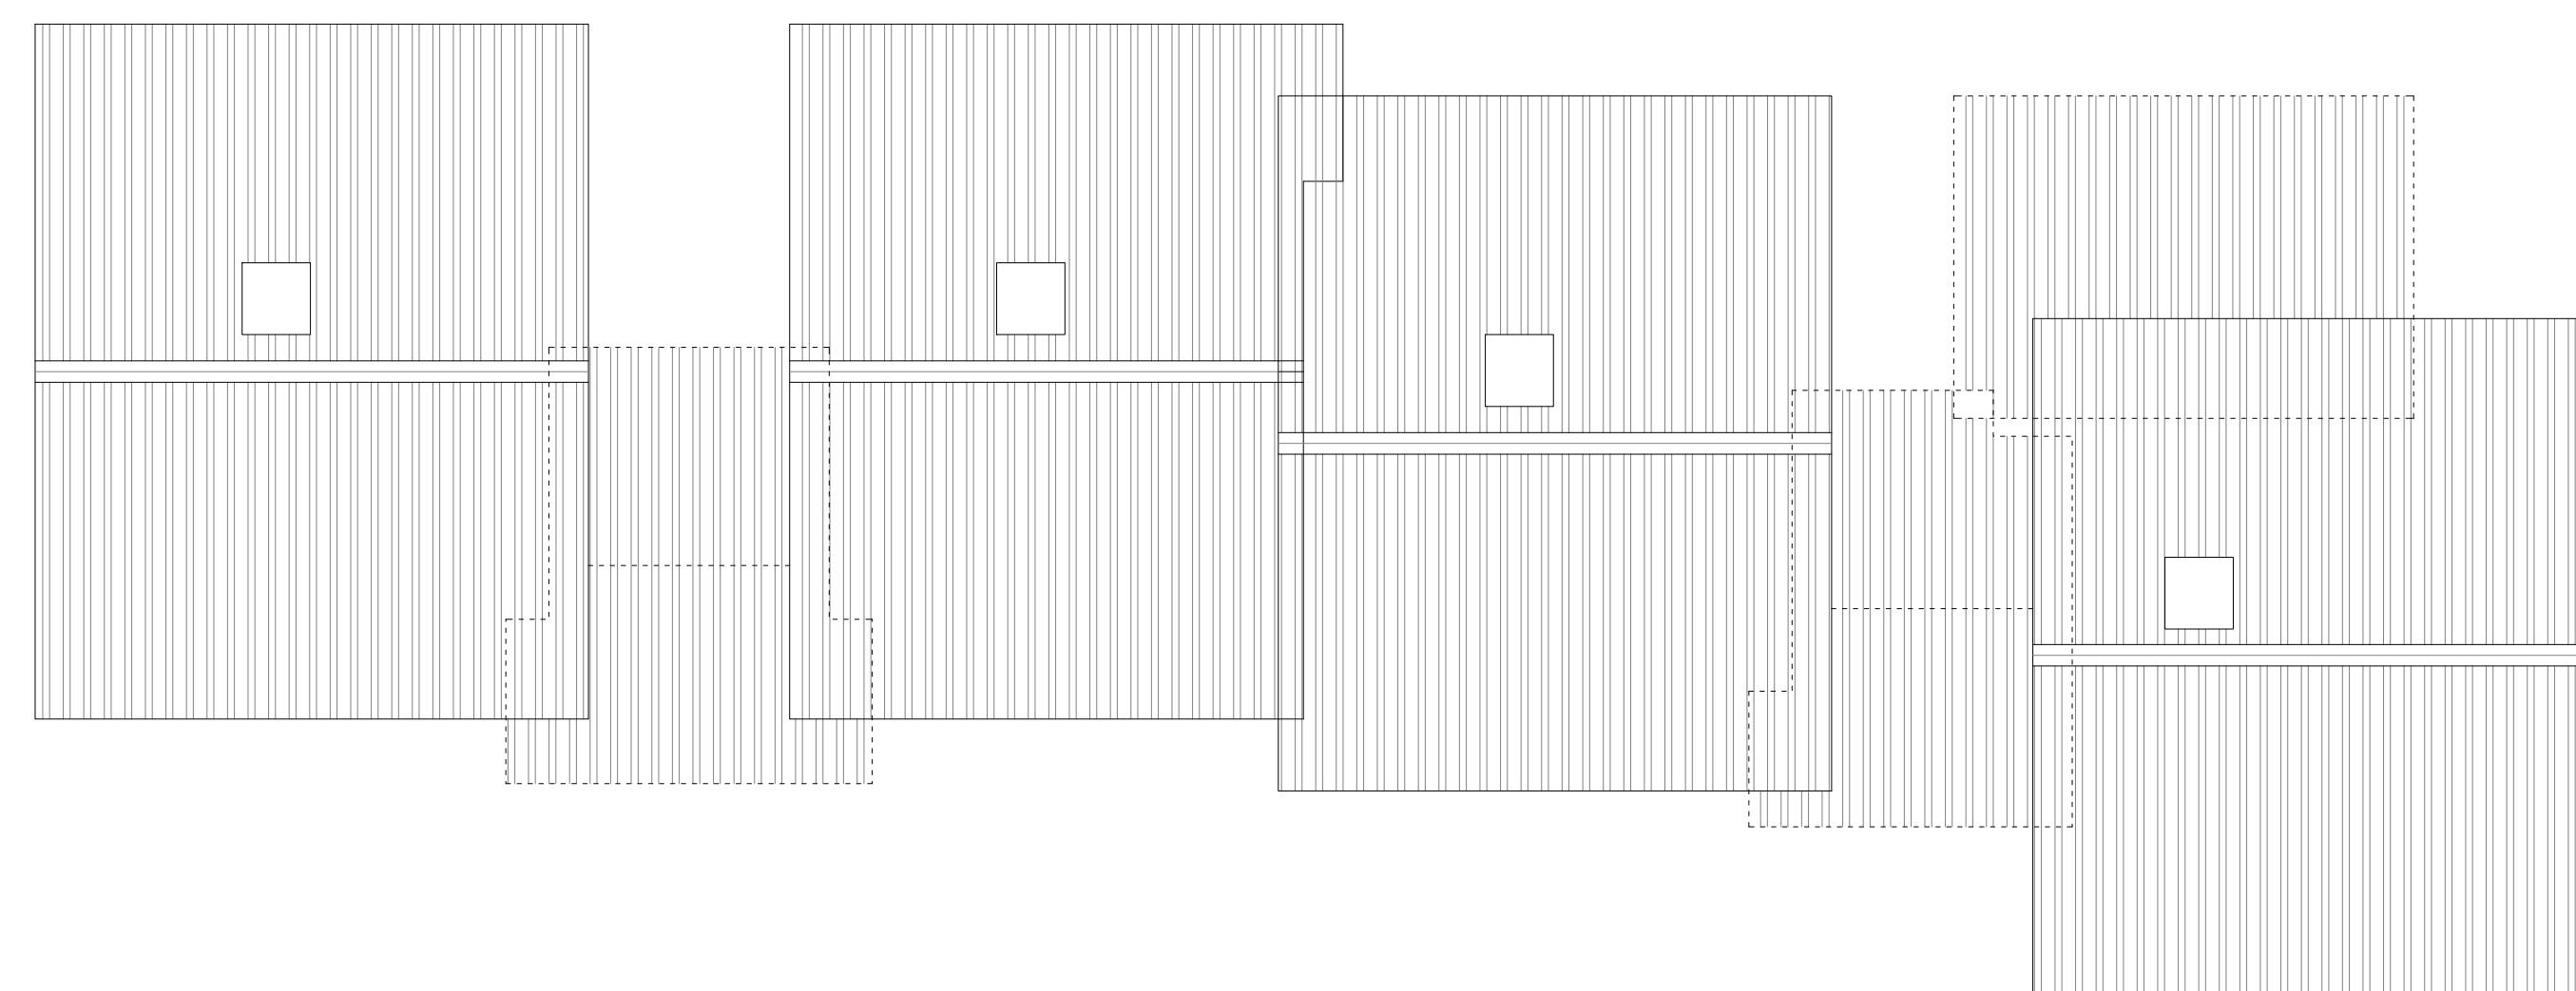

sez B-B, scala 1:100

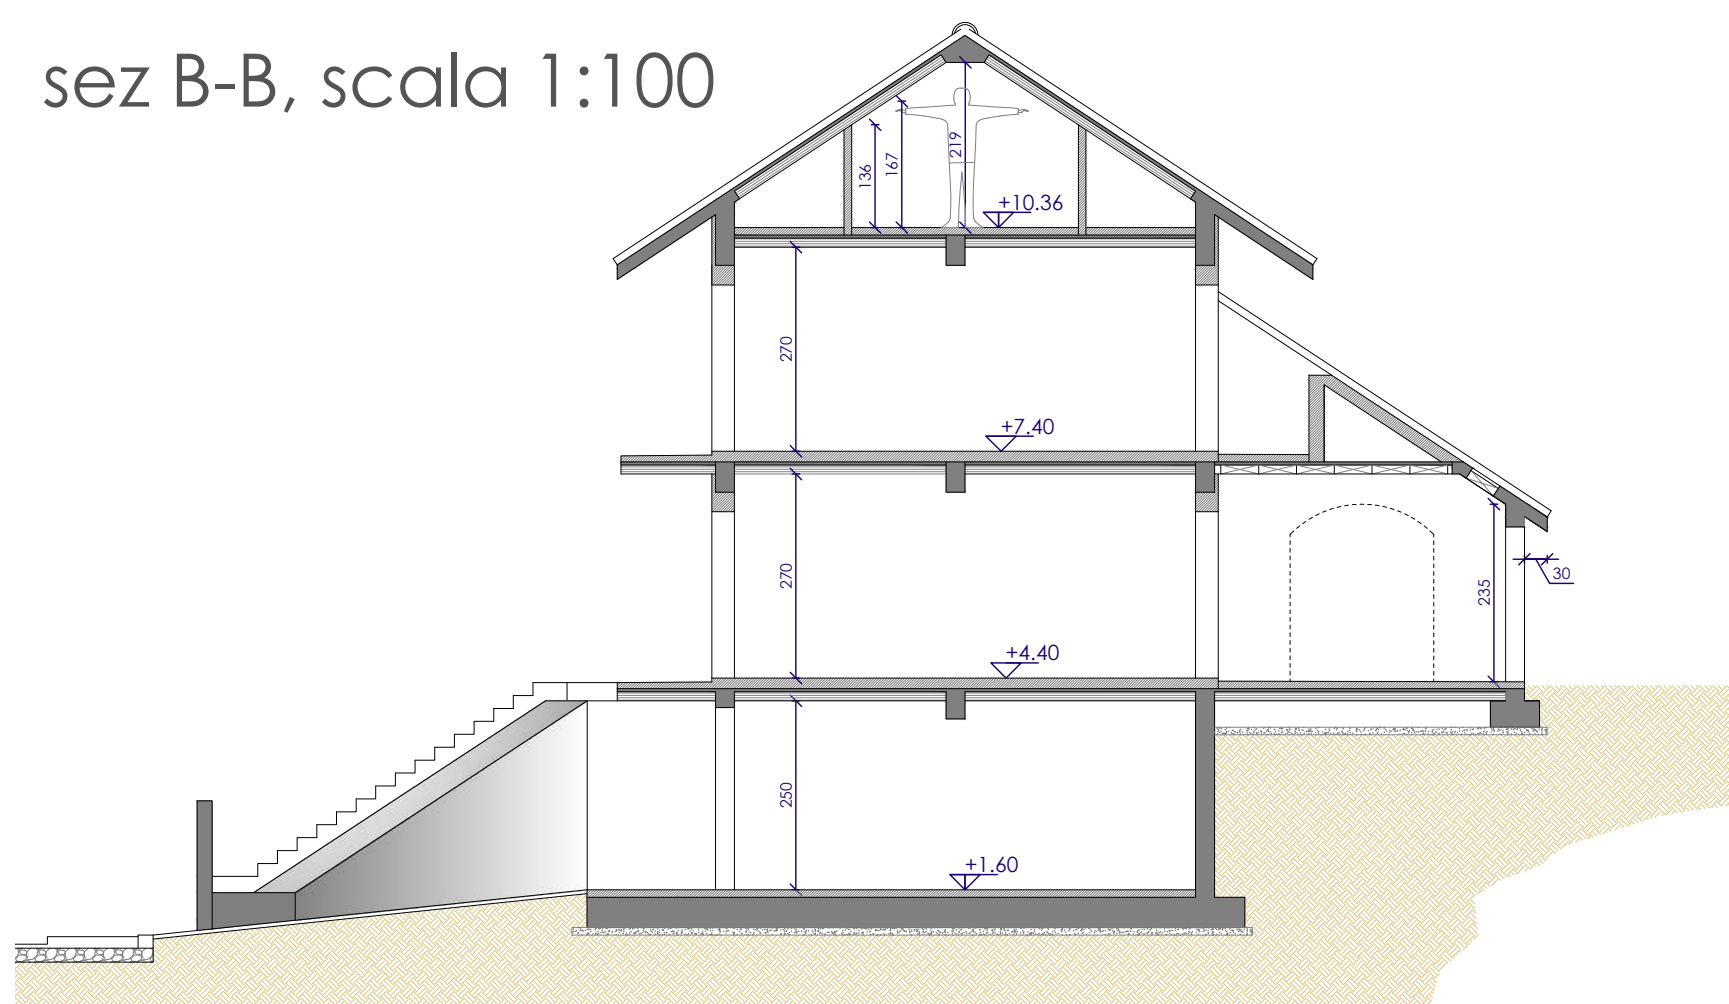


Comune di Santa Fiora
Via del Boscaiolo, loc. Bagnolo

Proprietà: Coop. edilizia Manta, Siena

Ultimo stato legittimato di variante ed opere di sistemazione esterne edificio A.
Lottizzazione via del Boscaiolo

Tavola
3

stato di variante
prospetti e sezioni
scala 1:100

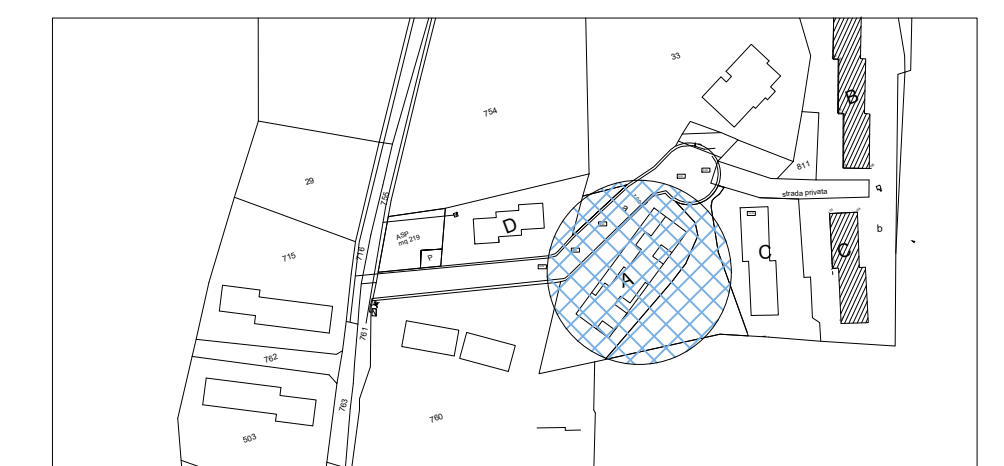

ING. MATTEO FUSARO

Ing. Matteo Fusaro

P.zza G. Matteotti 40 57126 Livorno
tel/fax. 0586-897335 cell 339 2396105
ing.matteo.fusaro@gmail.com

REV.	DATA	AGGIORNAMENTI
0	27/05/2017	EMISSIONE
0	22/04/2024	CONTROLLO