

**Agenzia del Territorio
CATASTO FABBRICATI
Ufficio Provinciale di
Bergamo**

Dichiarazione protocollo n. BG0084771 del 08/03/2007

Planimetria di u.i.u. in Comune di Fontanella

Via Gabriele D'annunzio

civ. SN

Identificativi Catastali:

Sezione:
Foglio: 6
Particella: 441
Subalterno: 29

Compilata da:
Fasoli Antonio


Iscritto all'albo:
Geometri

Prov. Bergamo


N. 3246

Scheda n. 1


Scala 1:200

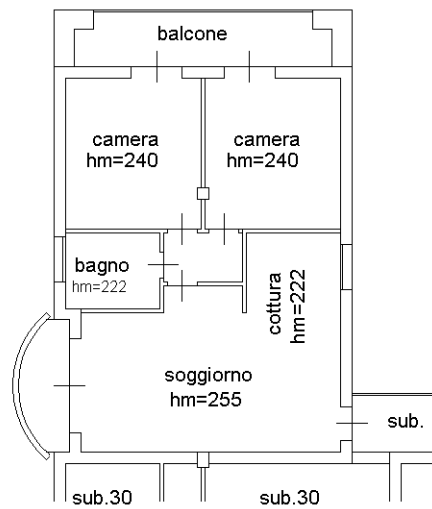

PIANTA PIANO SECONDO

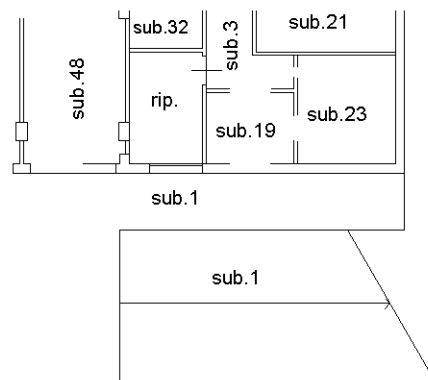

PIANTA PIANO INTERRATO H=240

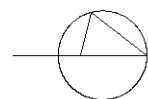

Ultima planimetria in atti

**Agenzia del Territorio
CATASTO FABBRICATI
Ufficio Provinciale di
Bergamo**

Dichiarazione protocollo n. BG0084771 del 08/03/2007

Planimetria di u.i.u. in Comune di Fontanella

Via Gabriele D'annunzio

civ. SN

Identificativi Catastali:

Sezione:

Foglio: 6

Particella: 441

Subalterno: 51

Compilata da:
Fasoli Antonio


Iscritto all'albo:
Geometri

Prov. Bergamo


N. 3246

Scheda n. 1

Scala 1:200

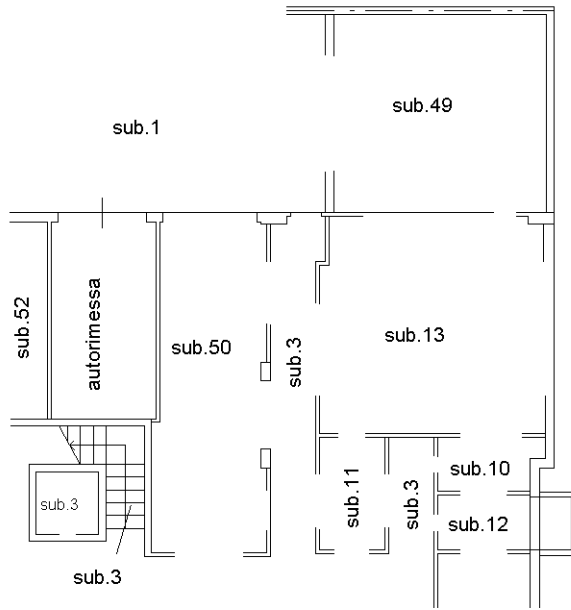

PIANTA PIANO INTERRATO H=240

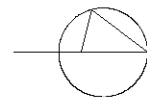

Ultima planimetria in atti