

**Agenzia del Territorio
CATASTO FABBRICATI
Ufficio Provinciale di
Bergamo**

Dichiarazione protocollo n. BG0084771 del 08/03/2007

Planimetria di u.i.u. in Comune di Fontanella

Via Gabriele D'annunzio

civ. SN

Identificativi Catastali:

Sezione:
Foglio: 6
Particella: 441
Subalterno: 30


Compilata da:
Fasoli Antonio
Iscritto all'albo:
Geometri

Prov. Bergamo


N. 3246

Scheda n. 1

Scala 1:200

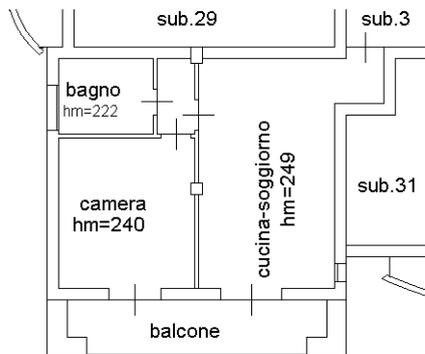

PIANTA PIANO SECONDO

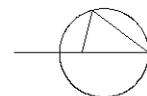

Ultima planimetria in atti

**Agenzia del Territorio
CATASTO FABBRICATI
Ufficio Provinciale di
Bergamo**

Dichiarazione protocollo n. BG0084771 del 08/03/2007

Planimetria di u.i.u. in Comune di Fontanella

Via Gabriele D'annunzio

civ. SN

Identificativi Catastali:

Sezione:
Foglio: 6
Particella: 441
Subalterno: 53

Compilata da:
Fasoli Antonio


Iscritto all'albo:
Geometri

Prov. Bergamo


N. 3246

Scheda n. 1

Scala 1:200

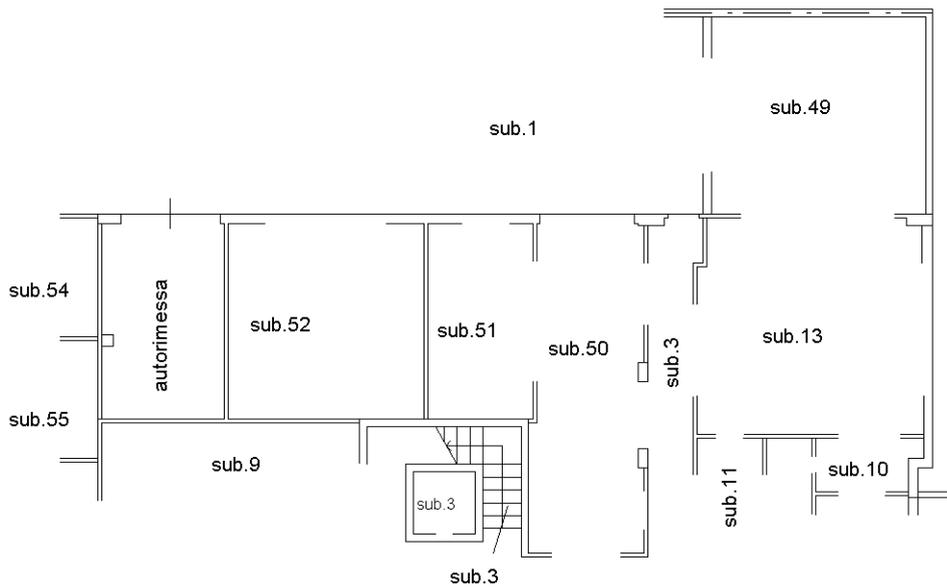

PIANTA PIANO INTERRATO H=240

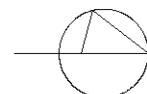

Catasto dei Fabbricati - Situazione al 02/06/2024 - Comune di FONTANELLA(D672) - < Foglio 6 - Particella 441 - Subalterno 53 >
VIA GABRIELE D'ANNUNZIO n. SN Piano S1

Ultima planimetria in atti