


**Agenzia del Territorio
CATASTO FABBRICATI
Ufficio Provinciale di
Bergamo**

Dichiarazione protocollo n. BG0288918 del 19/12/2006	
Planimetria di u.i.u. in Comune di Trescore Balneario	
Via Aldo Moro civ. 14	
Identificativi Catastali:	Compilata da:
Sezione:	Pasinetti Giacomo
Foglio: 13	Iscritto all'albo:
Particella: 4086	Geometri
Subalterno: 716	Prov. Bergamo N. 2260

Scheda n. 1 Scala 1: 200

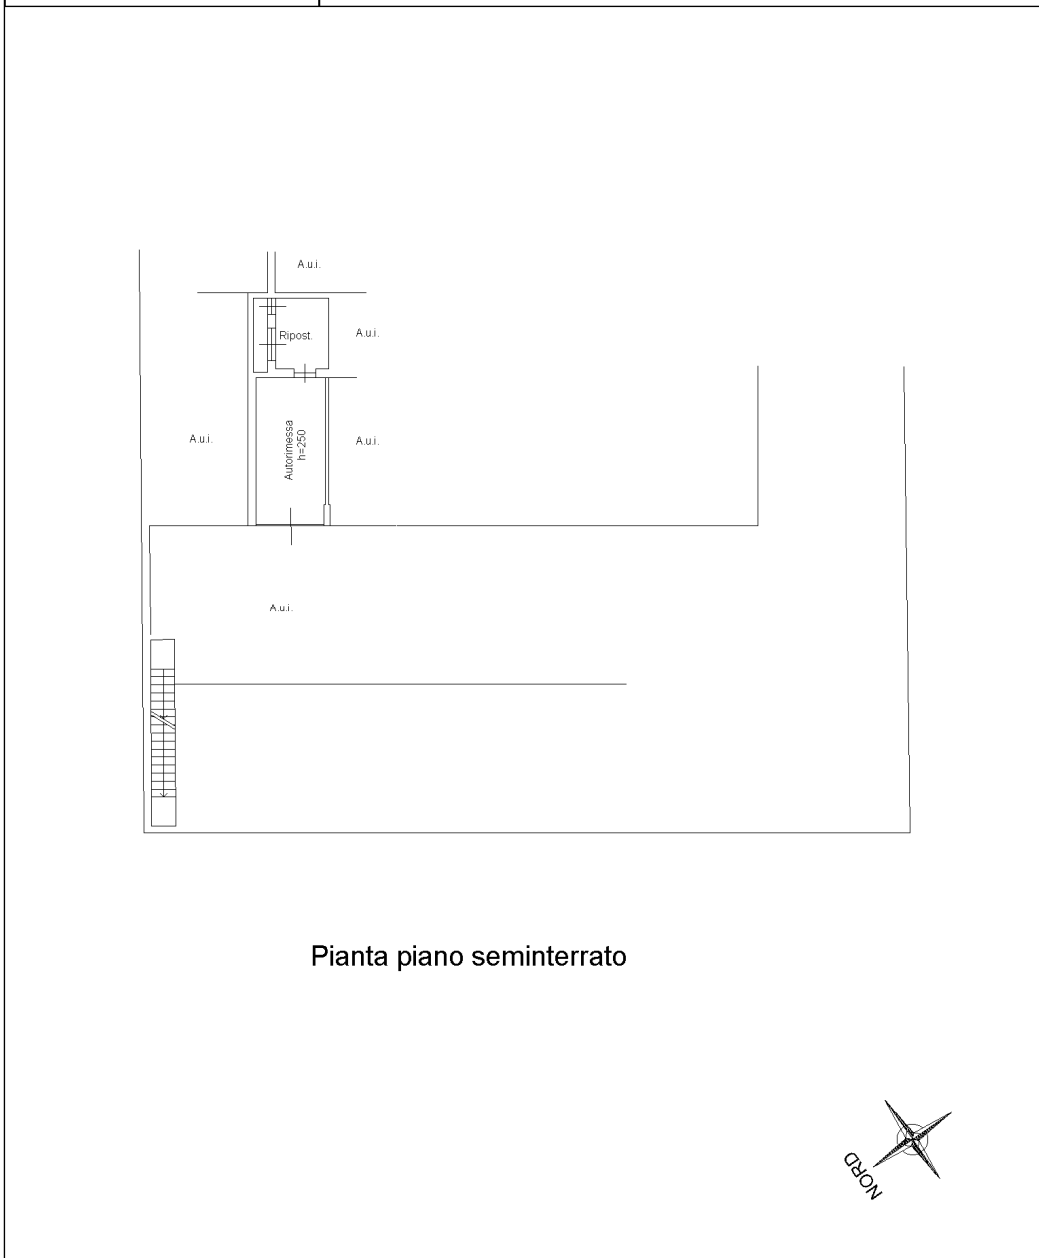

Pianta piano seminterrato

