

Agenzia del Territorio
CATASTO FABBRICATI
Ufficio Provinciale di
Potenza

Dichiarazione protocollo n. PZ0434981 del 28/11/2011

Planimetria di u.i.u. in Comune di Nemoli

Via Calabria

civ. 5-7

Identificativi Catastali:

Sezione:
Foglio: 14
Particella: 815
Subalterno:

Compilata da:
Filardi Bernardino
Iscritto all'albo:
Ingegneri

Prov. Potenza

N. 02475

Scheda n. 2

Scala 1:100


PIANTA PIANO PRIMO

FABBRICATO DI
ALTRA PROPRIETA'

F. 14 P. 363

FABBRICATO DI
ALTRA PROPRIETA'

F. 14 P. 362

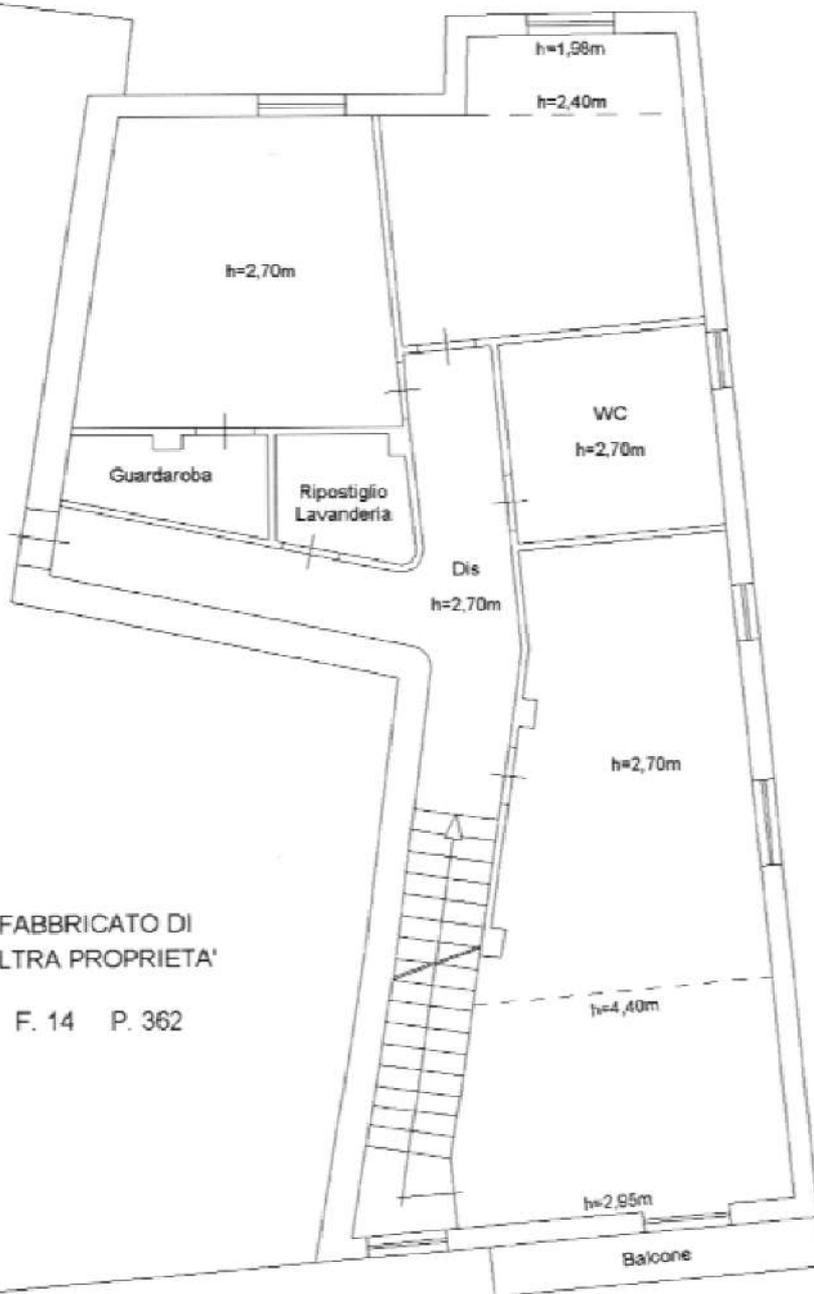

ORIENTAMENTO

NORD

Ultima planimetria in atti

Data: 04/04/2019 - n. T265249 - Richiedente: NNGGTN71B18E919P

Totale schede: 3 - Formato di acquisizione: A4(210x297) - Formato stampa richiesto: A4(210x297)