

**Agenzia del Territorio
CATASTO FABBRICATI
Ufficio Provinciale di
Napoli**

Dichiarazione protocollo n. NA0535140 del 15/09/2004

Planimetria di u.i.u. in Comune di Boscoreale

Via Vicinale Ascanio

civ. 1

Identificativi Catastali:

Sezione:

Foglio: 14

Particella: 1877

Subalterno: 5

Compilata da:

De Falco Eduardo

Iscritto all'albo:

Geometri


Prov. Napoli

N. 5134

Scheda n. 1

Scala 1:200

PIANTA PIANO PRIMO

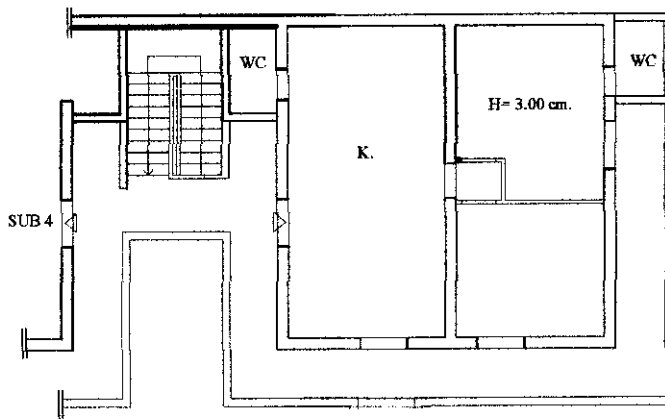

Catato dei Fabbricati - Situazione al 29/12/2023 - Comune di BOSCOREALE(B076) - < Foglio 14 - Particella 1877 - Subalterno 5 >
VIA SCANIO n. 1 Scala .. Interno .. Piano I

Ultima planimetria in atti

Data: 29/12/2023 - n. T39505 - Richiedente:

Totale schede: 1 - Formato di acquisizione: A4(210x297) - Formato stampa richiesto: A4(210x297)