

**Agenzia del Territorio
CATASTO FABBRICATI**
Ufficio provinciale di
Nuoro

Dichiarazione protocollo n. NU0006192 del 18/01/2005
Planimetria di u.i.u. in Comune di Genoni
Localita' Sa Mandara

civ. SNC

Compilata da:
Mameli Inugi
Iscritto all'albo:
Ingegneri
Prov. Nuoro


Identificativi Catastali:
Sezione:
Foglio: 16
Particella: 251
Subalterno:

N. 60


Scala 1: 200

Scheda

PIANTA PIANO SEMINTERRATO:

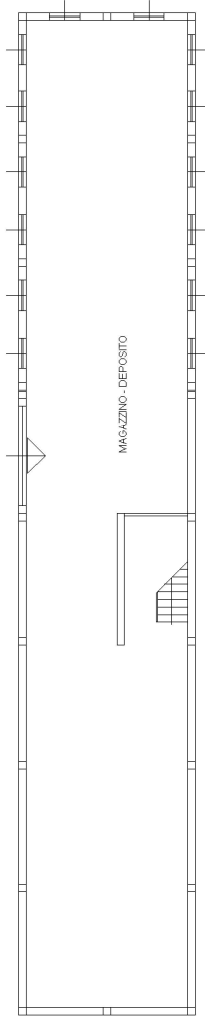

PIANTA PIANO TERRA:

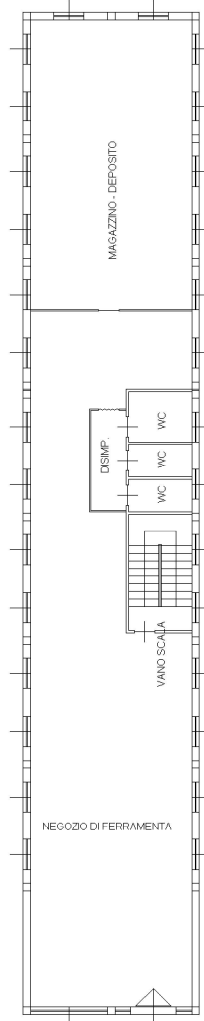

PROPRIETA' PRIVATA

PROPRIETA' PRIVATA

PROPRIETA' PRIVATA

AREA COMUNALE
(PARCHEGGI)

Ultima planimetria in atti

