


ELABORATO PLANIMETRICO	Completato da: Lilliu Giovanni		Iscritto all'albo: Geometri		Prov. Cagliari		N. 2214	
	Comune di Serramanna		Foglio: 1		Particella: 691		Pr. CA/08/19 n. 16/07/2019 del	
Dimostrazione grafica dei subalterni								
Tipo Mappale n. 83968 del 08/07/2019 Scala 1 : 200								

Agenzia delle Entrate
CATASTO FABBRICATI
 Ufficio provinciale di Cagliari

Ultima planimetria in atti

Data: 23/11/2022 - n. T184791 - Richiedente: Telematico

Totale schede: 1 - Formato di acquisizione: A3(297x420) - Formato stampa richiesto: A4(210x297) - Fattore di scala non utilizzabile

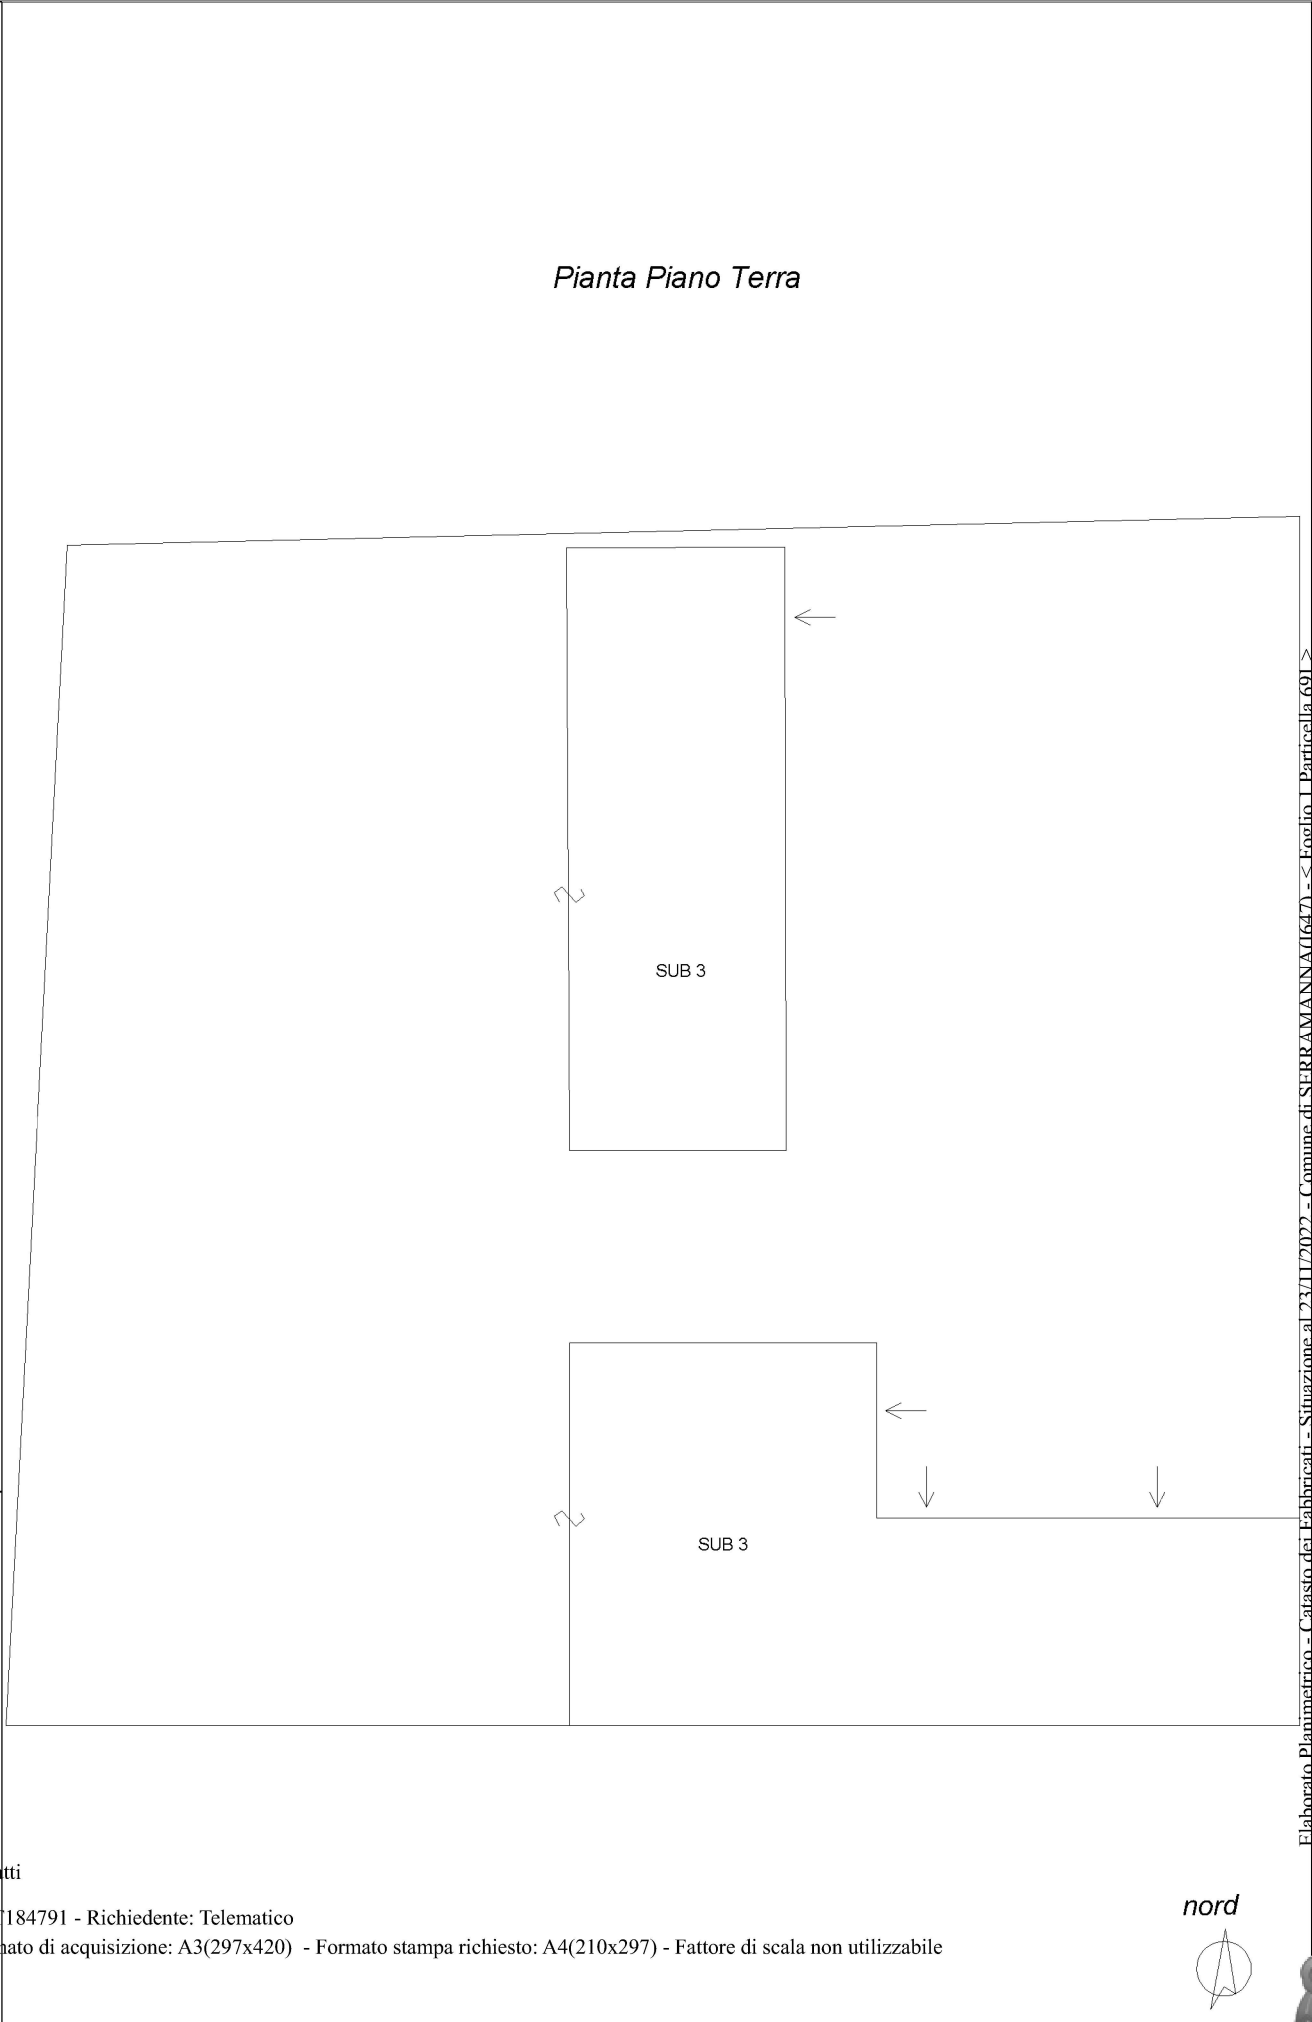

nord



Agenzia delle Entrate
CATASTO FABBRICATI
Ufficio provinciale di
Cagliari

Dichiarazione protocollo n. CA0087115 del 16/07/2019
Comune di Serramanna
Località Pimpisu

civ. SNC

Identificativi Catastali:
Sezione: 1
Foglio: 1
Particella: 691
Subalterno: 3

Compilata da:
Lilliu Giovanni
Iscritto all'albo:
Geometri
Prov. Cagliari
N. 2214

Scala 1: 200

Planimetria
Schada

Ultima planimetria in atti

Pianta Piano Terra



linea 01

Catasto dei Fabbricati - Situazione al 23/11/2022 - Comune di SERRAMANNA(1647) - < Foglio 1 - Particella 691 - Subalterno 3 >
Firmato Da: **CATALABRESUNIPROSA** (RDS) (EnteBisestoDE): ARUBAPEC S.P.A. NG CA 3 Serial#: 79bb53364cc97ff2794db8c6f5c2d7e

nord



Agenzia delle Entrate
CATASTO FABBRICATI
Ufficio provinciale di
Cagliari

Dichiarazione protocollo n. CA0087115 del 16/07/2019
Comune di Serramanna
Località Pimpisu

civ. SNC

Identificativi Catastali:
Sezione: 1
Foglio: 1
Particella: 691
Subalterno: 3

Compilata da:
Lilliu Giovanni
Iscritto all'albo:
Geometri
Prov. Cagliari
N. 2214

Scala 1: 200

Planimetria
Scheda

2
2

Ultima planimetria in atti

Data: 23/11/2022 n. T198441 - Richiedente: CLBRCR72S04B354N

Totale schede: 3 Formato di acquisizione: A3(297x420) - Formato stampa richiesto: A4(210x297)

Pianta Piano Terra



nord



Agenzia delle Entrate
CATASTO FABBRICATI
Ufficio provinciale di
Cagliari

Dichiarazione protocollo n. CA0087115 del 16/07/2019
Comune di Serramanna
Località: Pimpisu

civ. SNC

Identificativi Catastali:
Sezione: 1
Foglio: 1
Particella: 691
Subalterno: 3

Compilata da:
Lilliu Giovanni
Iscritto all'albo:
Geometri
Prov. Cagliari
N. 2214

Scala 1: 200

Ultima planimetria in atti

