


**Agenzia del Territorio  
CATASTO FABBRICATI  
Ufficio Provinciale di  
Cagliari**

Dichiarazione protocollo n. CA0119115 del 10/03/2011 Planimetria di u.i.u. in Comune di Carbonia Genna Corriga civ. SNC	
Identificativi Catastali: Sezione: Foglio: 9 Particella: 1132 Subalterno: 6	Compilata da: Di Marco Claudia Iscritto all'albo: Geometri Prov. Cagliari N. 2257

Scheda n. 1      Scala 1:200

PIANTA PIANO PRIMO

FG. 9 MAPPALE 1132 SUB 5

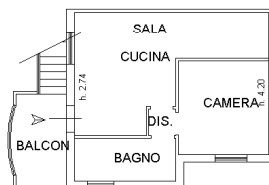

FG. 9 MAPPALE 1132 SUB 7


NORD

<b>ELABORATO PLANIMETRICO</b>	Compilato da: Di Marco Claudia	Iscritto all'albo: Geometri	Prov. Cagliari	N. 2257
	Comune di Carbonia	Sezione: Foglio: 9	Protocollo n. CA0119115	del 10/03/2011
	Dimostrazione grafica dei subalterni			

**Agenzia del Territorio**  
**CATASTO FABBRICATI**  
 Ufficio provinciale di Cagliari

Tipo Mappale n. 111532 del 08/03/2011 Scala 1 : 200

PIANTA PIANO PRIMO

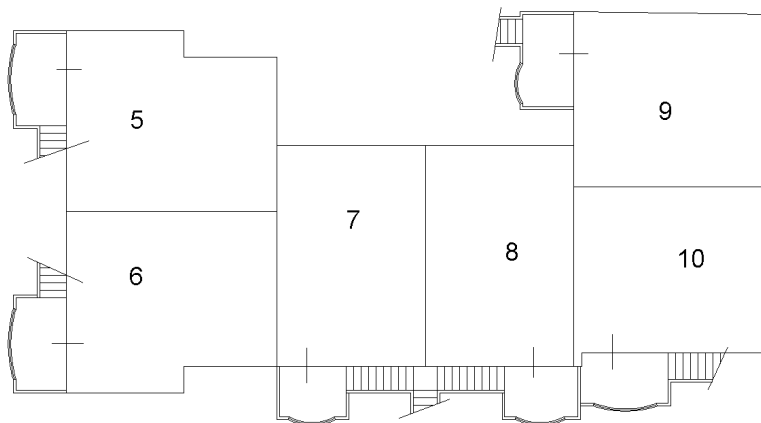

PIANTA PIANO TERRA



FG. 9 MAPPALE 1125

FG. 9 MAPPALE 1041