
TRIBUNALE ORDINARIO DI CASSINO

CANCELLERIA ESECUZIONI IMMOBILIARI

Esecuzione Immobiliare n° **159/2019**

G.E. dott.ssa Maria Rosaria CIUFFI

Creditore precedente

[REDACTED]

Debitore

[REDACTED]
[REDACTED]
[REDACTED]

[REDACTED]
[REDACTED]
[REDACTED]

[REDACTED]
[REDACTED]
[REDACTED]

Elaborati Planimetrici

TABELLA DI CORRISPONDENZA PLANIMETRIE

n	file	descrizione testuale	lotto		
			1	2	3
1	Fg 67_Str Map	Stralcio di Mappa Catastale FG 67	X	X	X
2	PLN_FG 67 Part 400 Elen Sub	Planimetria Catastale - FG 67 Part 400 Elen Sub	X		
3	PLN_FG 67 Part 400 PLN Sub	Planimetria Catastale - FG 67 Part 400 PLN Sub	X		
4	PLN_FG 67 Part 400 sub 1	Planimetria Catastale - FG 67 Part 400 sub 1	X		
5	PLN_FG 67 Part 400 sub 2	Planimetria Catastale - FG 67 Part 400 sub 2	X		
6	PLN_FG 67 Part 400 sub 3	Planimetria Catastale - FG 67 Part 400 sub 3	X		
7	PLN_FG 67 Part 400 old	Planimetria Catastale - FG 67 Part 400 old	X		
8	PLN_FG 67 Part 862	Planimetria Catastale - FG 67 Part 862		X	
9	PLN_FG 67 Part 865	Planimetria Catastale - FG 67 Part 865		X	
10	PLN_FG 67 Part 866	Planimetria Catastale - FG 67 Part 866		X	
11	PLN_FG 67 Part 867	Planimetria Catastale - FG 67 Part 867		X	
12	PLN_FG 67 Part 869	Planimetria Catastale - FG 67 Part 869		X	
13	PLN_FG 67 Part 870	Planimetria Catastale - FG 67 Part 870		X	
14	PLN_FG 67 Part 872	Planimetria Catastale - FG 67 Part 872			X
15	PLN_Fg 67 Inquadramento Imr	Planimetria Catastale - Fg 67 Inquadramento Immobili	X	X	X
16	PLN_Fg 73 Inquadramento Imr	Planimetria Catastale - Fg 73 Inquadramento Immobili			X
17	RIL_FG 67 Part 399 _PT	Rilievo dello stato di fatto - PT_ FG 67 Part 399	-	-	-
18	RIL_FG 67 Part 400 sub 1_PP	Rilievo dello stato di fatto - PP_ FG 67 Part 400 sub 1	X		
19	RIL_FG 67 Part 400 sub 1_PT	Rilievo dello stato di fatto - PT_ FG 67 Part 400 sub 1	X		
20	RIL_FG 67 Part 400 sub 2_PT	Rilievo dello stato di fatto - PT_ FG 67 Part 400 sub 2	X		
21	RIL_FG 67 Part 400 sub 3_PT	Rilievo dello stato di fatto - PT_ FG 67 Part 400 sub 3	X		
22	RIL_FG 67 Part 862 866 _PT	Rilievo dello stato di fatto - PT_ FG 67 Part 862 866		X	
23	RIL_FG 67 Part 865 _PT	Rilievo dello stato di fatto - PT_ FG 67 Part 865		X	
24	RIL_FG 67 Part 867 _PT	Rilievo dello stato di fatto - PT_ FG 67 Part 867		X	
25	RIL_FG 67 Part 869 870 _PT	Rilievo dello stato di fatto - PT_ FG 67 Part 869 870		X	
26	RIL_FG 67 Part 872 _PT	Rilievo dello stato di fatto - PT_ FG 67 Part 872			X



N=11000

E=7200

12-Gen-2021 17:4:33
 Prot. n. T309345/2021
 Scala originale: 1:2000
 Dimensione cornice: 776.000 x 552.000 metri
 Comune: CASSINO
 Foglio: 67

1 Particella: 400

Direzione Provinciale di Frosinone
Ufficio Provinciale - Territorio
Servizi Catastali
Comune di: CASSINO
Elenco Subalterni

**ACCERTAMENTO DELLA PROPRIETA IMMOBILIARE URBANA
ELENCO DEI SUBALTERNI ASSEGNATI**

Comune		Sezione	Foglio	Particella		Tipo mappale	del:
	CASSINO		67	400			
Sub	UBICAZIONE via/piazza	n°civ	Piani	Scala	Int.	DESCRIZIONE	
1	strada colle san germano	SNC	T-1			SOPPRESSO	
2	strada colle san germano	SNC	T-1			ABITAZIONE IN VILLINO	
3	strada colle san germano	SNC	T			GARAGE	

Unità immobiliari n. 4

Tributi erariali: 0,00

Visura telematica




ELABORATO PLANIMETRICO

[Redacted]
 Iscritto all'albo:
 [Redacted]
 Prov. Frosinone [Redacted]

Agenzia delle Entrate
CATASTO FABBRICATI
 Ufficio Provinciale di
 Frosinone

Comune di Cassino	Protocollo n. FR0003358 del 25/01/2021
Sezione: Foglio: 67 Particella: 400	Tipo Mappale n. del

Dimostrazione grafica dei subalterni Scala 1 : 500

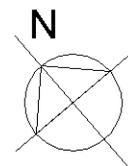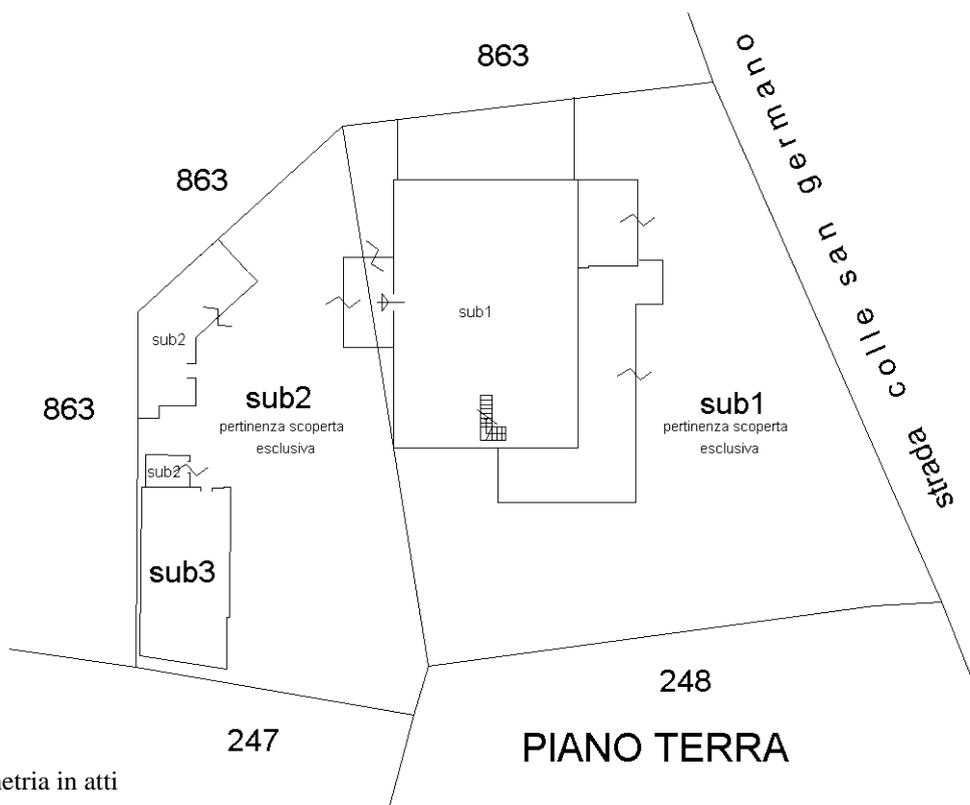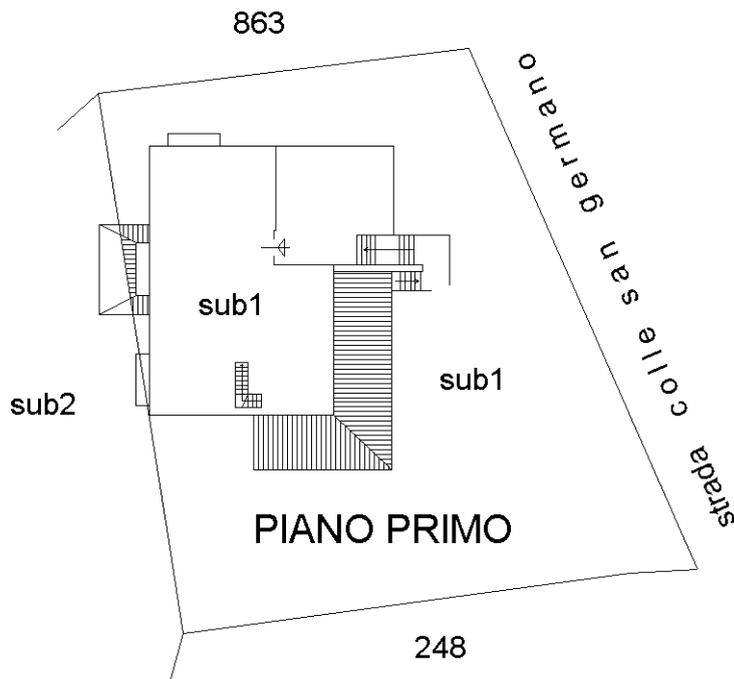

Ultima planimetria in atti

Agenzia delle Entrate
CATASTO FABBRICATI
Ufficio provinciale di
Frosinone

Dichiarazione protocollo n. FR0003358 del 25/01/2021
Comune di Cassino
Strada Colle San Germano


civ. SNC

Identificativi Catastali:
Sezione: 67
Foglio: 400
Particella: 400
Subalterno: 1

Compilata da:
[REDACTED]
ARCHITETTO
Prov. Frosinone N. 00466

Planimetria
Scala 1: 200

Ultima planimetria in atti

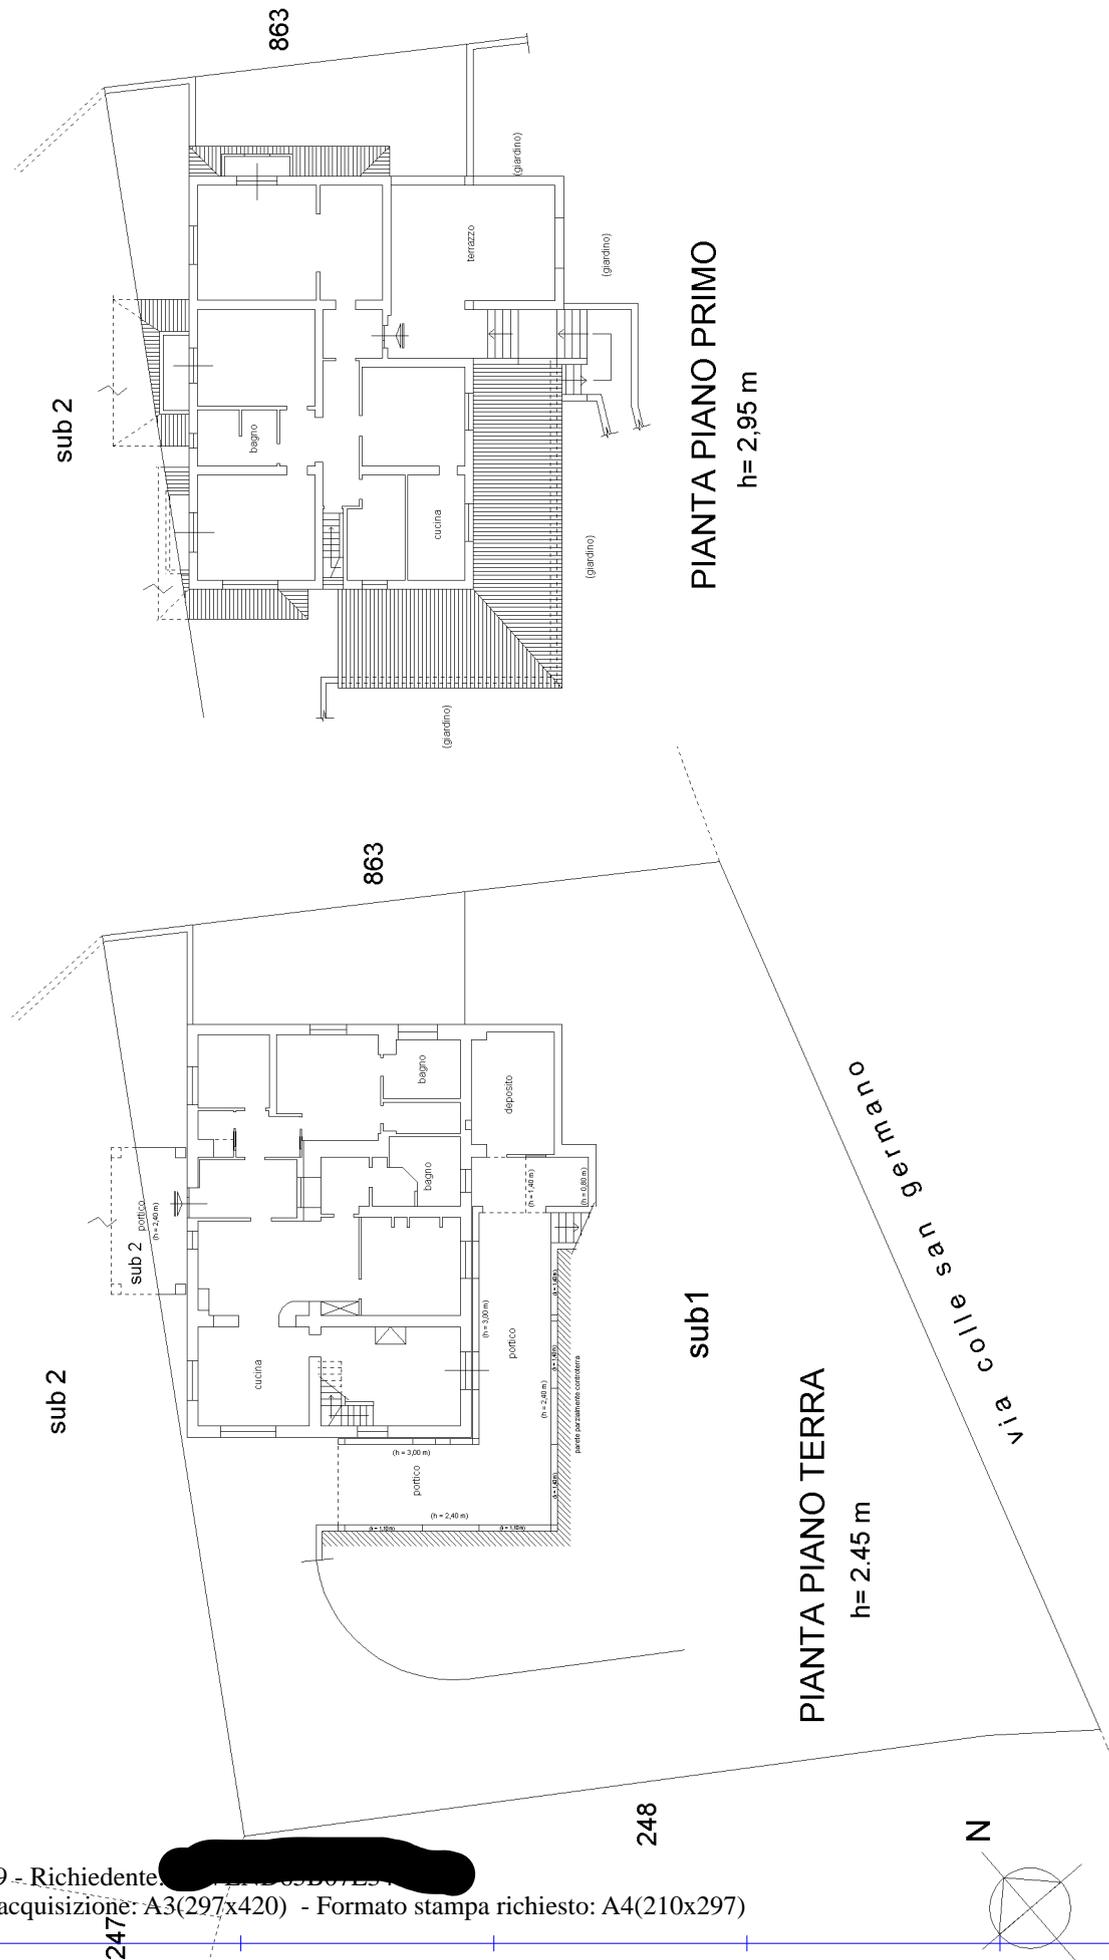

Dichiarazione protocollo n. FR0003358 del 25/01/2021

**Agenzia delle Entrate
CATASTO FABBRICATI
Ufficio Provinciale di
Frosinone**

Comune di Cassino

Strada Colle San Germano

civ. SNC

Identificativi Catastali:

Sezione:

Foglio: 67

Particella: 400

Subalterno: 2

Compilata da:


Iscritto all'albo:
Architetti

Prov. Frosinone

Planimetria

Scheda n. 1

Scala 1:200

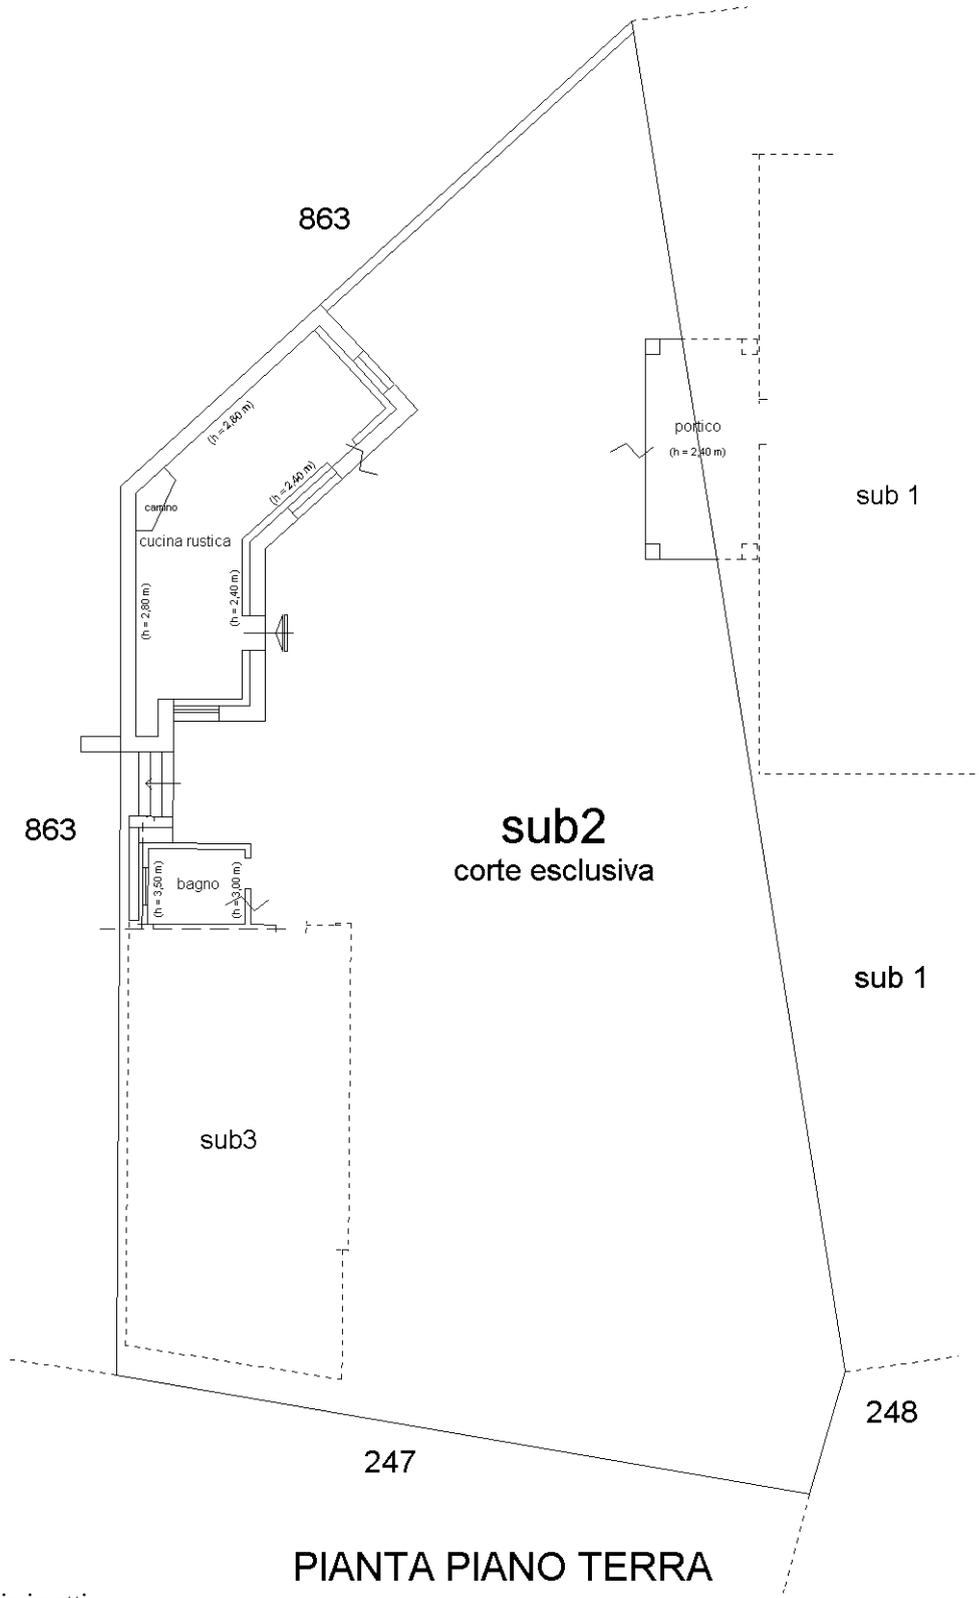

PIANTA PIANO TERRA

Ultima planimetria in atti

**Agenzia delle Entrate
CATASTO FABBRICATI
Ufficio Provinciale di
Frosinone**

Dichiarazione protocollo n. FR0003358 del 25/01/2021

Comune di Cassino

Strada Colle San Germano

civ. SNC

Identificativi Catastali:

Sezione:

Foglio: 67

Particella: 400

Subalterno: 3

Compilata da:


Iscritto all'albo:

Prov. Frosinone


Planimetria

Scheda n. 1

Scala 1:200

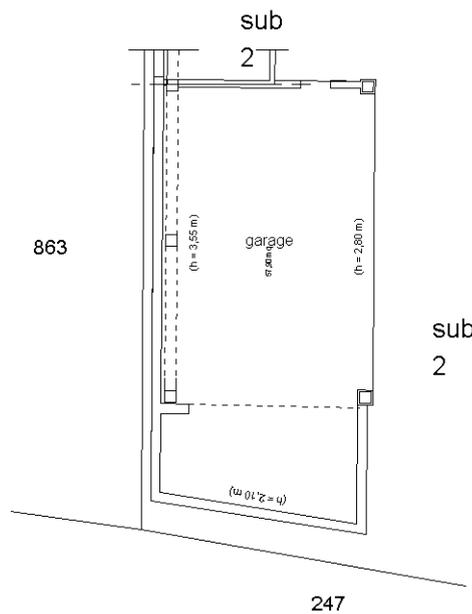

PIANTA PIANO TERRA

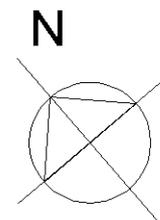

Catasto dei Fabbricati - Situazione al 26/01/2021 - Comune di CASSINO (C034) - < Foglio: 67 - Particella: 400 - Subalterno: 3 >
STRADA COLLE SAN GERMANO SNC piano: T;

Ultima planimetria in atti

Data: 26/01/2021 - n. T391686 - Richiedente: [REDACTED]

Totale schede: 1 - Formato di acquisizione: A4(210x297) - Formato stampa richiesto: A4(210x297)


**Agenzia del Territorio
CATASTO FABBRICATI**
Ufficio provinciale di
Frosinone

Dichiarazione protocollo n. FR0185268 del 24/06/2010
Planimetria di u.i.u. in Comune di Cassino
Strada Colle San Germano

civ. SNC

Identificativi Catastali:
Sezione:
Foglio: 67
Particella: 400
Subalterno: N. 2604

Scheda n. 1
Scala 1: 200

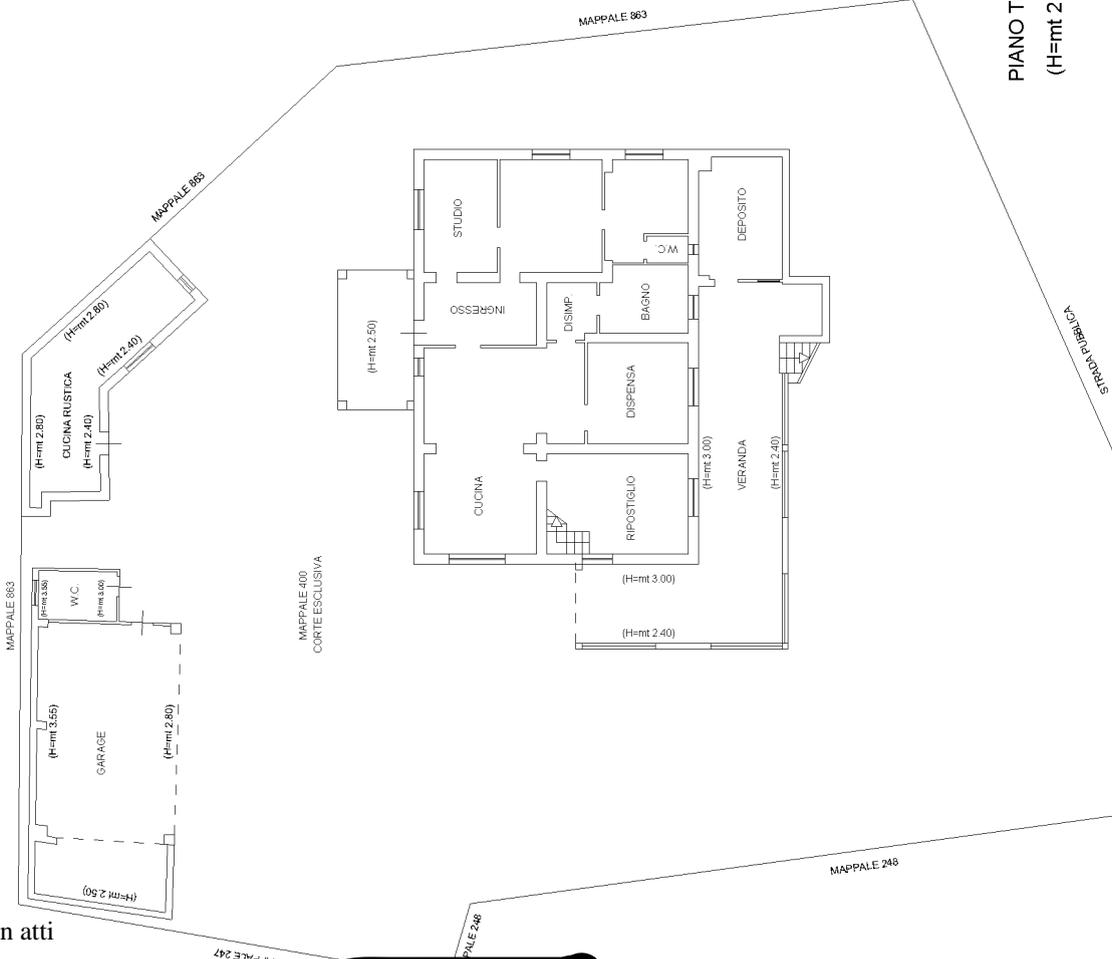

PIANO PRIMO
(H=mt 2.70)

PIANO TERRA
(H=mt 2.70)

**Agenzia del Territorio
CATASTO FABBRICATI
Ufficio Provinciale di
Frosinone**

Dichiarazione protocollo n. FR0183978 del 23/06/2010

Planimetria di u.i.u. in Comune di Cassino

Strada Colle San Germano

civ. SNC

Identificativi Catastali:

Sezione:
Foglio: 67
Particella: 862
Subalterno:


Compilata da:

Iscritto all'albo:
Geometri

Prov. Frosinone

Scheda n. 1

Scala 1:200

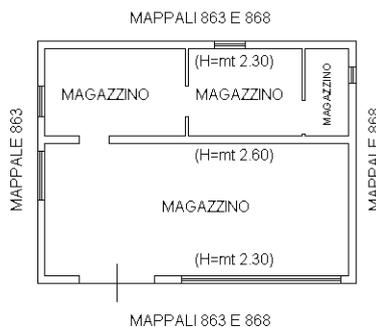

PIANO TERRA



Catasto dei Fabbricati - Situazione al 22/01/2020 - Comune di CASSINO (C034) - < Foglio: 67 - Particella: 862 - Subalterno: 0 >
STRADA COLLE SAN GERMANO SNC piano: T;

Ultima planimetria in atti

**Agenzia del Territorio
CATASTO FABBRICATI
Ufficio Provinciale di
Frosinone**

Dichiarazione protocollo n. FR0183979 del 23/06/2010

Planimetria di u.i.u. in Comune di Cassino

Strada Colle San Germano

civ. SNC

Identificativi Catastali:

Sezione:

Foglio: 67

Particella: 865

Subalterno:


Compilata da:

Isritto all'albo:
Geometri

Prov. Frosinone

Scheda n. 1

Scala 1:200

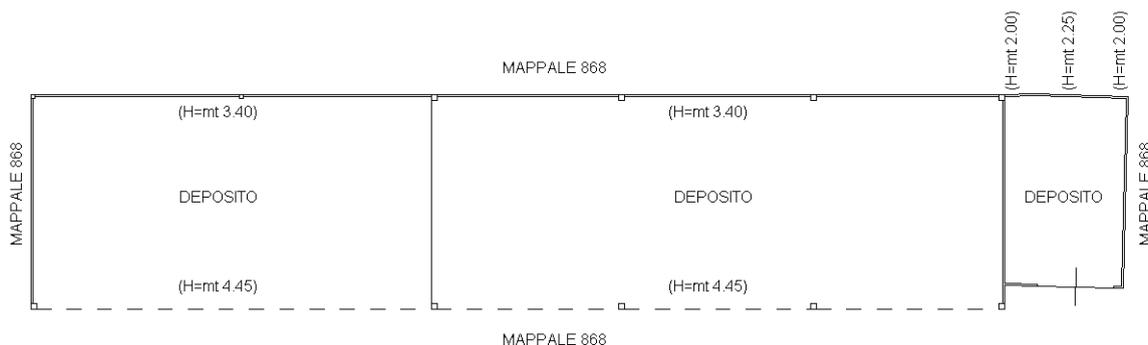

PIANO TERRA



Catasto dei Fabbricati - Situazione al 22/01/2020 - Comune di CASSINO (C034) - < Foglio: 67 - Particella: 865 - Subalterno: 0 >
STRADA COLLE SAN GERMANO SNC piano: T;

Ultima planimetria in atti

**Agenzia del Territorio
CATASTO FABBRICATI
Ufficio Provinciale di
Frosinone**

Dichiarazione di valore n. FR0183980 del 23/06/2010

Planimetria di u.i.u. in Comune di Cassino

Strada Colle San Germano

civ. SNC

Identificativi Catastali:

Sezione:
Foglio: 67
Particella: 866
Subalterno:


Compilata da:

Iscritto all'albo:
Geometri

Prov. Frosinone

Scheda n. 1

Scala 1:200

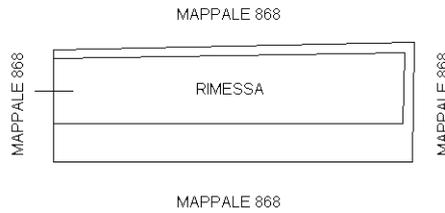

PIANO TERRA
(H=mt 2.10)



Ultima planimetria in atti

**Agenzia del Territorio
CATASTO FABBRICATI
Ufficio Provinciale di
Frosinone**

Dichiarazione protocollo n. FR0183981 del 23/06/2010

Planimetria di u.i.u. in Comune di Cassino

Strada Colle San Germano


civ. SNC

Identificativi Catastali:

Sezione:
Foglio: 67
Particella: 867
Subalterno:

Compilata da:
Iscritto all'albo:
Geometri
Prov. Frosinone

Scheda n. 1 Scala 1:200

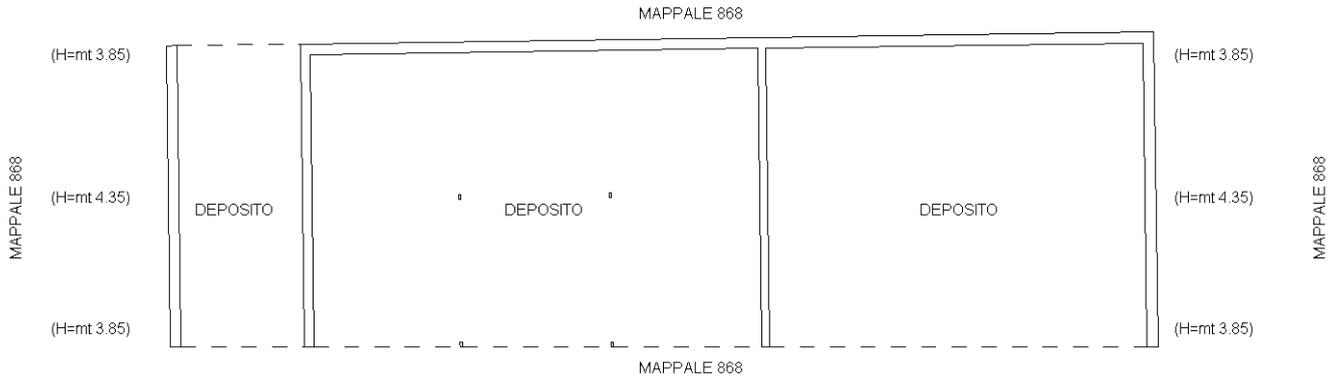

PIANO TERRA



Catasto dei Fabbricati - Situazione al 22/01/2020 - Comune di CASSINO (C034) - < Foglio: 67 - Particella: 867 - Subalterno: 0 >
STRADA COLLE SAN GERMANO SNC piano: T;

Ultima planimetria in atti

**Agenzia del Territorio
CATASTO FABBRICATI
Ufficio Provinciale di
Frosinone**

Dichiarazione protocollo n. FR0183982 del 23/06/2010

Planimetria di u.i.u. in Comune di Cassino

Strada Colle San Germano

civ. SNC

Identificativi Catastali:

Sezione:

Foglio: 67

Particella: 869

Subalterno:


Compilata da:

Isritto all'albo:
Geometri

Prov. Frosinone

Scheda n. 1

Scala 1:200

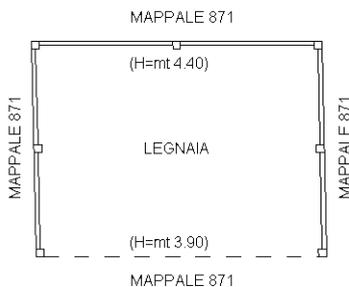

PIANO TERRA



Catasto dei Fabbricati - Situazione al 22/01/2020 - Comune di CASSINO (C034) - < Foglio: 67 - Particella: 869 - Subalterno: 0 >
STRADA COLLE SAN GERMANO SNC piano: T;

Ultima planimetria in atti

Data: 22/01/2020 - n. T259771 - Richiedente: [REDACTED]

Totale schede: 1 - Formato di acquisizione: A4(210x297) - Formato stampa richiesto: A4(210x297)

**Agenzia del Territorio
CATASTO FABBRICATI
Ufficio Provinciale di
Frosinone**

Dichiarazione protocollo n. FR0183983 del 23/06/2010

Planimetria di u.i.u. in Comune di Cassino

Strada Colle San Germano

civ. SNC

Identificativi Catastali:


Sezione:
Foglio: 67
Particella: 870
Subalterno:

Compilata da:

[REDACTED]
Iscritto all'albo:
Geometri

Prov. Frosinone [REDACTED]

Scheda n. 1 Scala 1:200

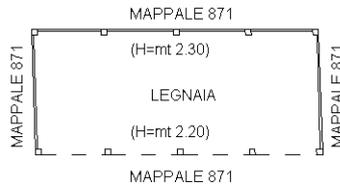

PIANO TERRA



Catasto dei Fabbricati - Situazione al 22/01/2020 - Comune di CASSINO (C034) - < Foglio: 67 - Particella: 870 - Subalterno: 0 >
STRADA COLLE SAN GERMANO SNC piano: T;

Ultima planimetria in atti

**Agenzia del Territorio
CATASTO FABBRICATI
Ufficio Provinciale di
Frosinone**

Dichiarazione protocollo n. FR0189761 del 29/06/2010

Planimetria di u.i.u. in Comune di Cassino

Strada Colle San Germano

civ. SNC

Identificativi Catastali:


Sezione:
Foglio: 67
Particella: 872
Subalterno:

Compilata da:

Isritto all'albo:
Geometri

Prov. Frosinone

Scheda n. 1 Scala 1:200

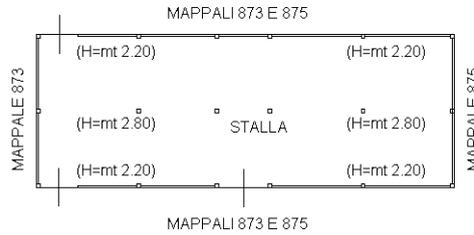

PIANO TERRA



Catasto dei Fabbricati - Situazione al 22/01/2020 - Comune di CASSINO (C034) - < Foglio: 67 - Particella: 872 - Subalterno: 0 >
STRADA COLLE SAN GERMANO SNC piano: T;

Ultima planimetria in atti

Data: 22/01/2020 - n. T261666 - Richiedente: [REDACTED]

Totale schede: 1 - Formato di acquisizione: A4(210x297) - Formato stampa richiesto: A4(210x297)



192

193

841

790

789

789+

867

39

871

63

868

869

870

354

247

64

59

865

863

230

862

56

245

246

400

479

54

S. GERMANO

82

248

57

873

60

495

872

875

49

495+

286

287

420

243


55

495+


285

399



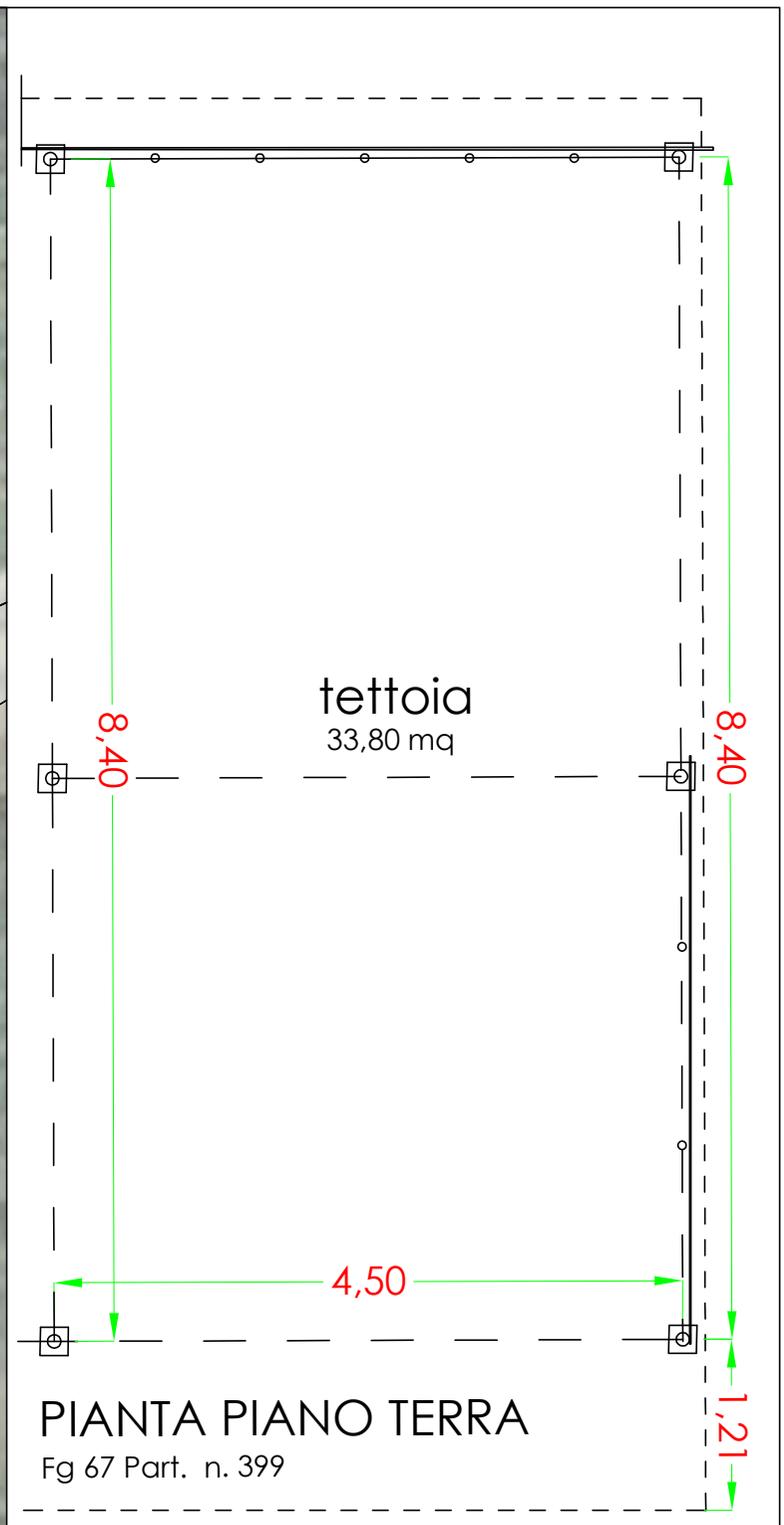

part. n. 400 sub 02

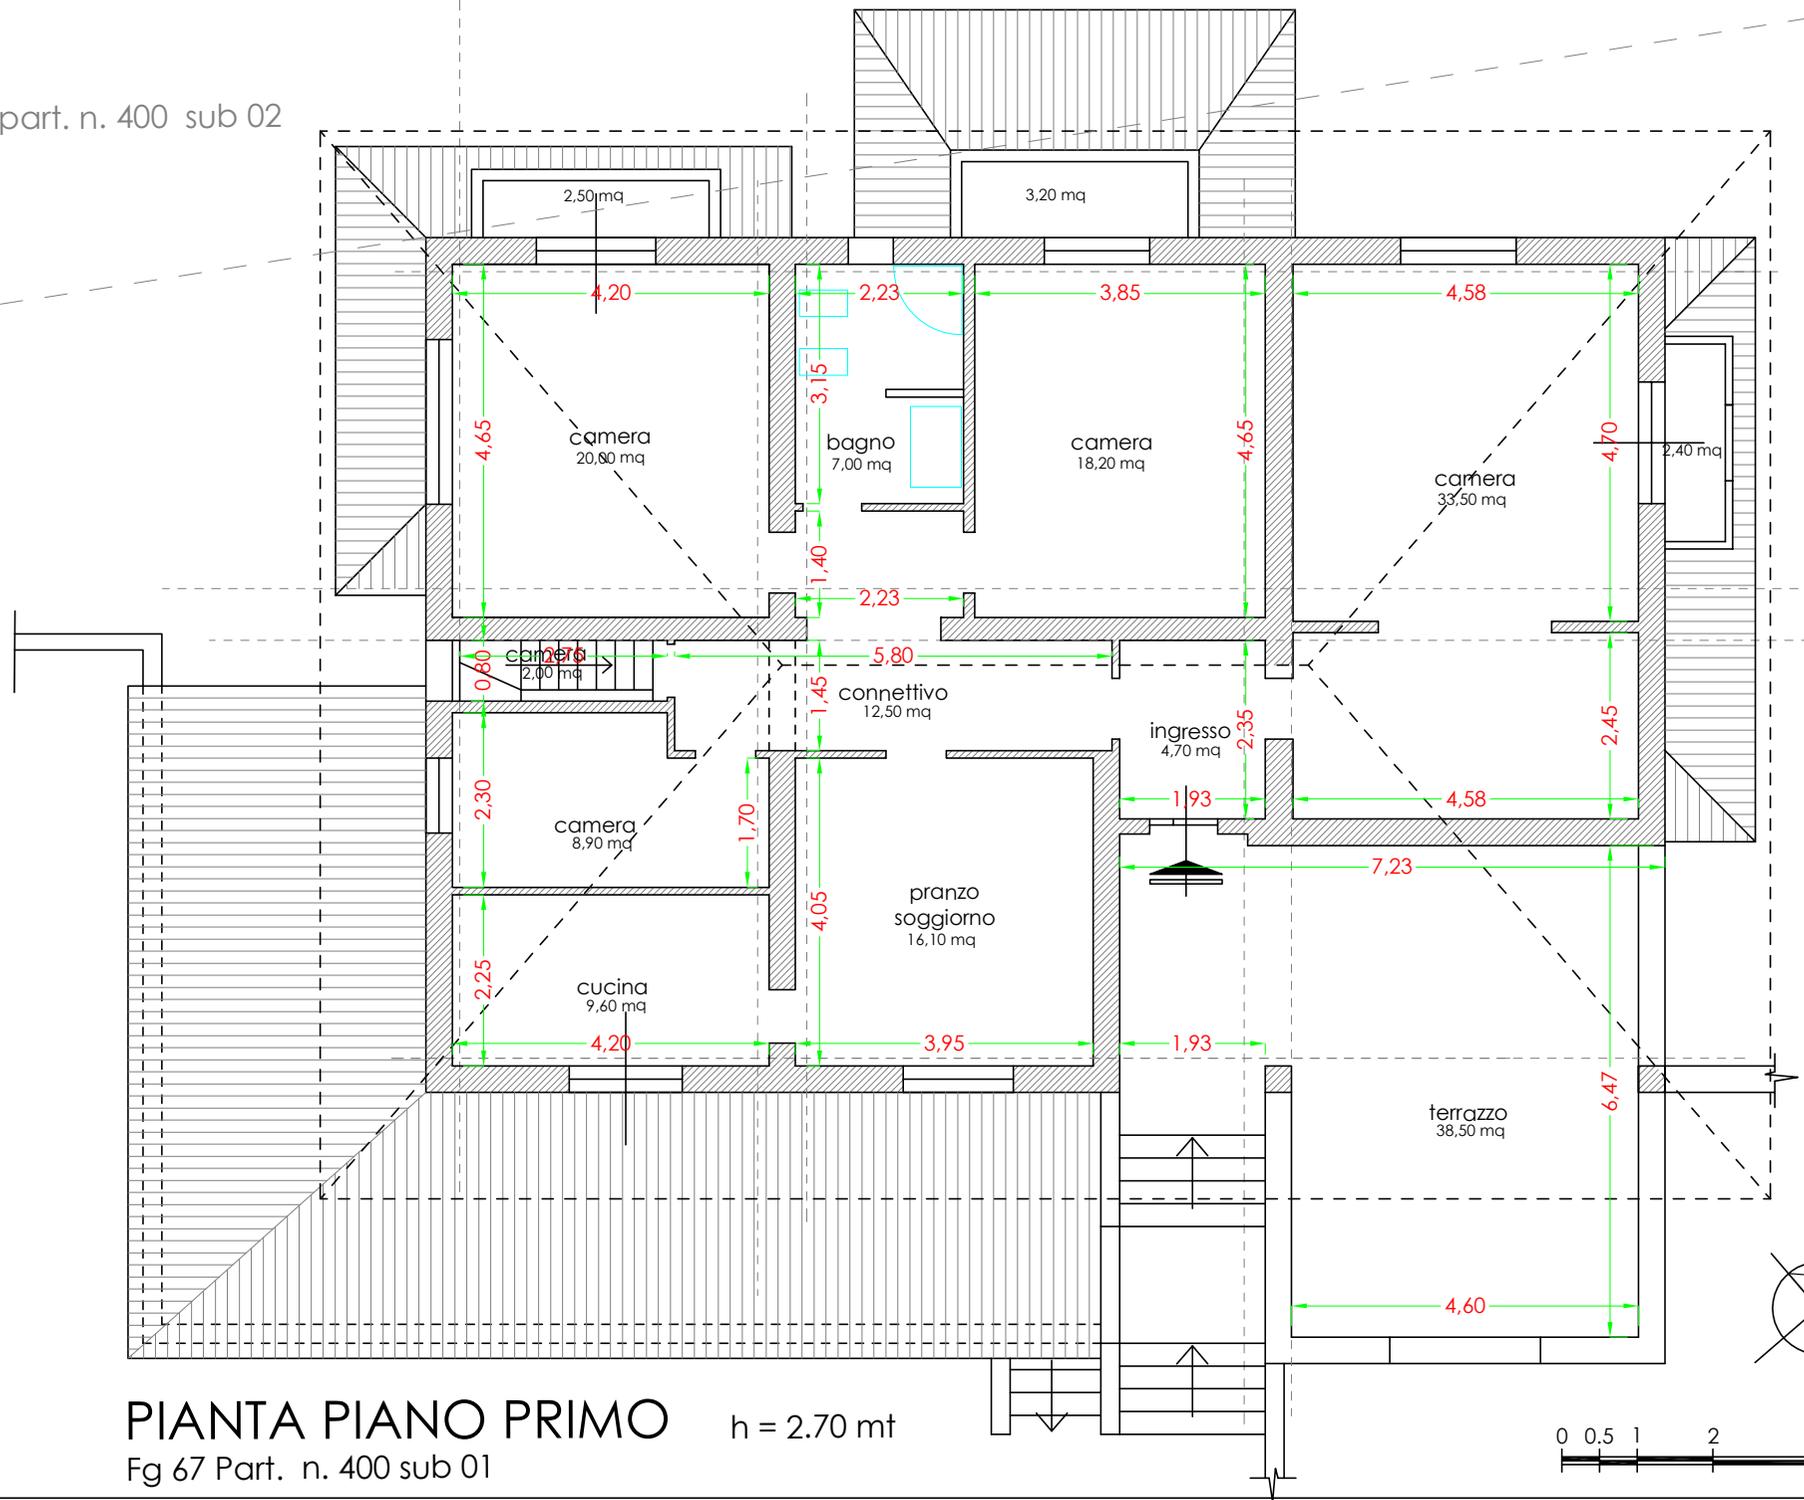


PIANTA PIANO PRIMO

h = 2.70 mt

Fg 67 Part. n. 400 sub 01




part. n. 400 sub 02

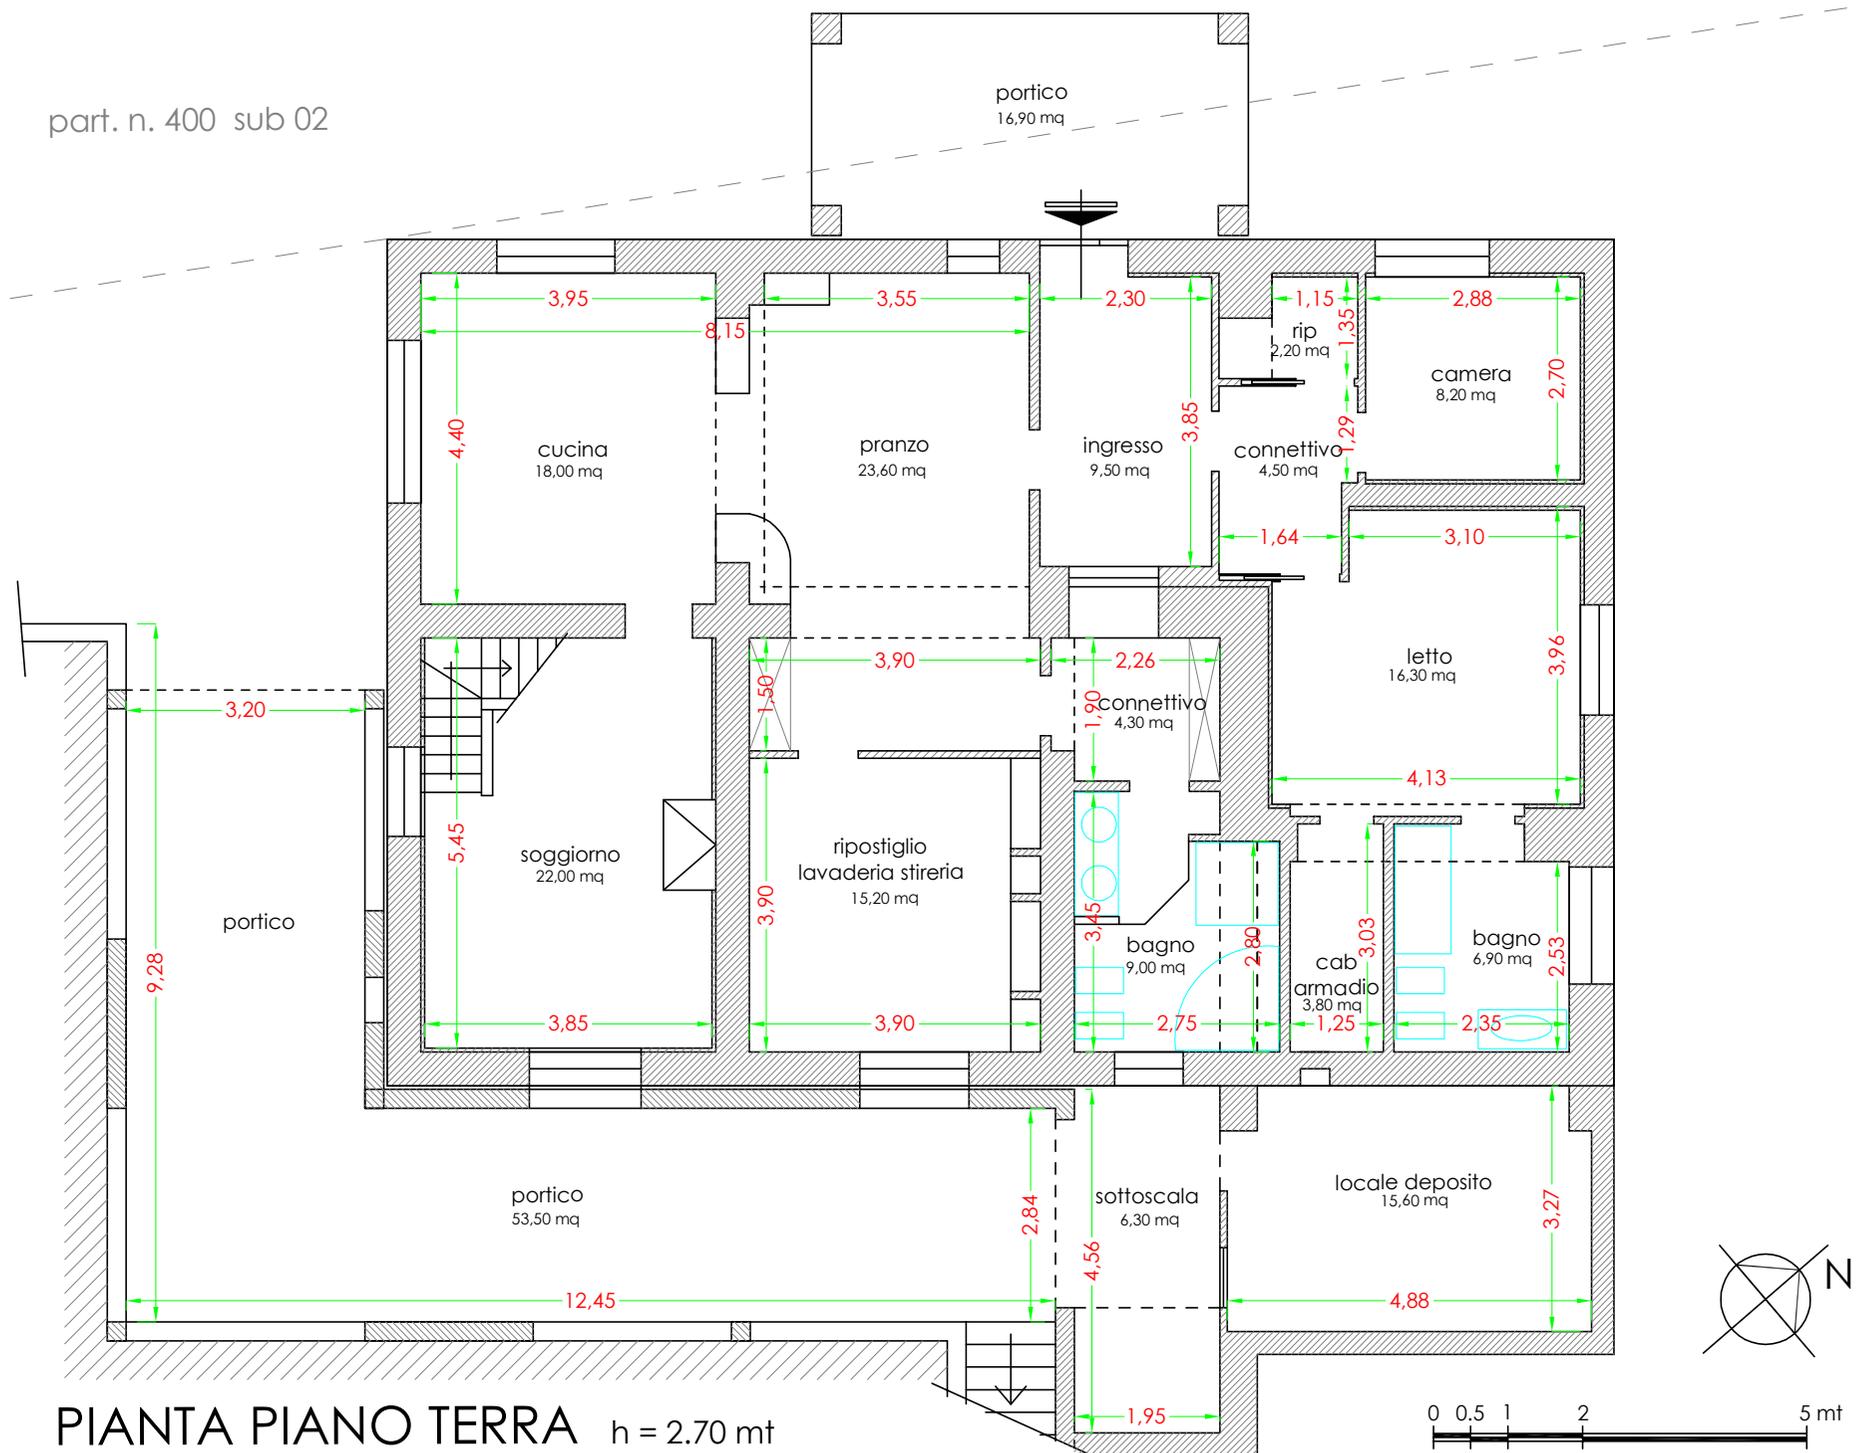



PIANTA PIANO TERRA h = 2.70 mt
Fig 67 Part. n. 400 sub 01



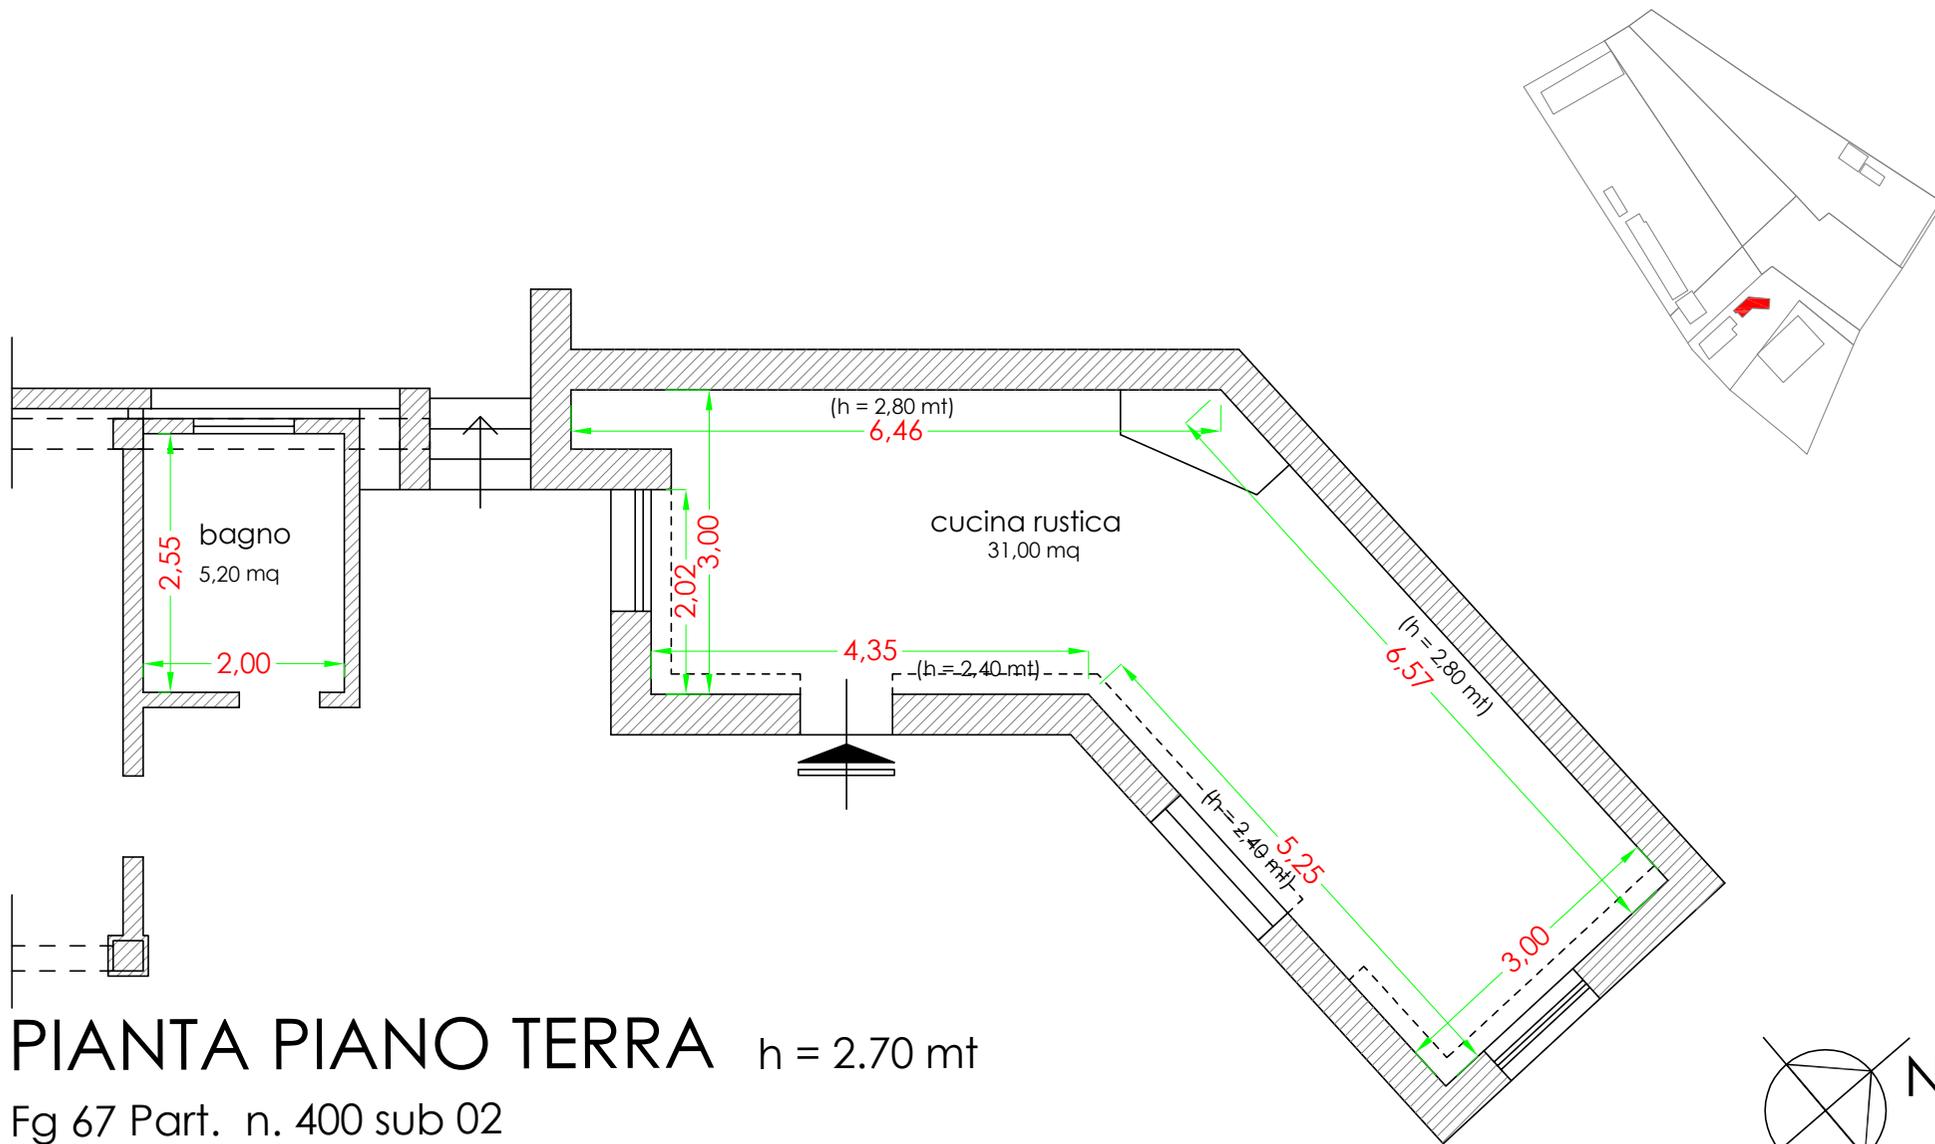


PIANTA PIANO TERRA h = 2.70 mt


Fg 67 Part. n. 400 sub 02

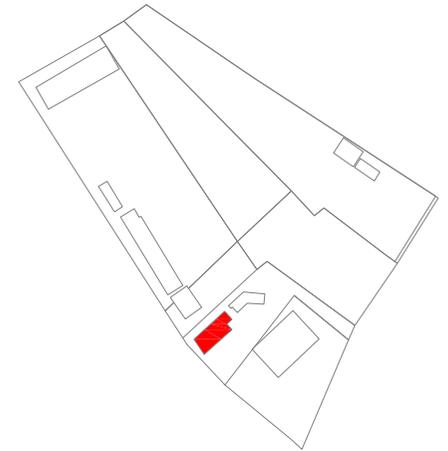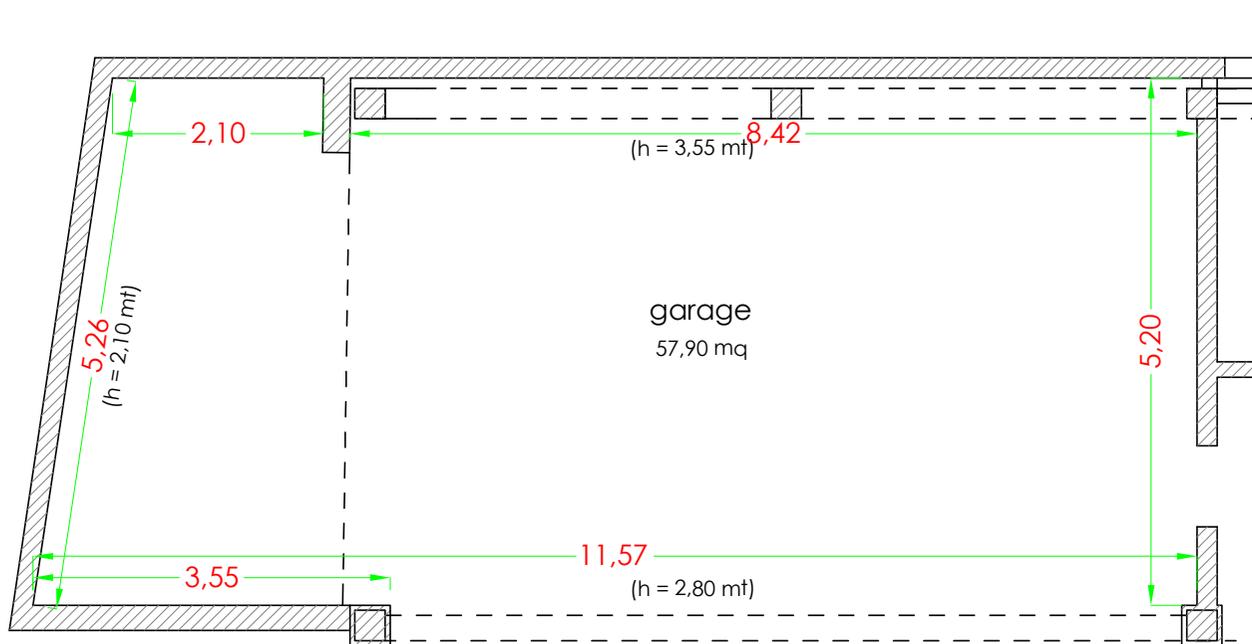

PIANTA PIANO TERRA h = 2.80 - 3,55 mt

Fg 67 Part. n. 400 sub 03



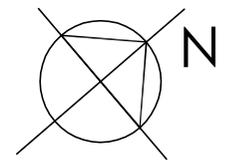


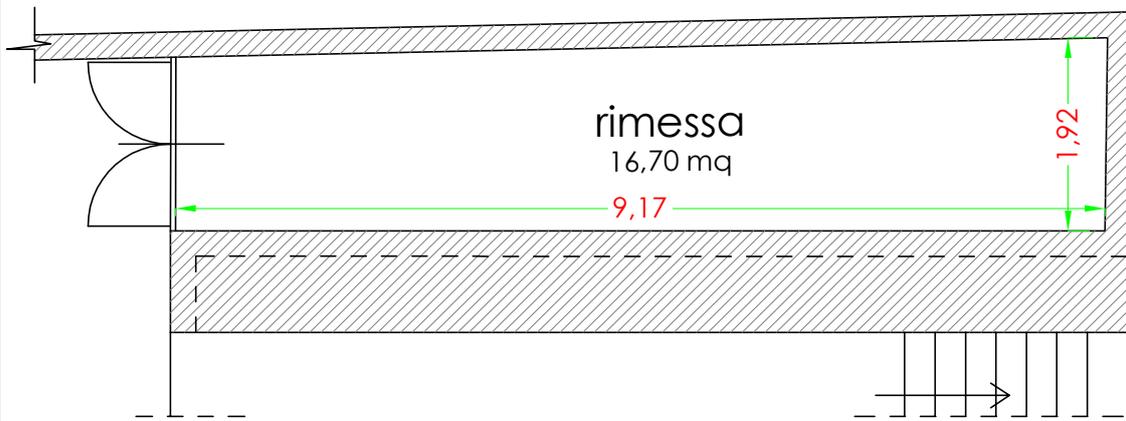

PIANTA PIANO TERRA

h = 2.10 mt



Fg 67 Part. n. 866

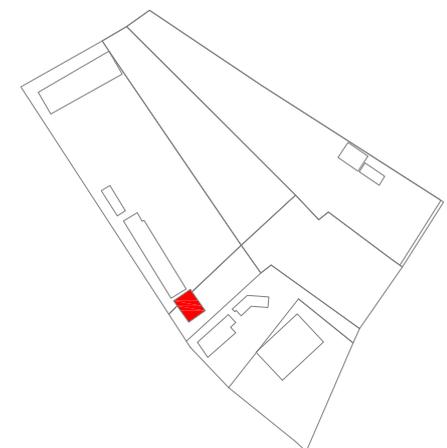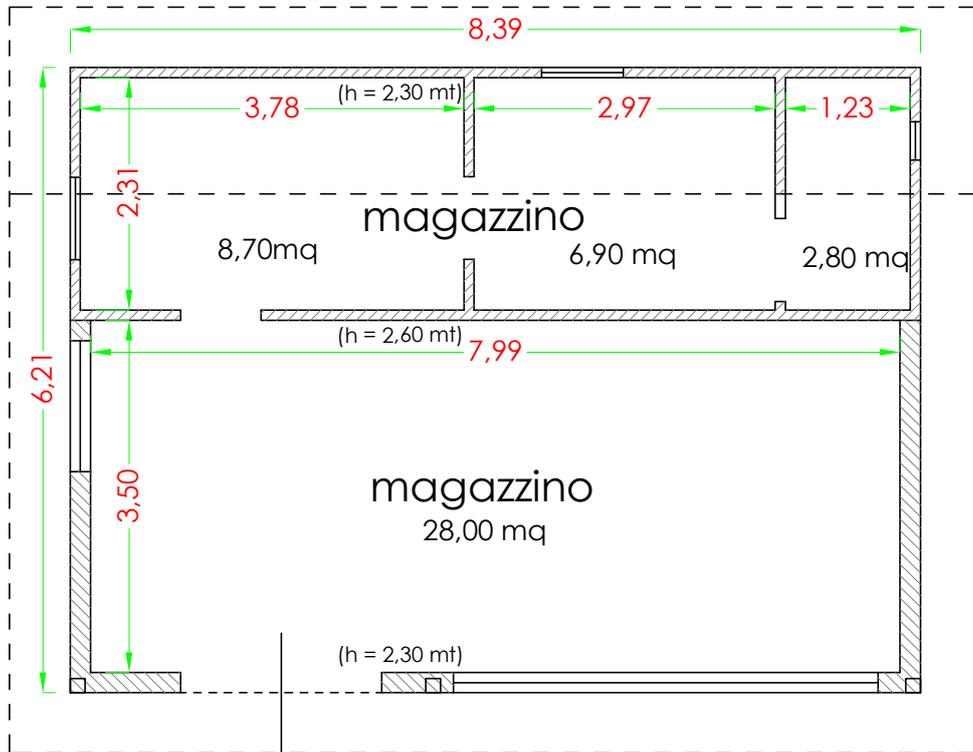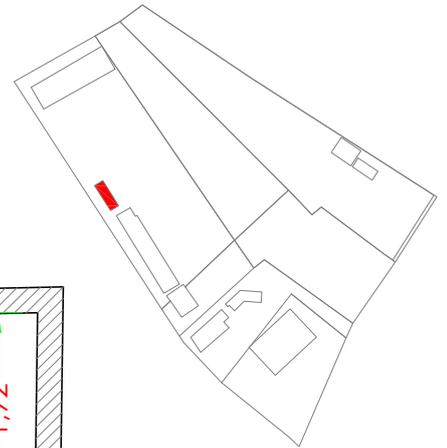

PIANTA PIANO TERRA

Fg 67 Part. n. 862





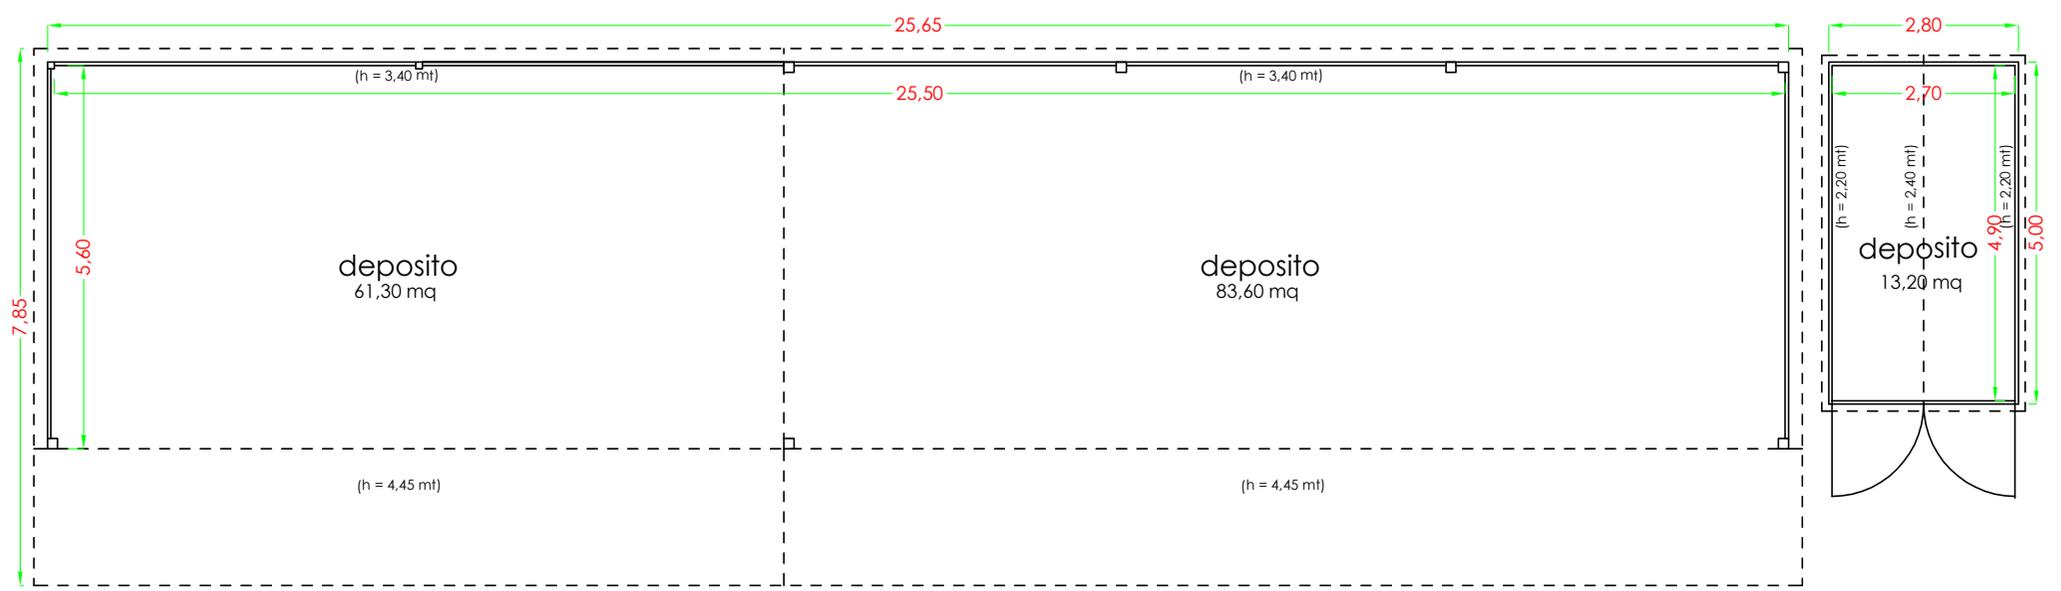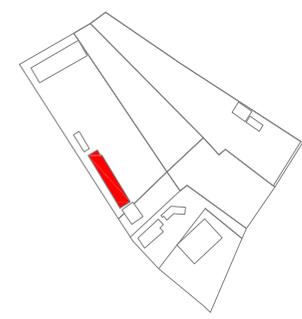

PIANTA PIANO TERRA



Fg 67 Part. n. 865



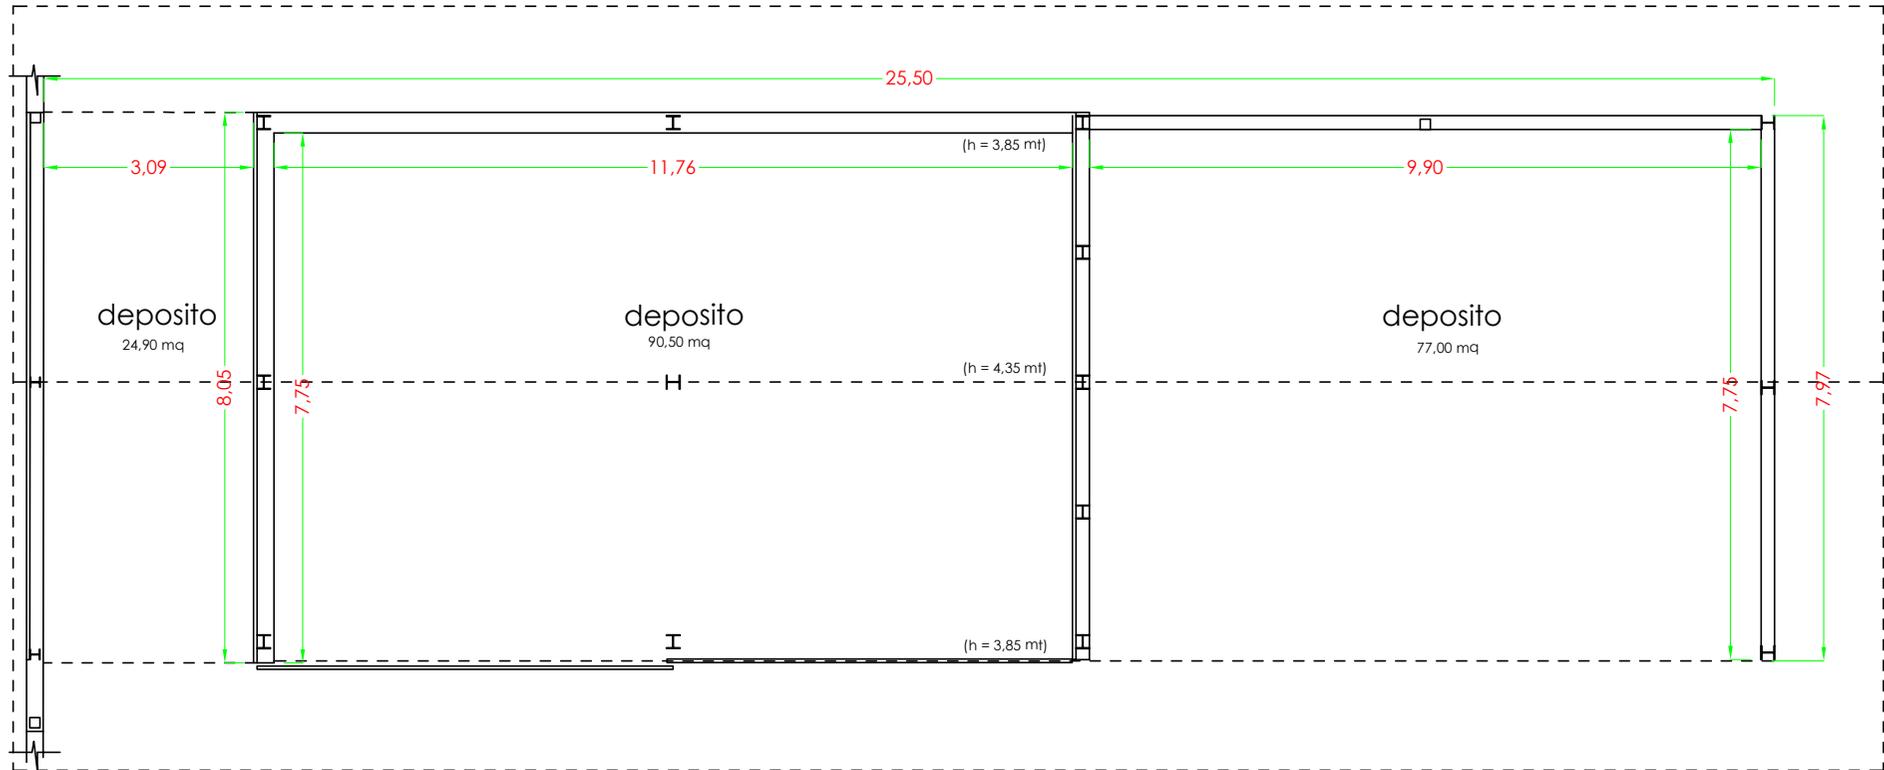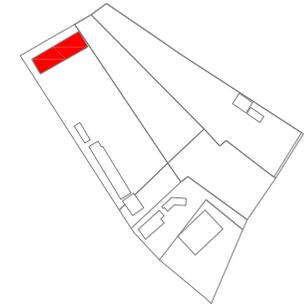




PIANTA PIANO TERRA
Fg 67 Part. n. 867



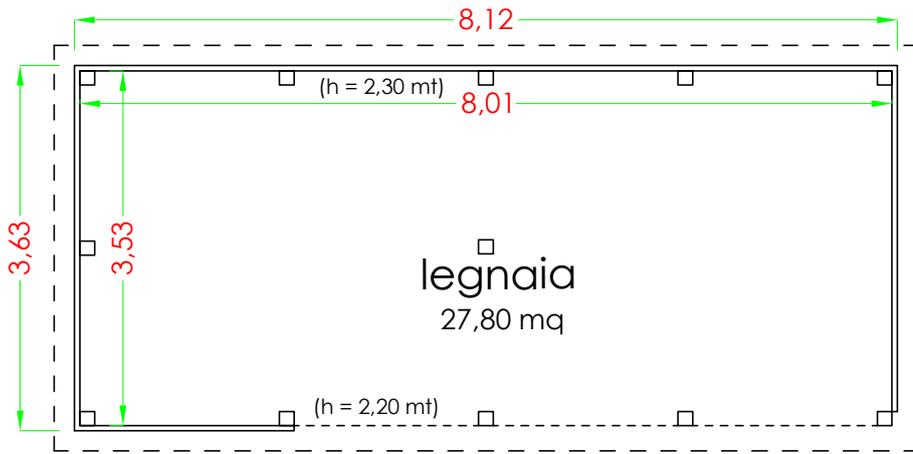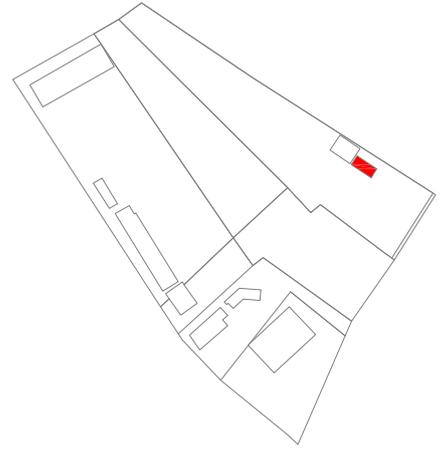

PIANTA PIANO TERRA



Fg 67 Part. n. 870

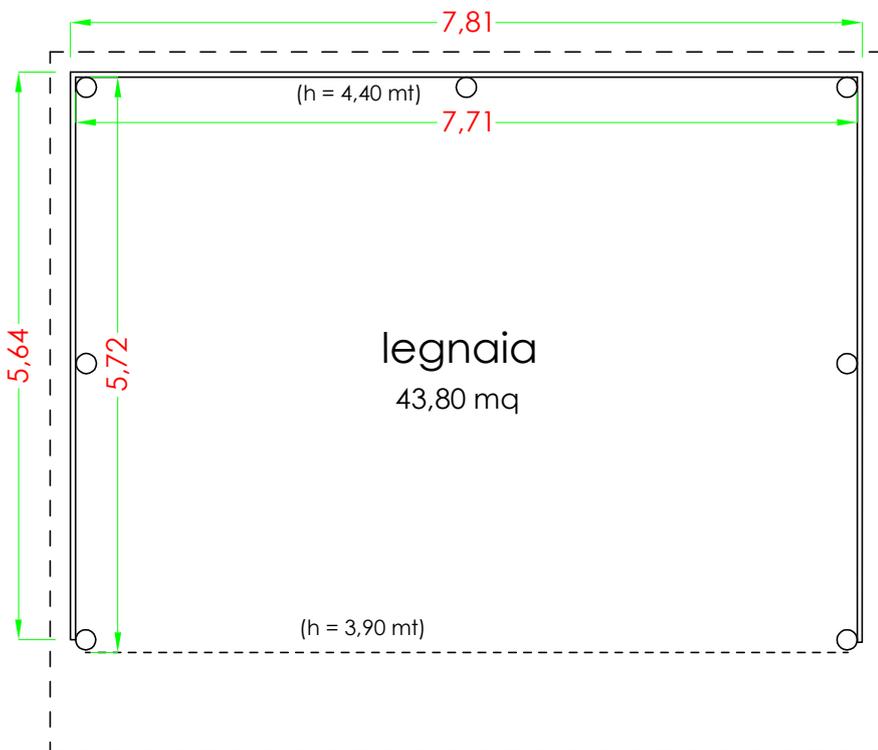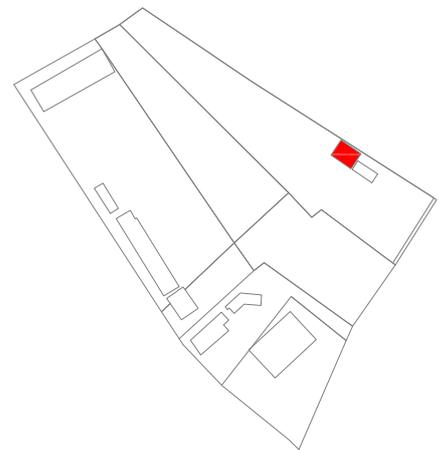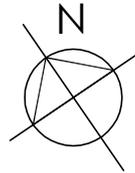

PIANTA PIANO TERRA

Fg 67 Part. n. 869



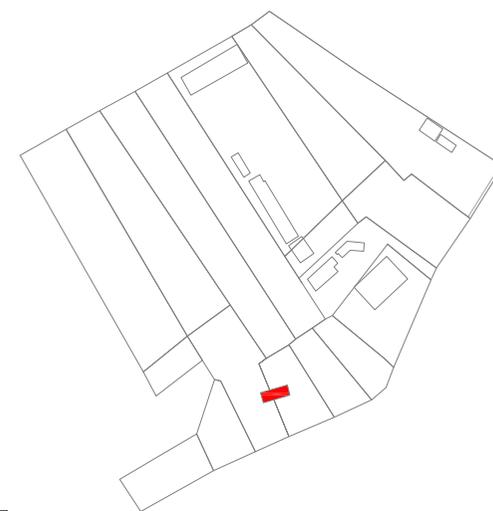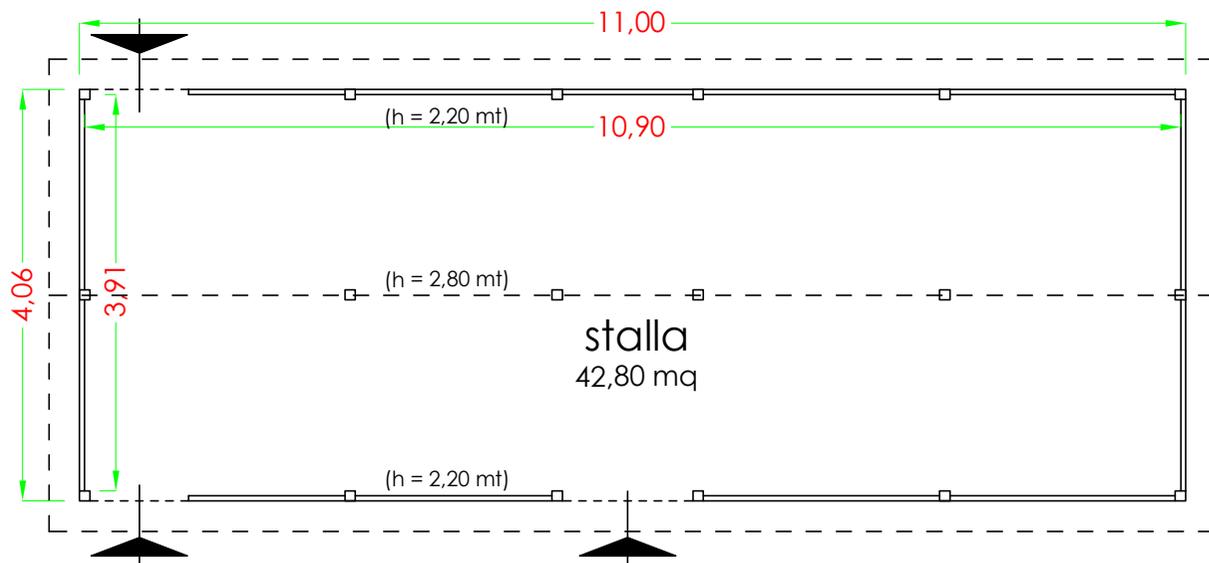

PIANTA PIANO TERRA

Fg 67 Part. n. 872

