

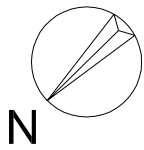



## **ALLEGATO VI**

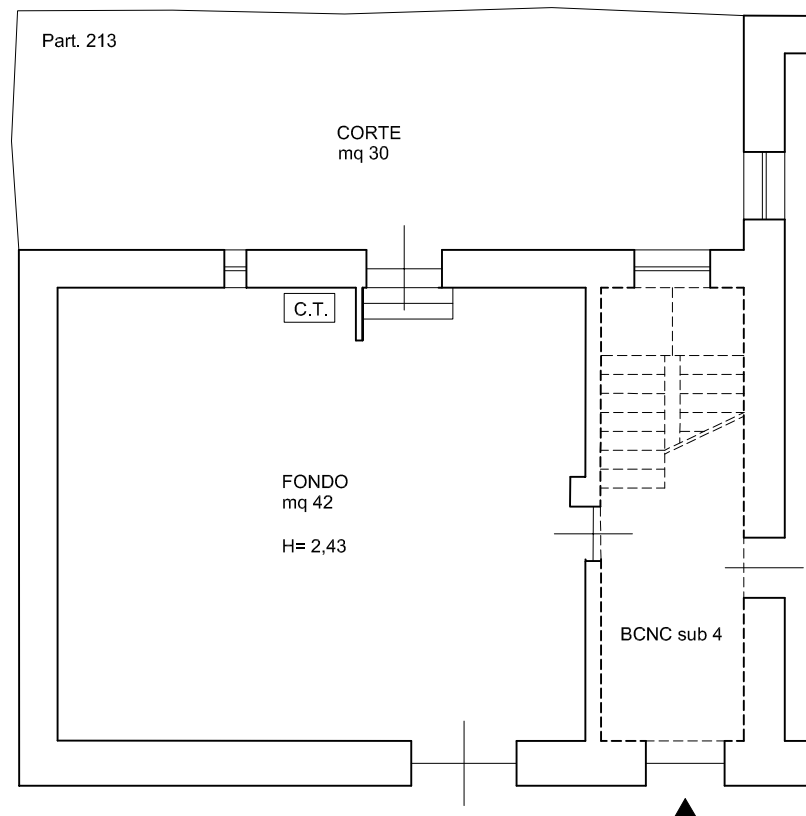

Pianta piano terra scala 1/100

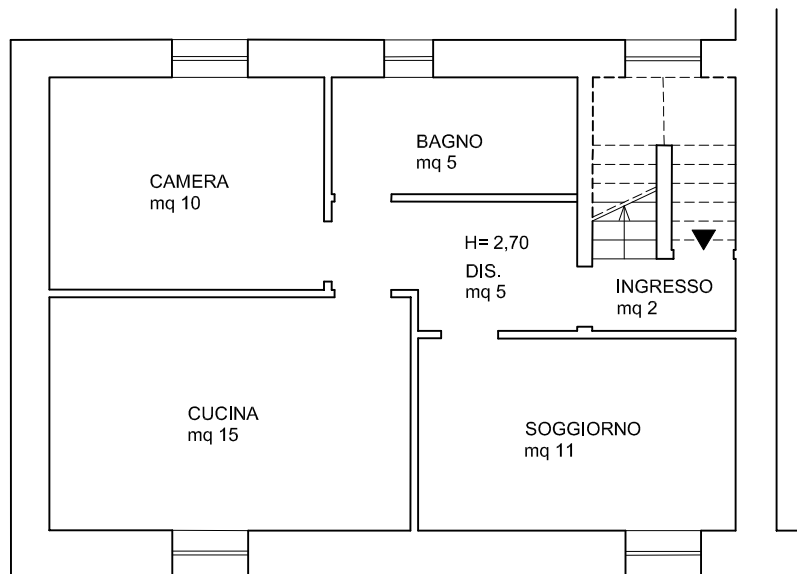

Pianta piano primo 1/100

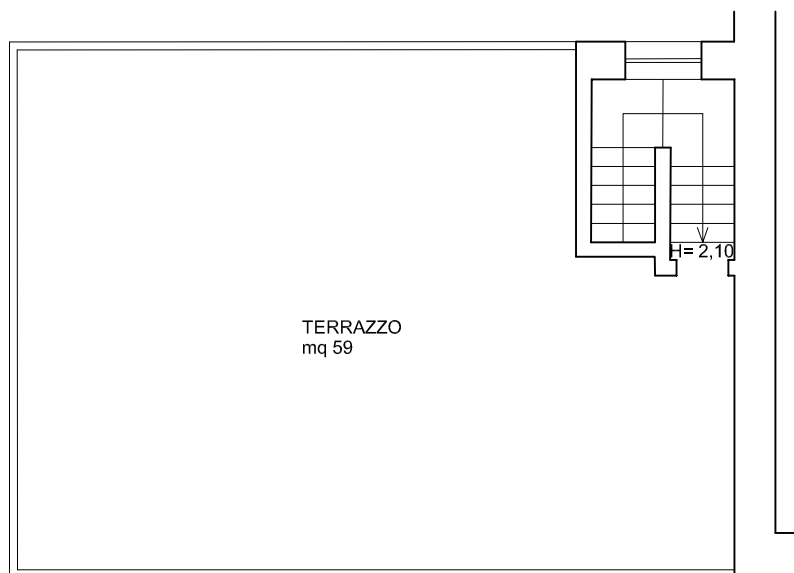

Pianta piano secondo scala 1/100

