


Comune di Grosseto (Gr)

Via Australia n° 2/4 - Fg. 71 Part. 56 Sub. 22

STATO ATTUALE

APPARTAMENTO

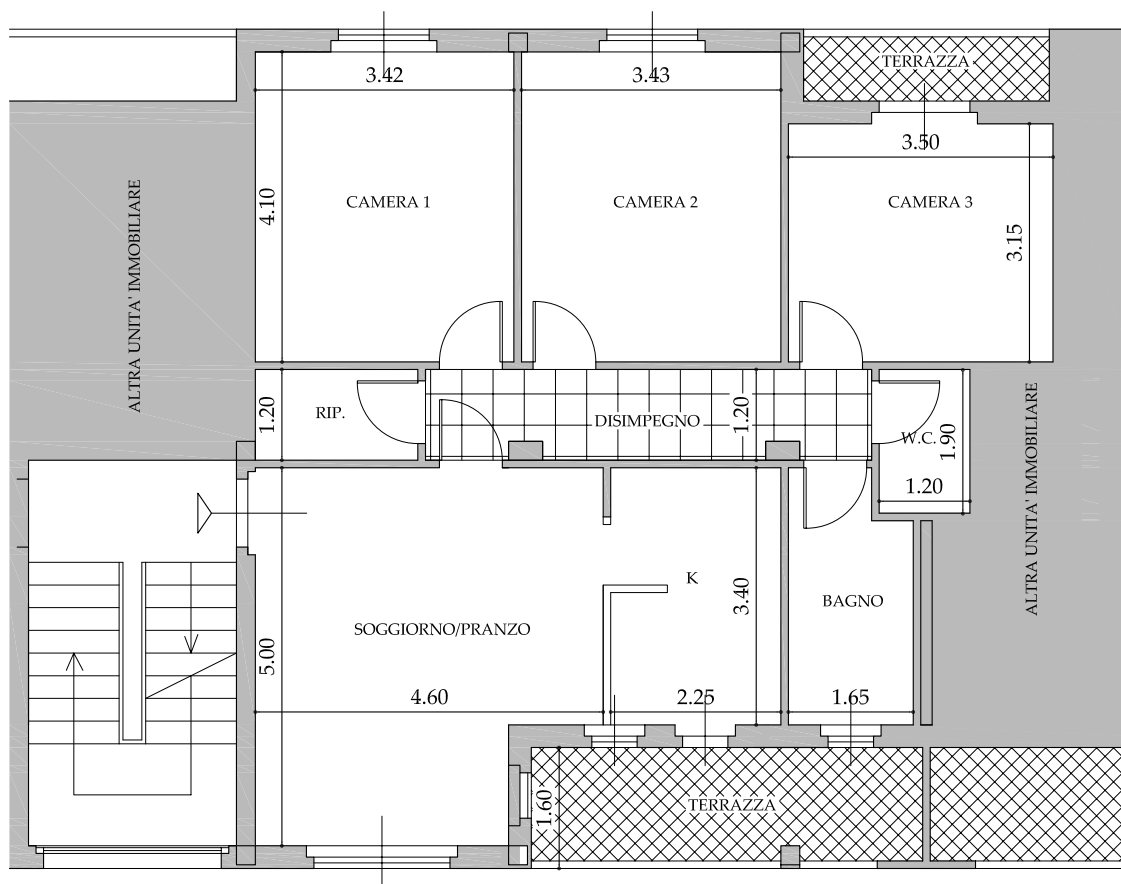

PIANTA PIANO SECONDO

Scala 1:100

ING. FRANCESCO REPOLA


Studio Tecnico Via Arcidosso, 46 - 58100 Grosseto TEL. 0564/456501- CELL. 348 7900710

Comune di Grosseto (Gr)

Via Australia n° 2/4 - Fg. 71 Part. 56 Sub. 3

STATO ATTUALE

GARAGE

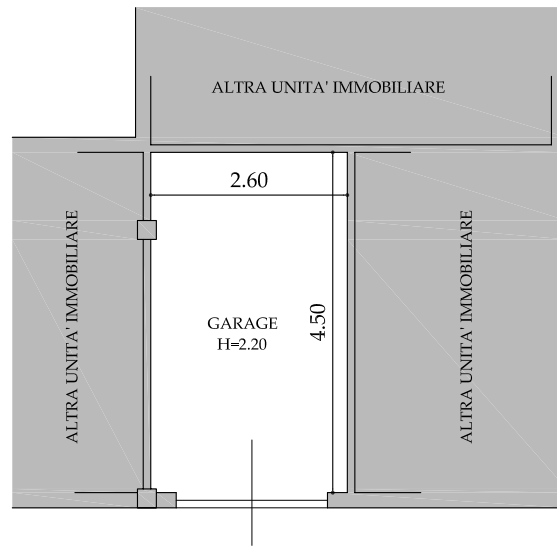

PIANTA PIANO TERRA

Scala 1:100

ING. FRANCESCO REPOLA

Studio Tecnico Via Arcidosso, 46 - 58100 Grosseto TEL. 0564/456501- CELL. 348 7900710