

RELAZIONE TECNICA DI CONFORMITÀ URBANISTICA

RIFERIMENTI CATASTALI :

Gli immobili oggetto del presente atto sono i seguenti:

- a) Nuovo Catasto Fabbricati del comune di Foiano della Chiana al Foglio di Mappa n° 24 Particella 186 Subalterno 100;
- b) Nuovo Catasto Fabbricati del comune di Foiano della Chiana al Foglio di Mappa n° 24 Particella 186 Subalterno 98;
- c) Nuovo Catasto Fabbricati del comune di Foiano della Chiana al Foglio di Mappa n° 24 Particella 186 Subalterno 90;
- d) Nuovo Catasto Fabbricati del comune di Foiano della Chiana al Foglio di Mappa n° 24 Particella 186 Subalterno 94;

CONFORMITÀ LEGGE 47/85 :

Per quanto attiene la conformità urbanistica si precisa che il fabbricato è stato edificato conformemente al Permesso di Costruire n° 50 del 11 Settembre 2006 e successiva variante in corso d'opera n° 31 del 04 Dicembre 2009.

In data 04 Febbraio 2010 è stata depositata presso il comune di Foiano della Chiana la variante finale con contestuale Attestazione di Conformità e Certificazione di Abitabilità.



**Agenzia del Territorio
CATASTO FABBRICATI
Ufficio Provinciale di
Arezzo**

Dichiarazione protocollo n. AR0128695 del 25/06/2009

Planimetria di u.i.u. in Comune di Foiano Della Chiana

Piazza Giuseppe Garibaldi

civ.

Identificativi Catastali:

Sezione:

Foglio: 24

Particella: 186

Subalterno: 100

Compilata da:
Ferretti Luigi


Iscritto all'albo:
Geometri

Prov. Arezzo

N. 1097

Scheda n. 1

Scala 1:200

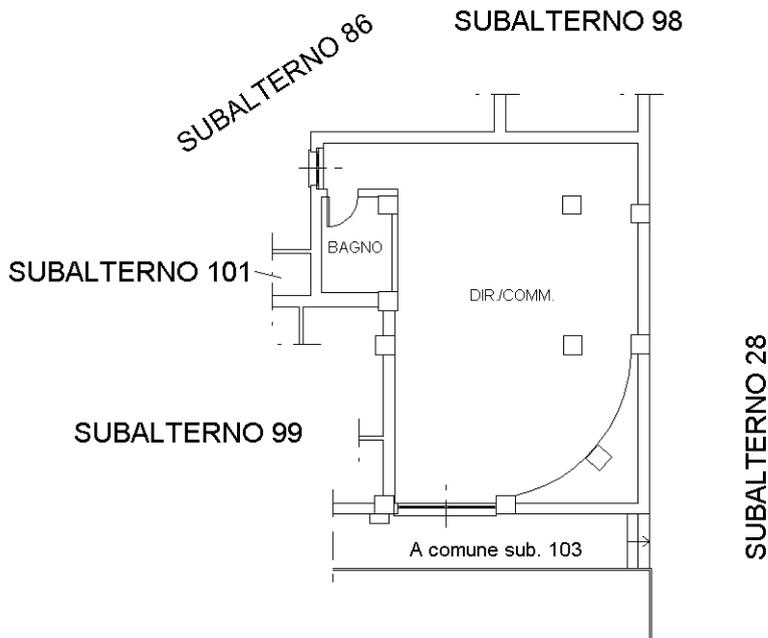

PIANTA PIANO SEMINTERRATO (-1)

H = 2.75 ml.



Ultima planimetria in atti

**Agenzia del Territorio
CATASTO FABBRICATI
Ufficio Provinciale di
Arezzo**

Dichiarazione protocollo n. AR0128695 del 25/06/2009

Planimetria di u.i.u. in Comune di Foiano Della Chiana

Piazza Giuseppe Garibaldi

civ.

Identificativi Catastali:

Sezione:

Foglio: 24

Particella: 186

Subalterno: 98

Compilata da:
Ferretti Luigi


Iscritto all'albo:
Geometri

Prov. Arezzo

N. 1097


Scheda n. 1

Scala 1:200

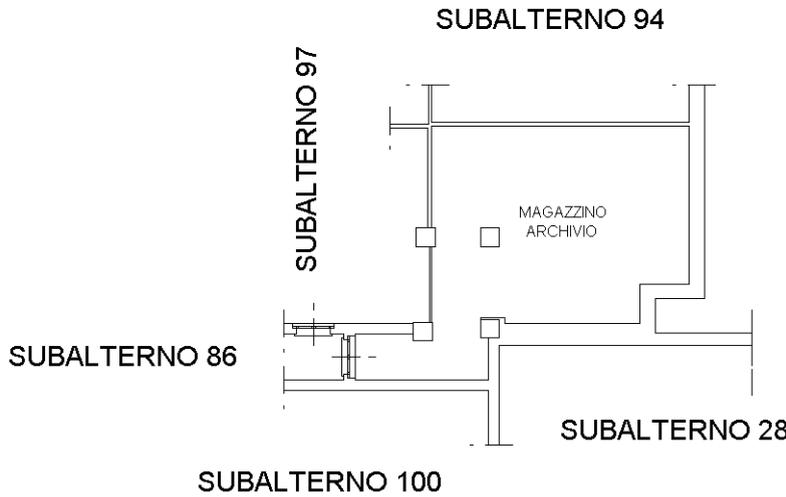

PIANTA PIANO SEMINTERRATO (-1)

H = 2.75 ml.

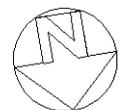

Ultima planimetria in atti

**Agenzia del Territorio
CATASTO FABBRICATI
Ufficio Provinciale di
Arezzo**

Dichiarazione protocollo n. AR0019269 del 04/02/2010

Planimetria di u.i.u. in Comune di Foiano Della Chiana

Via Cortona

civ. SNC

Identificativi Catastali:

Sezione:
Foglio: 24
Particella: 186
Subalterno: 90

Compilata da:
Ferretti Luigi


Iscritto all'albo:
Geometri

Prov. Arezzo

N. 1097


Scheda n. 1

Scala 1:200

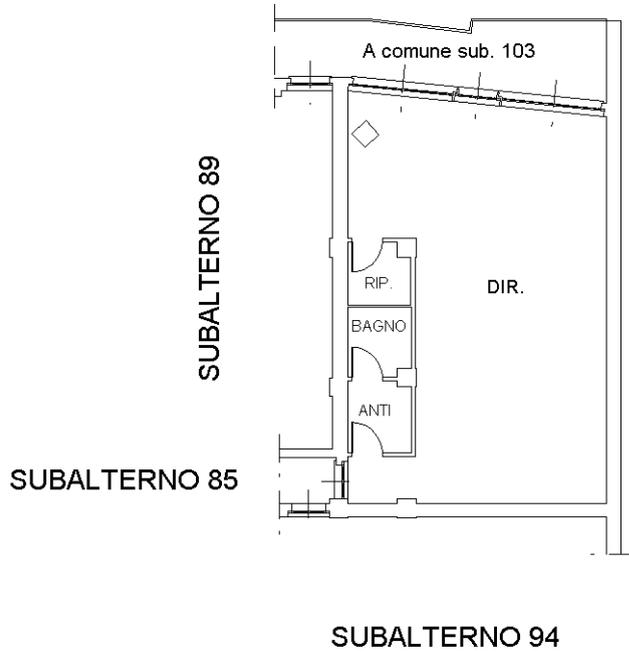

PIANTA PIANO SEMINTERRATO (-1)

H = 2.75 ml.

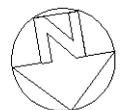

Ultima planimetria in atti

**Agenzia del Territorio
CATASTO FABBRICATI
Ufficio Provinciale di
Arezzo**

Dichiarazione protocollo n. AR0128695 del 25/06/2009

Planimetria di u.i.u. in Comune di Foiano Della Chiana

Piazza Giuseppe Garibaldi

civ.

Identificativi Catastali:

Sezione:

Foglio: 24

Particella: 186

Subalterno: 94

Compilata da:
Ferretti Luigi


Iscritto all'albo:
Geometri

Prov. Arezzo

N. 1097


Scheda n. 1

Scala 1:200

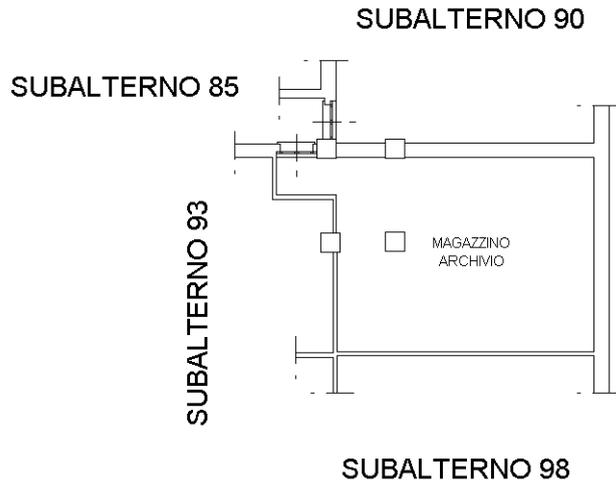

PIANTA PIANO SEMINTERRATO (-1)

H = 2.75 ml.

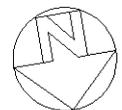

Ultima planimetria in atti