


**Agenzia del Territorio**  
**CATASTO FABBRICATI**  
Ufficio Provinciale di  
**Arezzo**

Dichiarazione protocollo n. _____ del _____	
Planimetria di u.i.u. in Comune di Foiano Della Chiana	
Piazza Giuseppe Garibaldi _____ civ. _____	
Identificativi Catastali:	Compilata da:
Sezione:	Ferretti Luigi
Foglio: 24	Iscritto all'albo:
Particella: 186	Geometri
Subalterno: 100	Prov. Arezzo
	N. 1097

Scheda n. 1      Scala 1:200

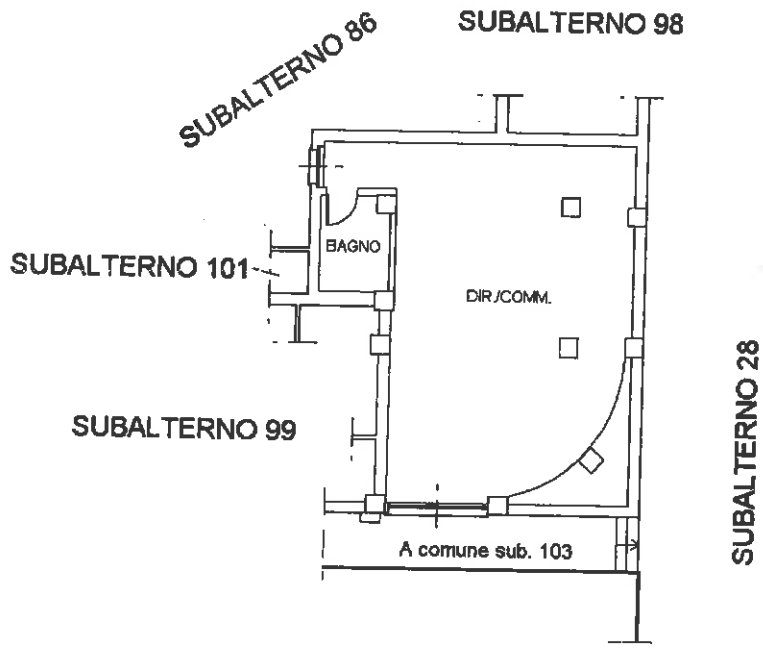

**PIANTA PIANO SEMINTERRATO (-1)**

H = 2.75 ml.




**Agenzia del Territorio  
CATASTO FABBRICATI  
Ufficio Provinciale di  
Arezzo**

Dichiarazione protocollo n. \_\_\_\_\_ del \_\_\_\_\_  
Planimetria di u.i.u. in Comune di Foiano Della Chiana  
Piazza Giuseppe Garibaldi \_\_\_\_\_ civ. \_\_\_\_\_

Identificativi Catastali:  
Sezione:  
Foglio: 24  
Particella: 186  
Subalterno: 98

Compilata da:  
Ferretti Luigi  
Iscritto all'albo:  
Geometri  
Prov. Arezzo N. 1097

Scheda n. 1      Scala 1:200

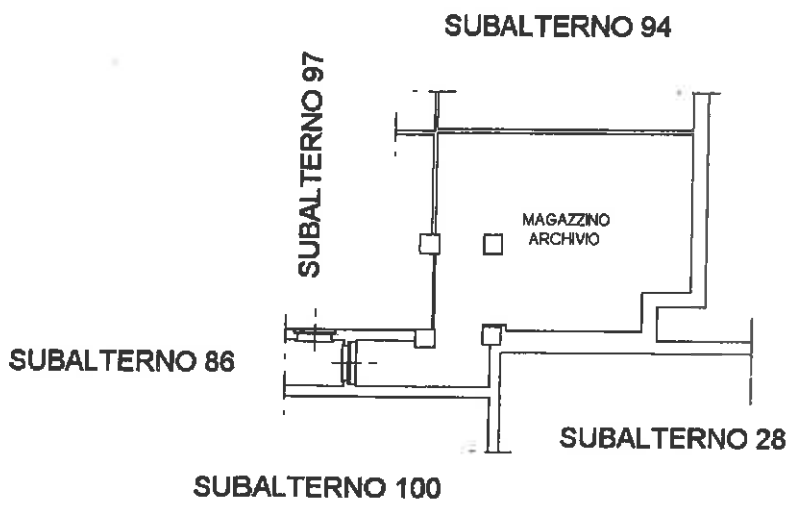

**PIANTA PIANO SEMINTERRATO (-1)**

H = 2.75 ml.

