


LOTTO UNICO

Fabbricato civile a quattro elevazioni fuori terra,
sito in via Della Croce, nn. 3-5, Gangi (PA)


ESTRATTO DI MAPPA CATASTALE

N.C.T. del Comune di Gangi (PA) del FG. n. M.U.


PIANTA PIANO TERRA

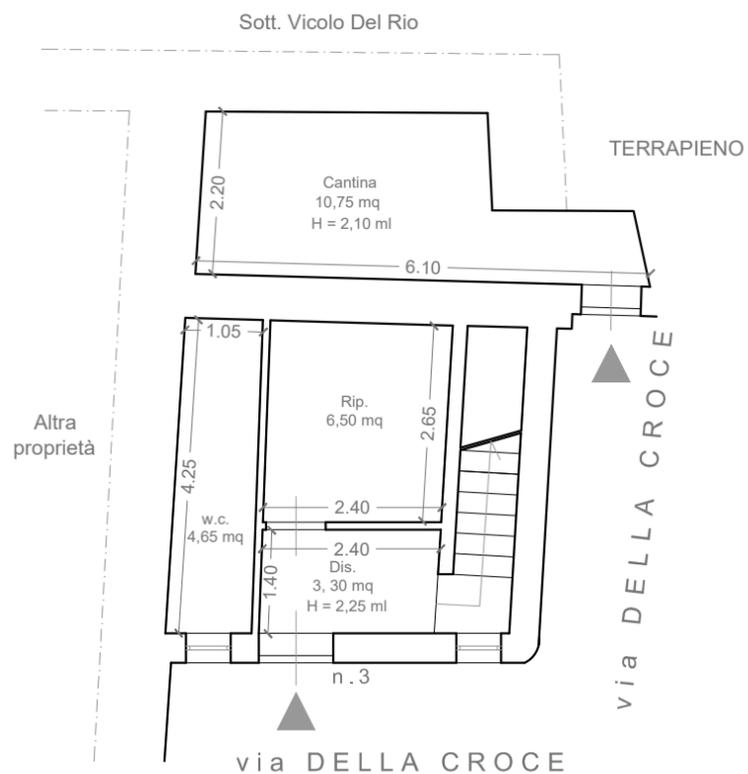



PIANTA PIANO PRIMO

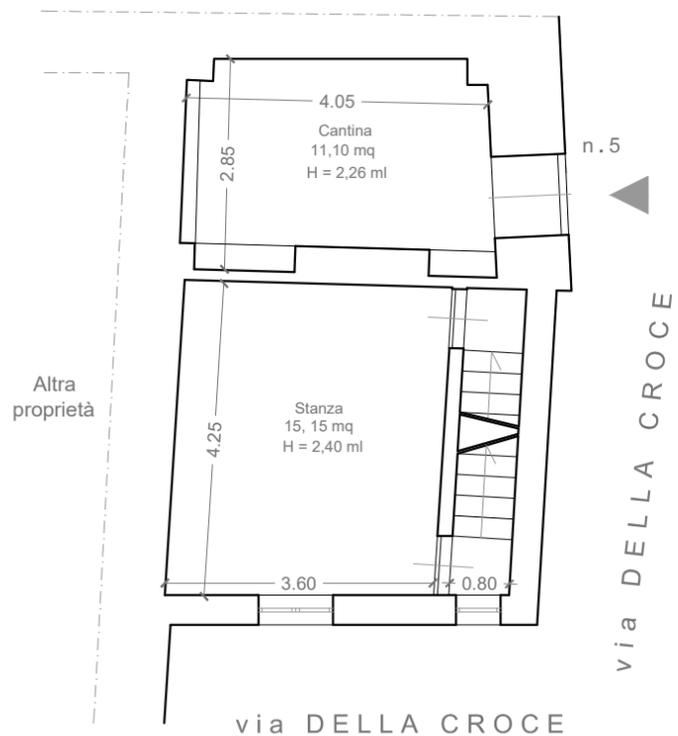

PIANTA PIANO SECONDO

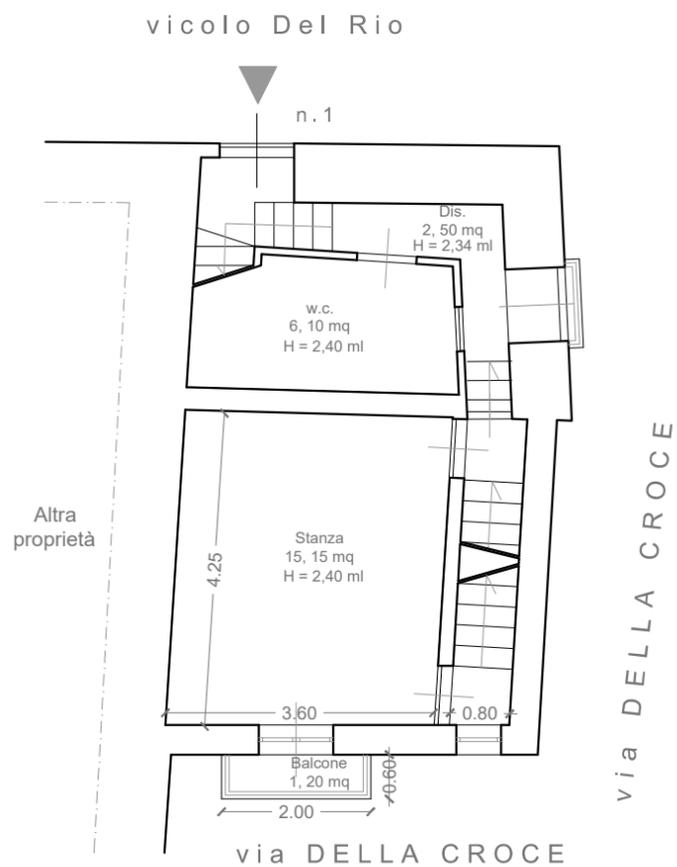

PIANTA PIANO TERZO

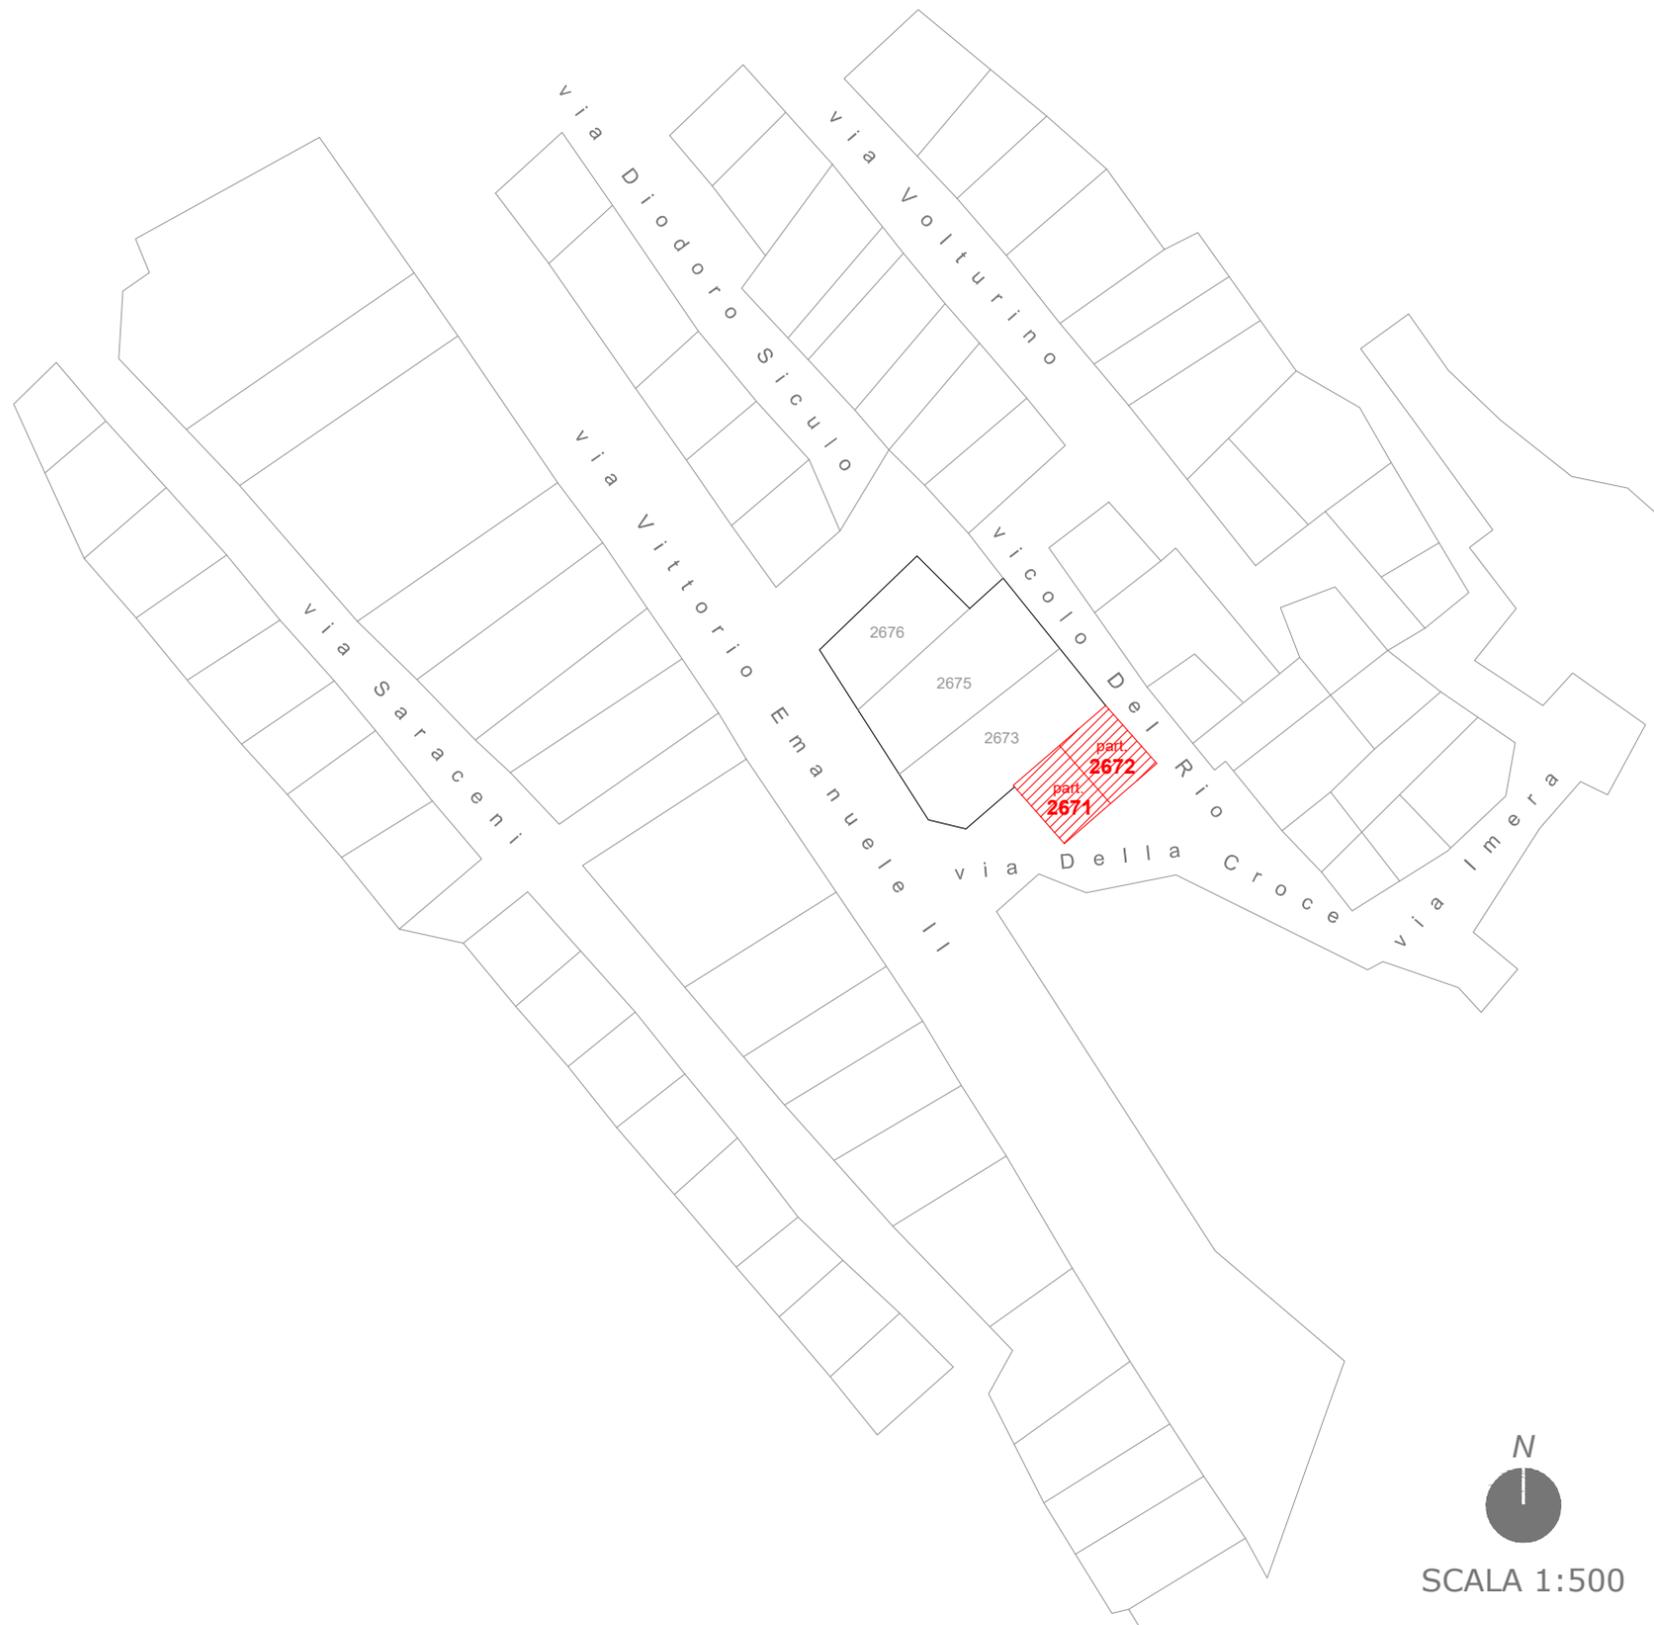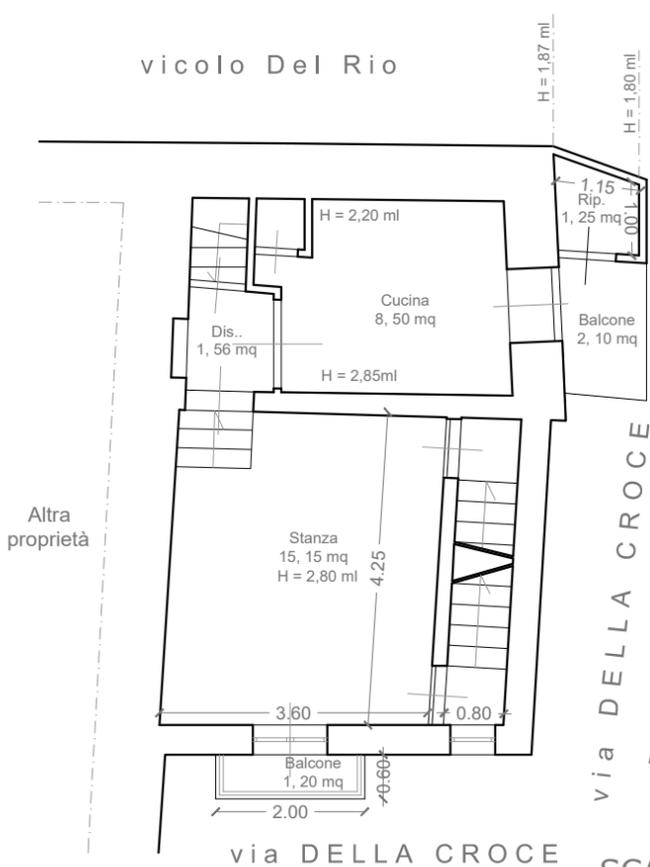

SCALA 1:100

UBICAZIONE	SUP. UTILE RESIDENZIALE (SUR)	SUP. UTILE NON RESIDENZIALE (SUNR)	SUPERFICIE LORDA (SL)	SUPERFICIE COMMERCIALE (SC)
Piano Terra	14,45 mq	cantina 10,75 mq	28,80 mq	(SL +% SUNR) = 30,95 mq
Piano Primo	15,15 mq	cantina 11,10 mq	22,10 mq	(SL +% SUNR) = 24,32 mq
Piano Secondo	23,75 mq	balcone 1,20 mq	40,40 mq	(SL +% SUNR) = 40,70 mq
Piano Terzo	25,20 mq	balcone 3,30 mq + rip. 1,25 mq	45,60 mq	(SL +% SUNR) = 46,73 mq

TOTALE SUPERFICIE COMMERCIALE = 142,70 mq

LOTTO UNICO


Fabbricato civile a quattro elevazioni fuori terra,
sito in via Della Croce, nn. 3-5, Gangi (PA)

 Stato di fatto


 Stato catastale

PIANTA PIANO TERRA

Sott. Vicolo Del Rio

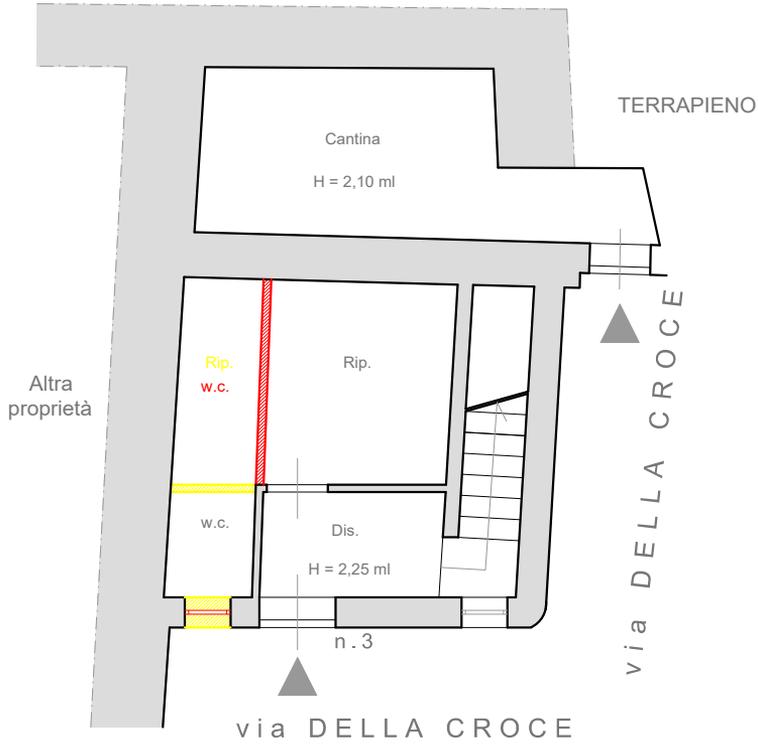


PIANTA PIANO PRIMO

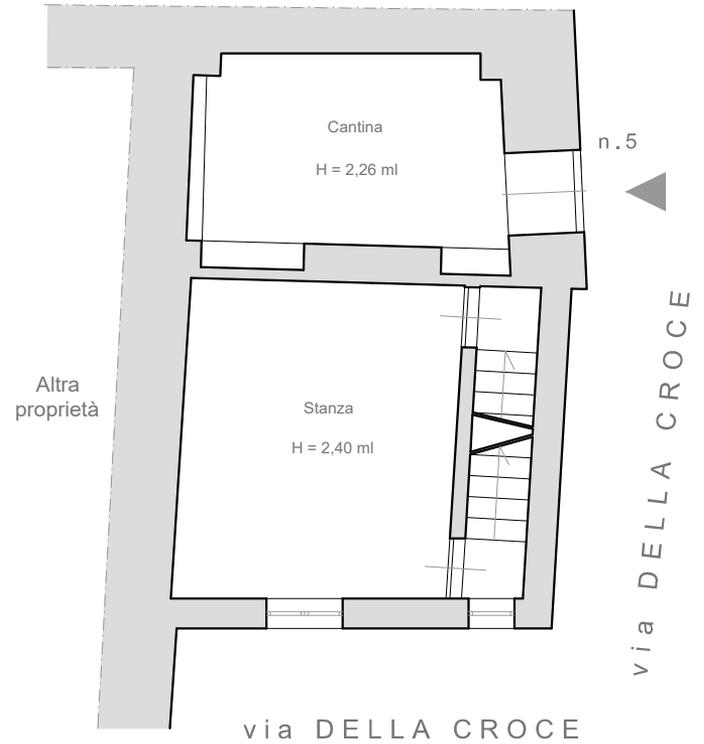


PIANTA PIANO SECONDO

vicolo Del Rio

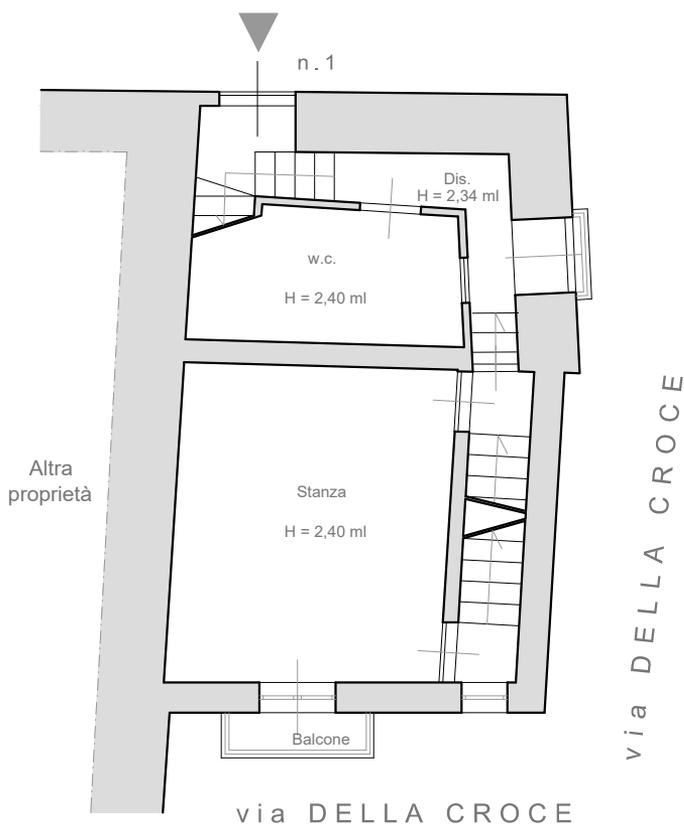

PIANTA PIANO TERZO

vicolo Del Rio

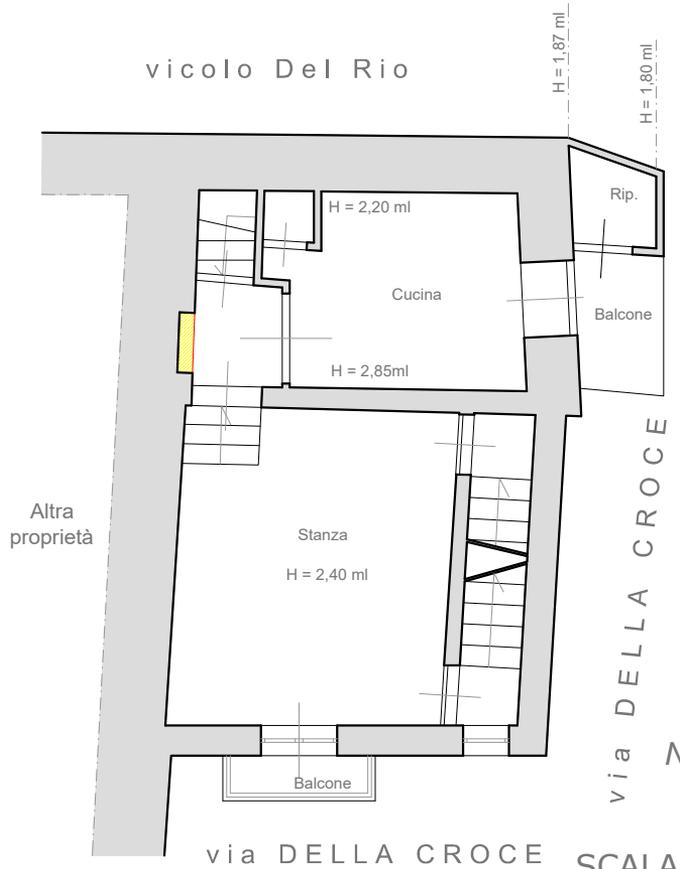

SCALA 1:100

LOTTO UNICO

Fabbricato civile a quattro elevazioni fuori terra,
sito in via Della Croce, nn. 3-5, Gangi (PA)




Stato di fatto




Stato concessionato

PIANTA PIANO TERRA

Sott. Vicolo Del Rio

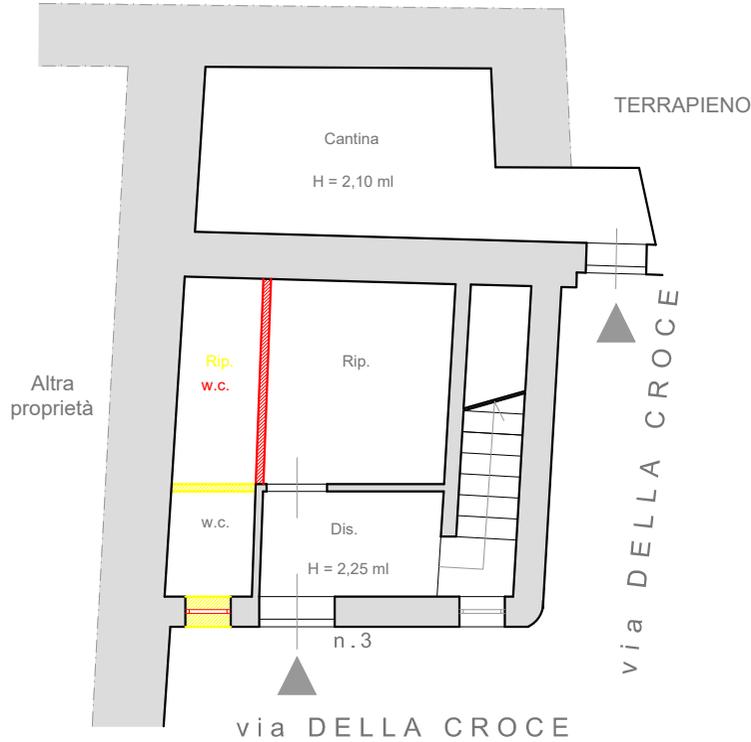


PIANTA PIANO PRIMO

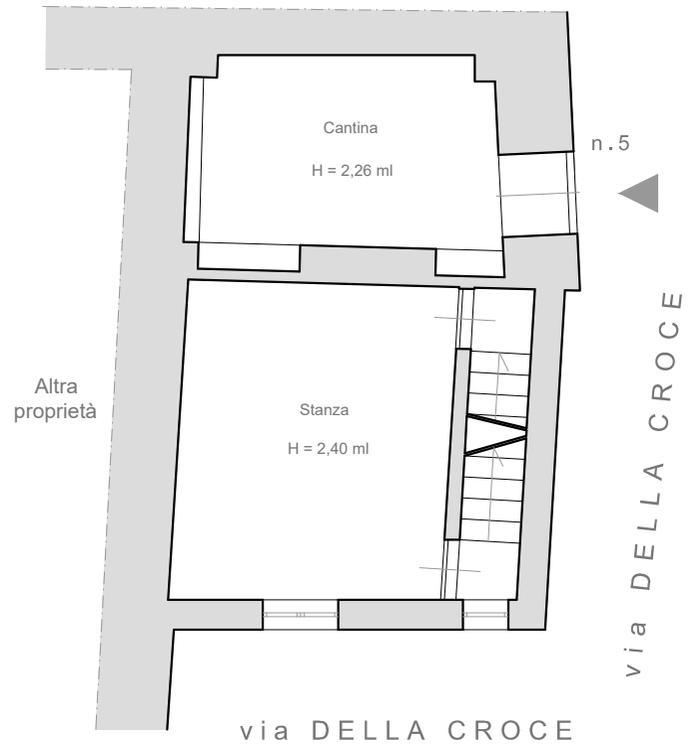

PIANTA PIANO SECONDO

vicolo Del Rio

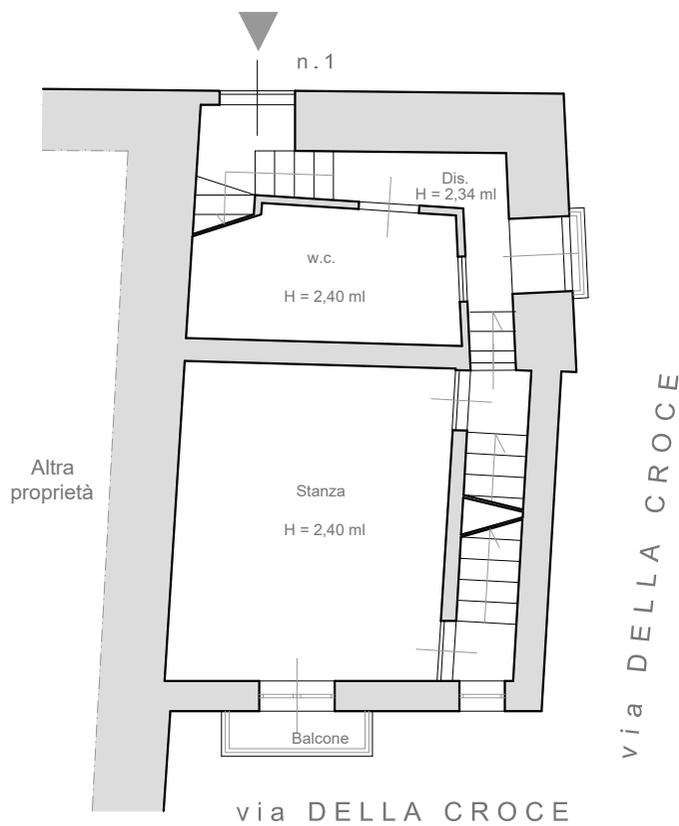

PIANTA PIANO TERZO

vicolo Del Rio

