

**Agenzia del Territorio
CATASTO FABBRICATI
Ufficio Provinciale di
Messina**

Planimetria di u.i.u. in Comune di San Salvatore Di Fitalia
Contrada Grazia Margherita civ. SNC



Identificativi Catastali:
Sezione:
Foglio: 11
Particella: 1204
Subalterno: 5

Compilata da:
&&&&&&&&&
Iscritto all'albo:
Ingegneri
Prov. Messina N. &&&&

Scheda n. 1

Scala 1:100

Catasto dei Fabbricati - Situazione al 17/12/2012 - Comune di S. SALVATORE DI FITALIA(1147) - < Foglio: 11 Particella: 1204 - Subalterno 5 >
CONTRADA GRAZIA SNC piano: S1;

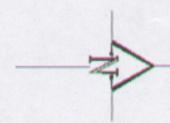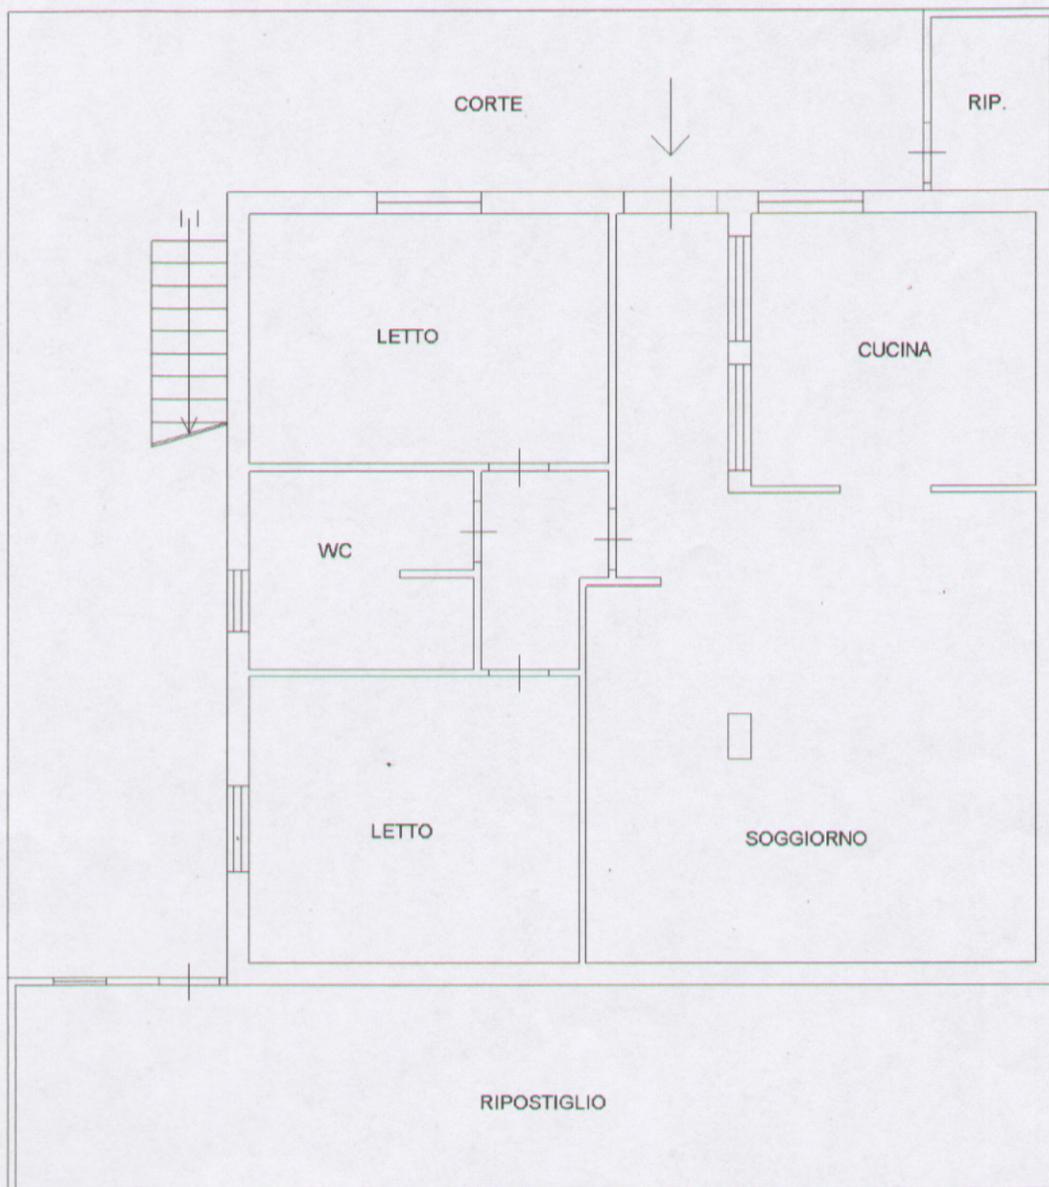

PIANTA PIANO SEMINTERRATO - Scala 1:100

Ultima Planimetria in atti