

MODULARIO
F. rig. rend. 407




MINISTERO DELLE FINANZE
DIPARTIMENTO DEL TERRITORIO
CATASTO EDILIZIO URBANO (RDL 13-4-1939, n. 852)

MOD. EM (CEU)


LIRE
500

Planimetria di u.i.u. in Comune di Novi Ligure via Pietro Isola cliv. 120


Sviluppo **Scala 1:500**

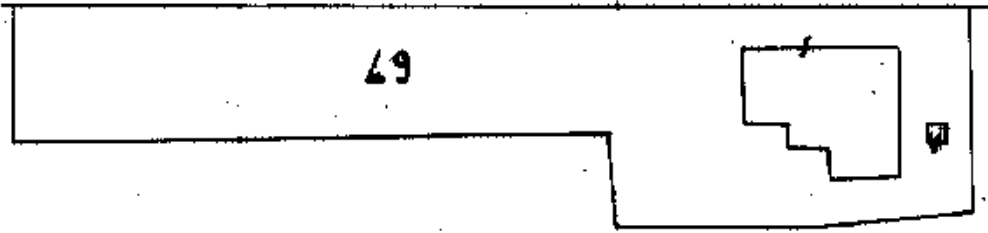

PIANTA PIANO TERRA H=2.70

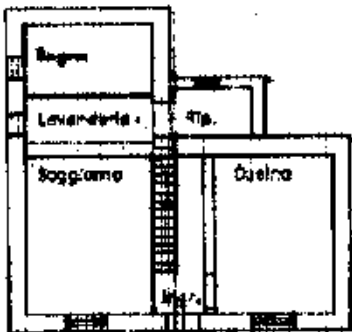

PIANTA PIANO PRIMO H=2.70

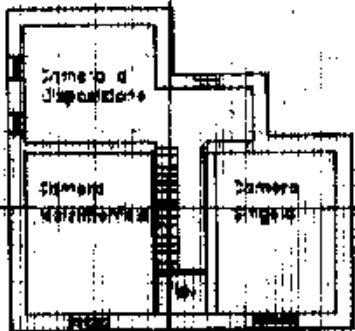

PIANTA PIANO SEMINTERRATO



ORIENTAMENTO



Scala di L.

Dichiarazione di N.C.
Denuncia di variazione

Completate dal Geometra Gualdi
(Titolo, cognome e nome)

RISERVATO ALL'UFFICIO

Ercole
iscritto all'Albo dei Geometri
della provincia di Alessandria 1028
data Firma [Signature]

B 1054/82