


RILIEVO

Subb. 45-46-47-48

LOTTO 1

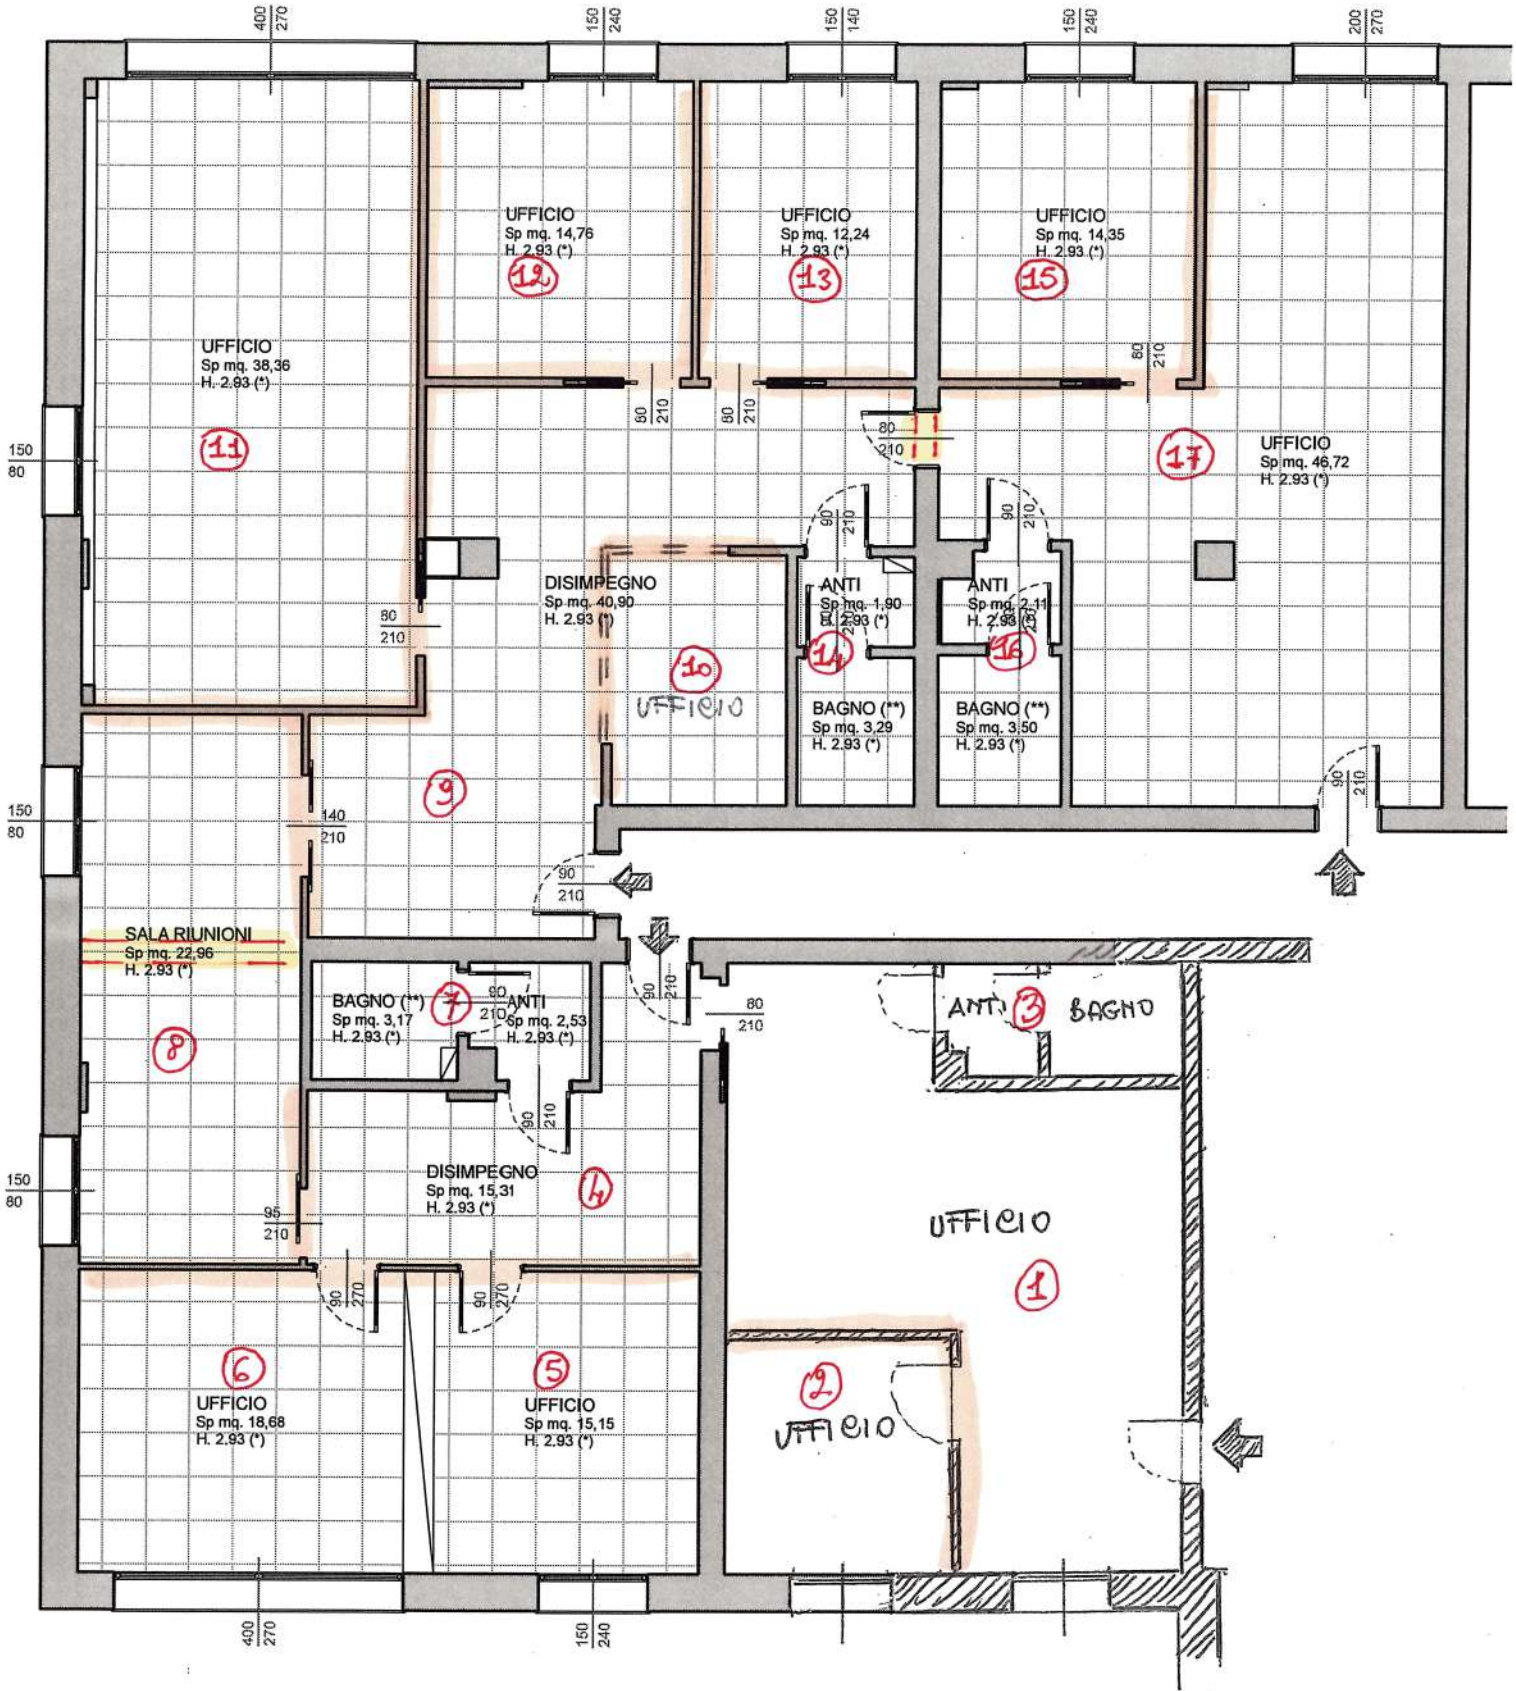

Pianta Piano Secondo H. 3.55
Scala 1 : 100

(*) - Controsoffitto
(**) - WC dotati di aerazione forzata

DIFFORMITA'
castruzioni
demolizioni

