



# LOTTO 001 - CORPO A

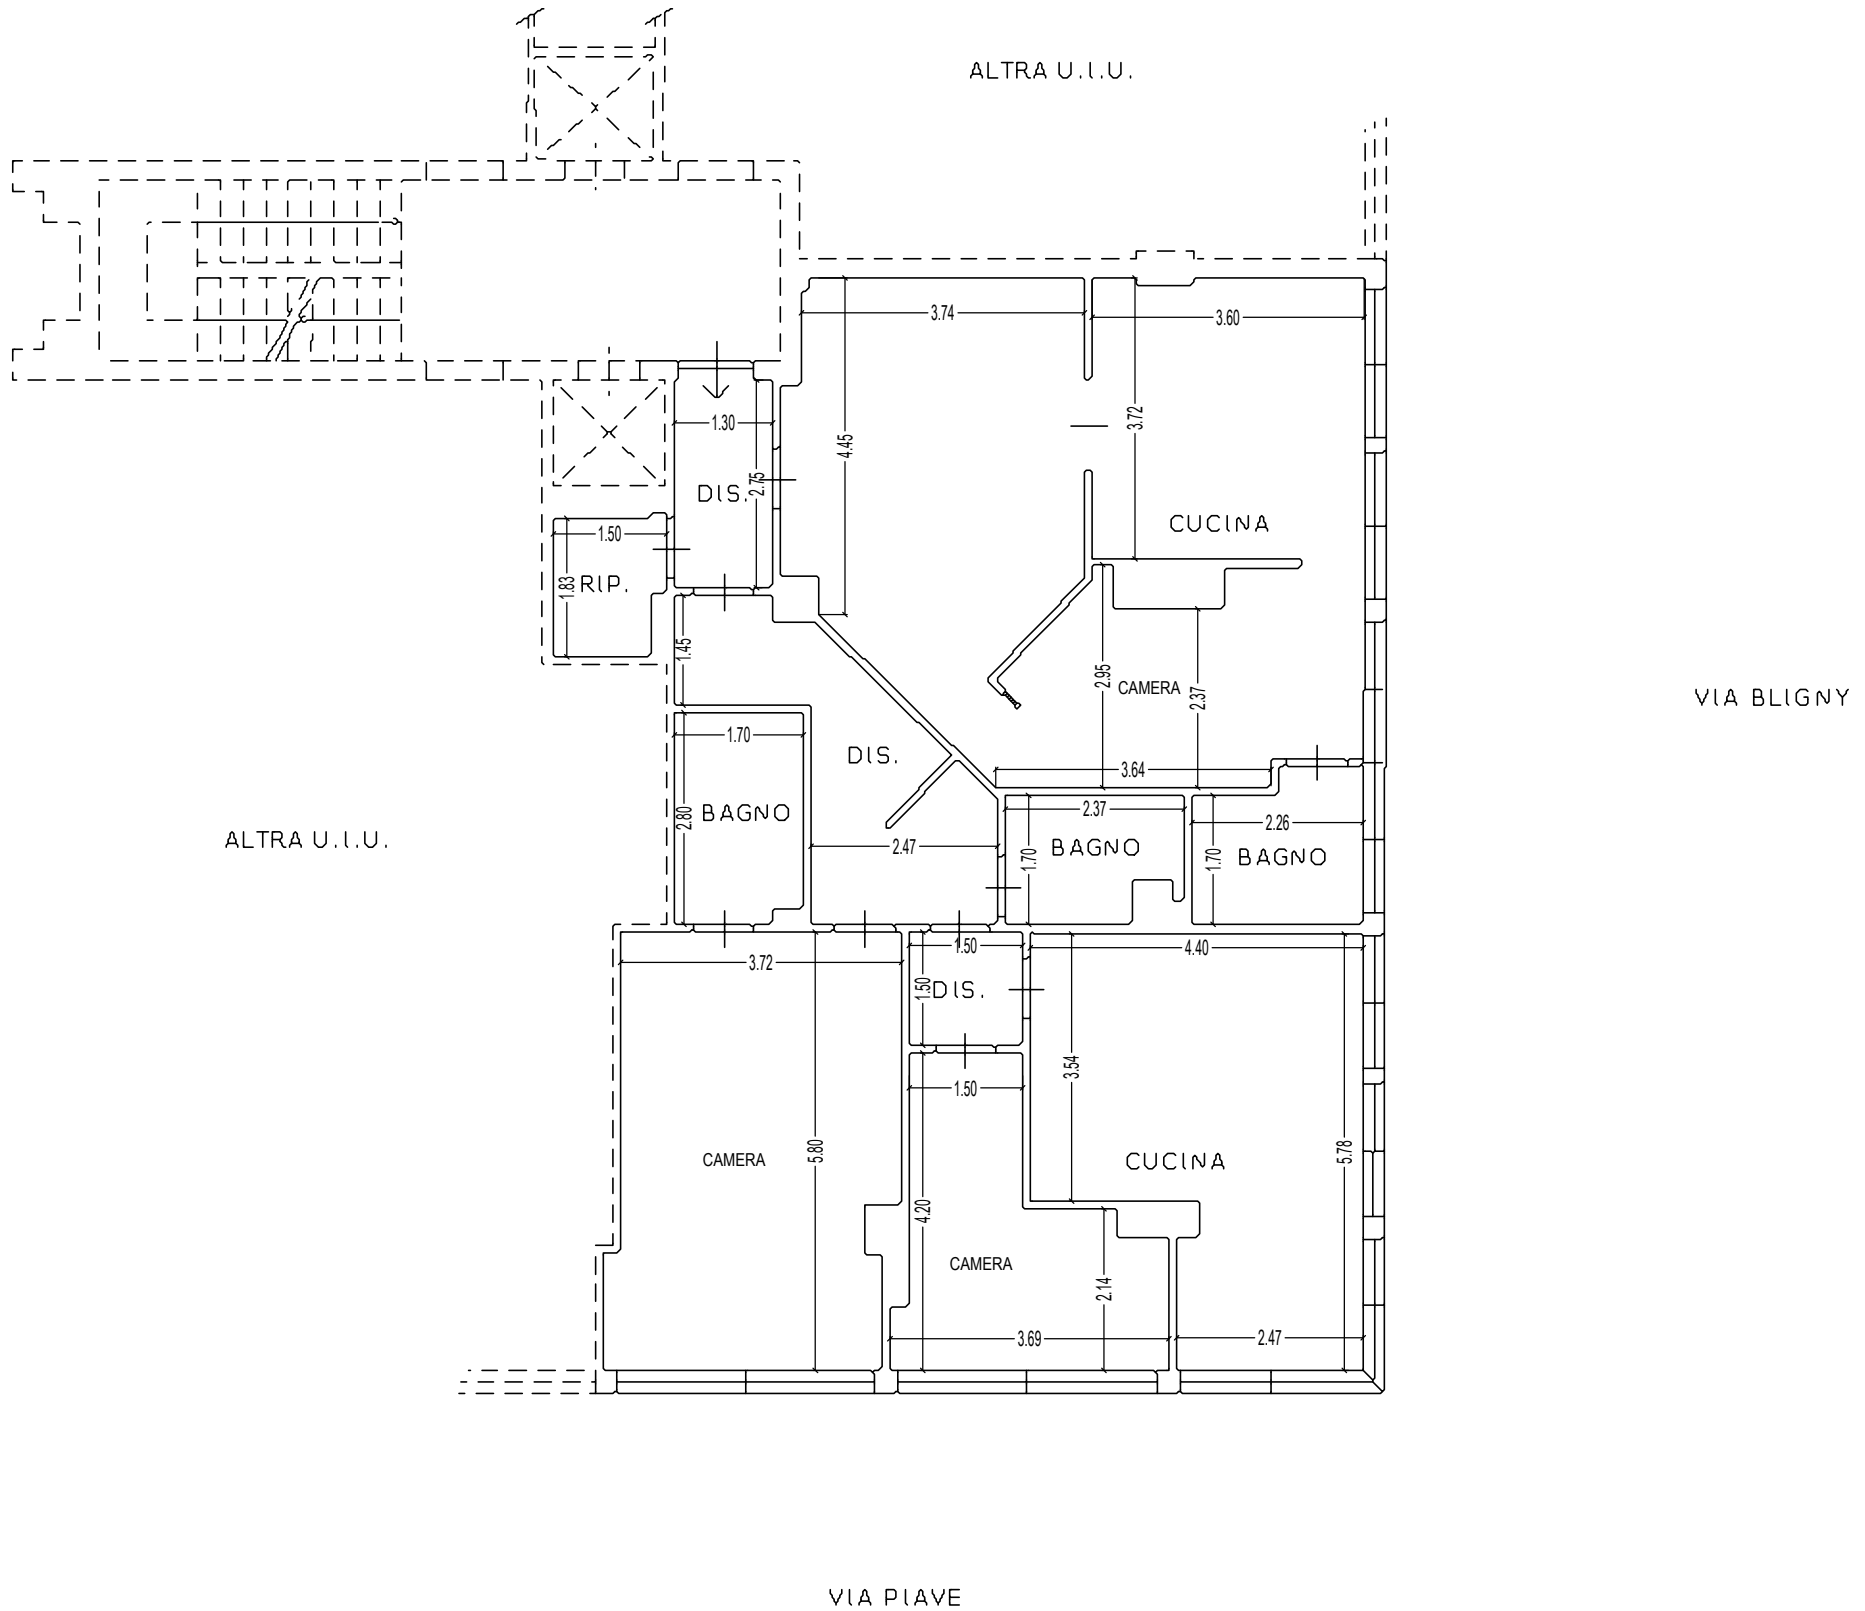

## PIANTA PIANO SECONDO scala 1:100

Sup. Reale ( interna lorda )= 136,58 mq    coeff.: 1,0763  
 Sup. Commerciale =                    147,00 mq

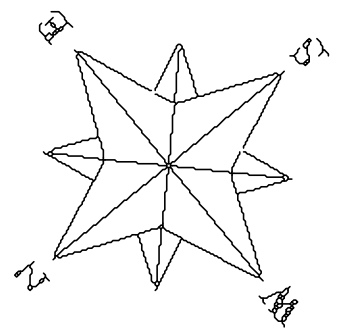


# LOTTO 001 - ACCESSORIO B

## PIANO SEMINTERRATO

VIA MONTEGRAPPA

SESTO POMPEO

VIA BLIGNY

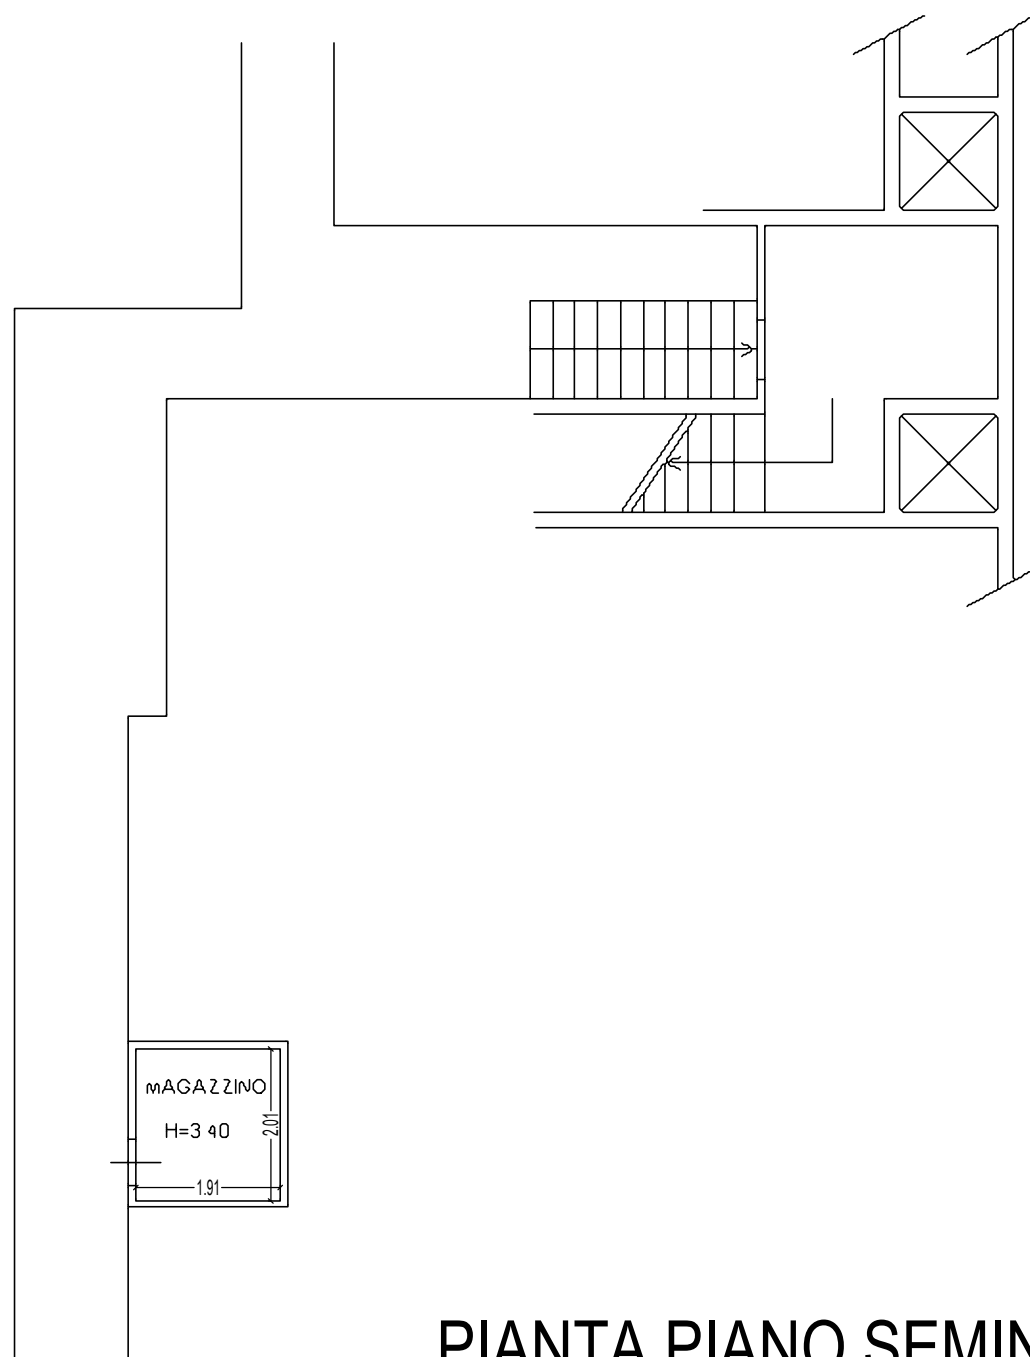

**PIANTA PIANO SEMINTERRATO1 scala 1:100**

Sup. LORDA = 5,00 mq

VIA PIAVE