

MODULARIO  
a.r.f. n. 497



MINISTERO DELLE FINANZE  
DIPARTIMENTO DEL TERRITORIO


# CATASTO EDILIZIO URBANO (RDL 13-4-1939, n. 652)

MOD. BN (CEU)


LIRF  
200

Planimetria di u.i.u. in Comune di FUCECCHIO via CESARE BATTISTI civ. 53


## PIANTA PIANO TERRENO

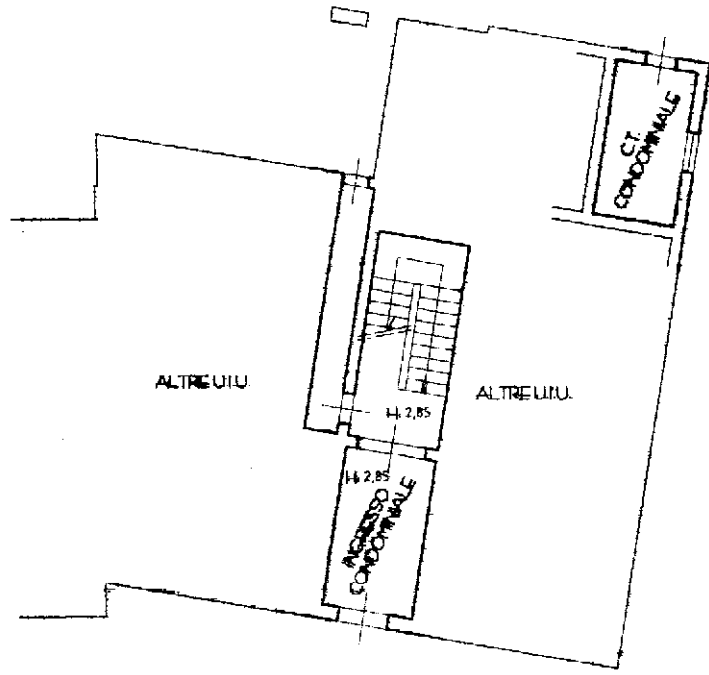


## PIANTA PIANO PRIMO

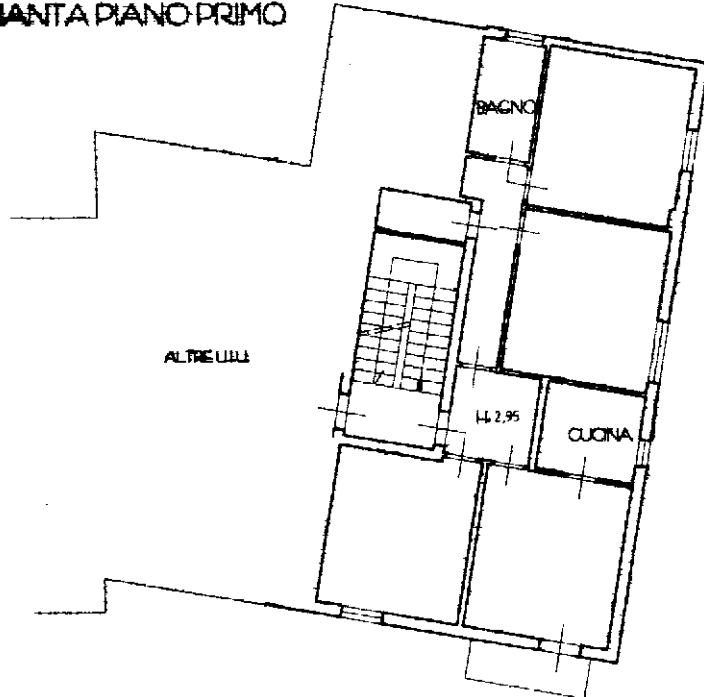

ESTRATTO DI MAPPA CATASTALE  
COMUNE DI FUCECCHIO  
FOGLIO N. 59  
SCALA 1:2000

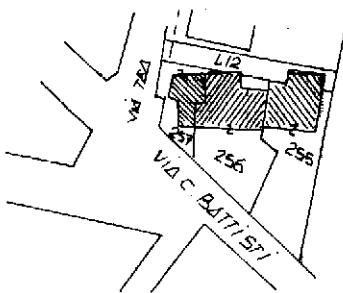

ORIENTAMENTO

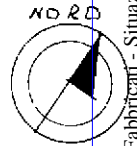

SCALA DI 1:2000

Roma - Istituto Geografico e Zecca dello Stato - P.V.

Dichiarazione di N.C.   
Denuncia di variazione

Compilata dal DOT. ING. MINGRINO PAOLO  
(titolo, cognome e nome)

RISERVATO ALL'UFFICIO

Data presentazione: 11/07/2000 - Data: 26/04/2023  
Identificativi catastali  
F. 59 formato di acquisizione: A4(210x297)  
n. 255 sub. 502

3 - n. T181601 - Richiedente GSTLRT67P11D612F  
Iscritto all'albo dei INGEGNERI  
della provincia di PISTOIA n. 319  
data ..... Firma Paolo Mingrino

inm:01  
Catasto dei Fabbricati - Situazione al 26/04/2023 - Comune di FUCECCHIO(D815) - < Foglio 59 - Particella 255 - Subaltermo 502 >  
Firmato DA ING. PAOLO MINGRINO n. 319 PISTOIA



Dichiarazione protocollo n. 000362538 del 20/11/2003

**Agenzia del Territorio  
CATASTO FABBRICATI  
Ufficio Provinciale di  
Firenze**

Planimetria di u.i.u. in Comune di Fucecchio

Via Della Tea

civ.

Identificativi Catastali:

Sezione:

Foglio: 59

Particella: 255

Subalterno: 514

Compilata da:  
Bartoli Marco


Iscritto all'albo:  
Geometri

Prov. Firenze


N. 2078

Scheda n. 1

Scala 1:200

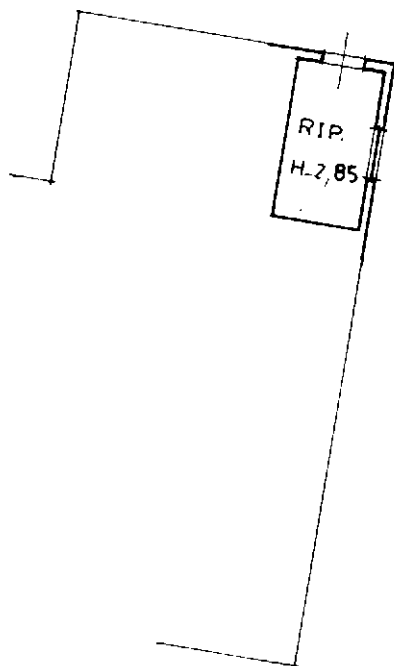

PIANO TERRA

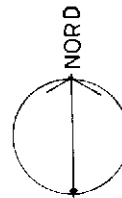

Ultima planimetria in atti



MODULARIO  
a.r.l. n. 497




MINISTERO DELLE FINANZE  
DIPARTIMENTO DEL TERRITORIO  
**CATASTO EDILIZIO URBANO** (RDL 13-4-1939, n. 652)

MOD. BN (CEU)

LIHF  
200

Planimetria di u.i.u. in Comune di FUCECCHIO via TEA civ. ....

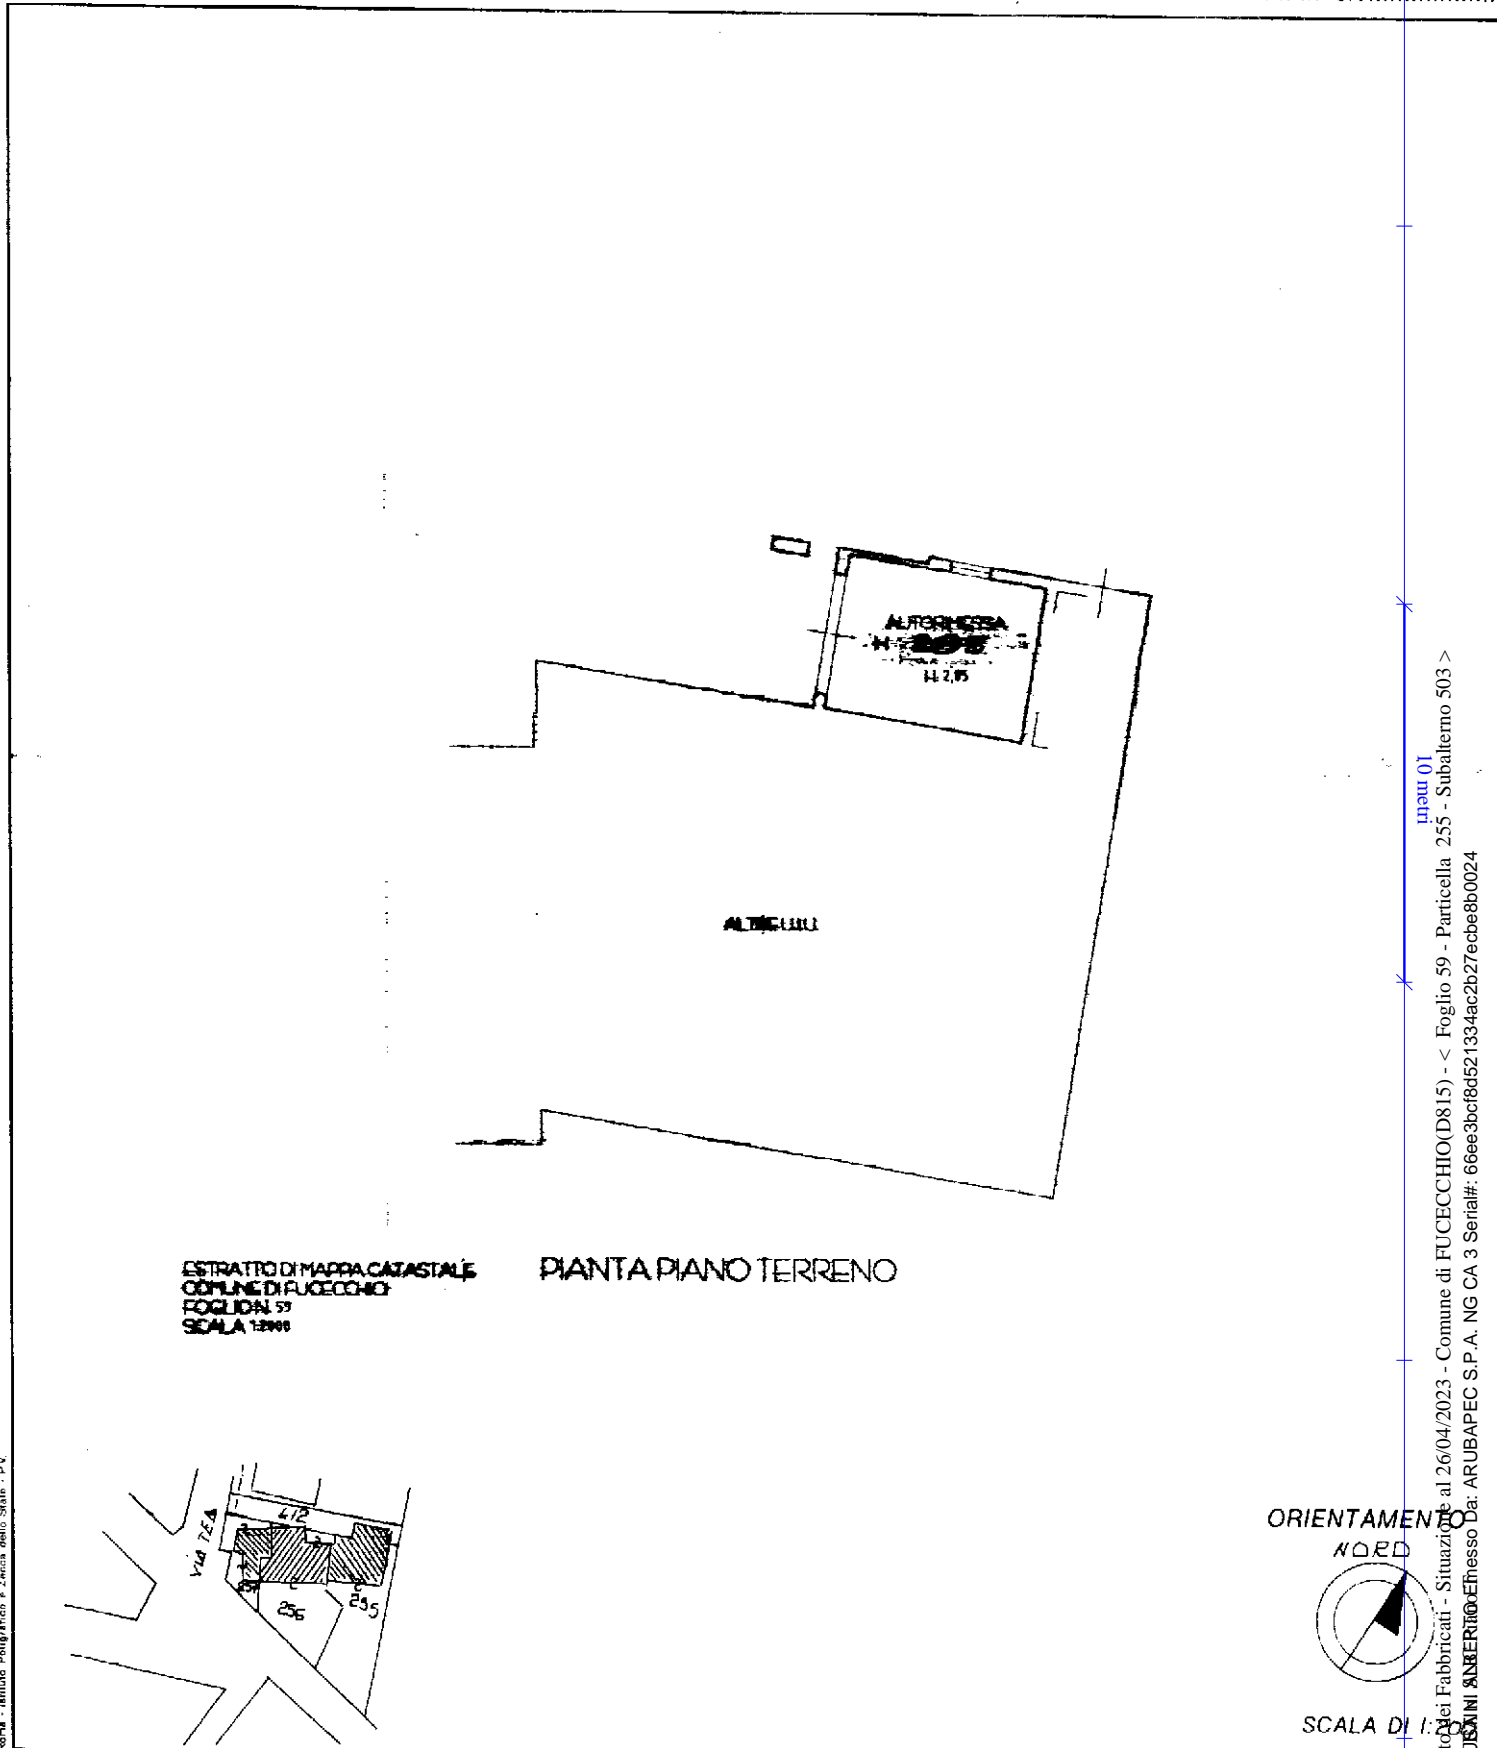

Roma - Istituto Poligrafico e Zecca dello Stato - PV

mapa 01  
Catasto al 26/04/2023 - Comune di FUCECCHIO(D815) - < Foglio 59 - Particella 255 - Subaltermo 503 >  
Firmato DA **PAOLO MINGRINO** Effesso Da: ARUBAPEC S.P.A. NG CA 3 Serial#: 66ee3bcf8d521334ac2b27ecbe8b0024

Dichiarazione di N.C. <input type="checkbox"/>	Compilata da <u>DOTT. ING. MINGRINO PAOLO</u> (Titolo, cognome e nome)	RISERVATO ALL'UFFICIO
Denuncia di variazione <input checked="" type="checkbox"/> planimetria in atti		
Identificativo catastale <u>59</u> n. <u>255</u> sub. <u>503</u>	data <u>26/04/2023</u>	
Firmato <u>Paolo Mingrino</u>		