

Fallimento n°16/2013 TRIBUNALE DI CALTAGIRONE

Locale sito a Caltagirone in via Altobasso San Luigi n.21

Censito al N.C.E.U. al foglio 88 particella 418

Superficie coperta piano 1° sottostrada mq 341,00


**TAV. 2**

G.D. Dott.ssa R. Nicosia

Curatore: Avv.to Marina Ciancio

Disegni allegati alla consulenza tecnica d'Ufficio.

Scala 1:100

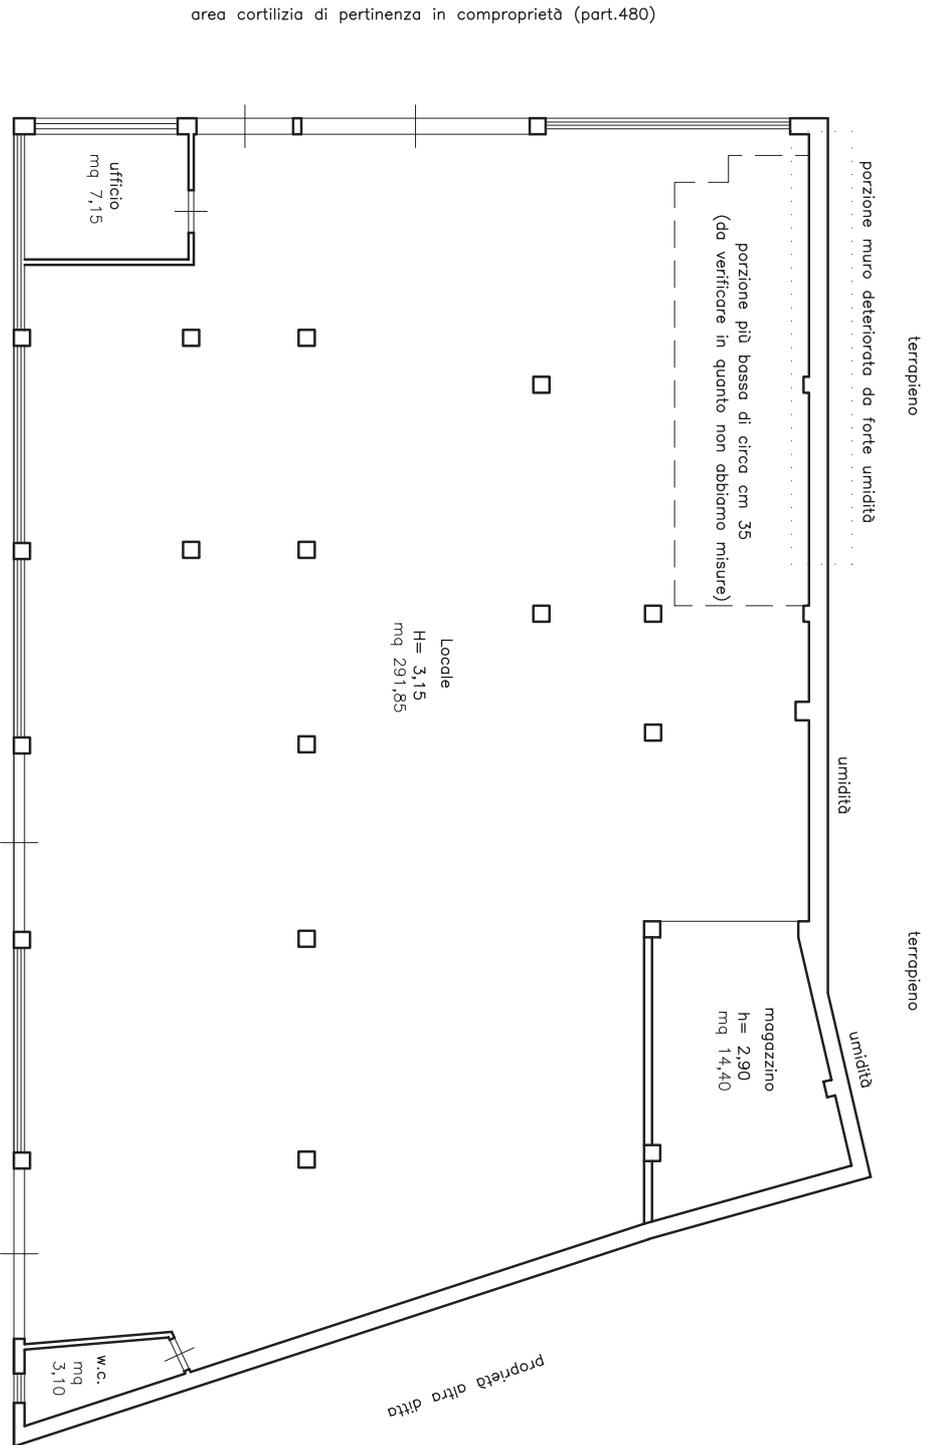

area cortilizia di pertinenza in comproprietà (part.480)

PIANTA PIANO 1° SOTTOSTRADA

**Il C.T.U.**

(Geom. Pace Michelangelo)