

Agenzia delle Entrate
CATASTO FABBRICATI
Ufficio provinciale di
Pisa

Dichiarazione protocollo n. PI0065203 del 04/08/2016
Planimetria di u.i.u. in Comune di Casciana - Lari
Via Della Repubblica (Iavaiano)


Scala 1: 500

n.1

Identificativi Catastali:
Sezione:
Foglio: 4
Particella: 81
Subalterno: 4

Compilata da:
Belcari Emilio
Iscritto all'albo:
Geometri
Prov. Pisa


N. 1671

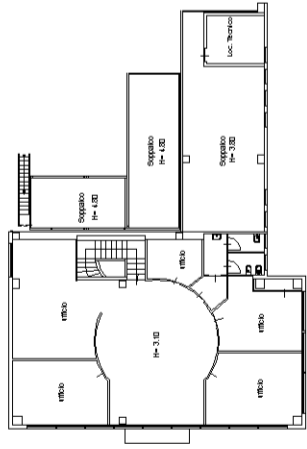

PIANTA PIANO PRIMO

P.lla 235

P.lla 196

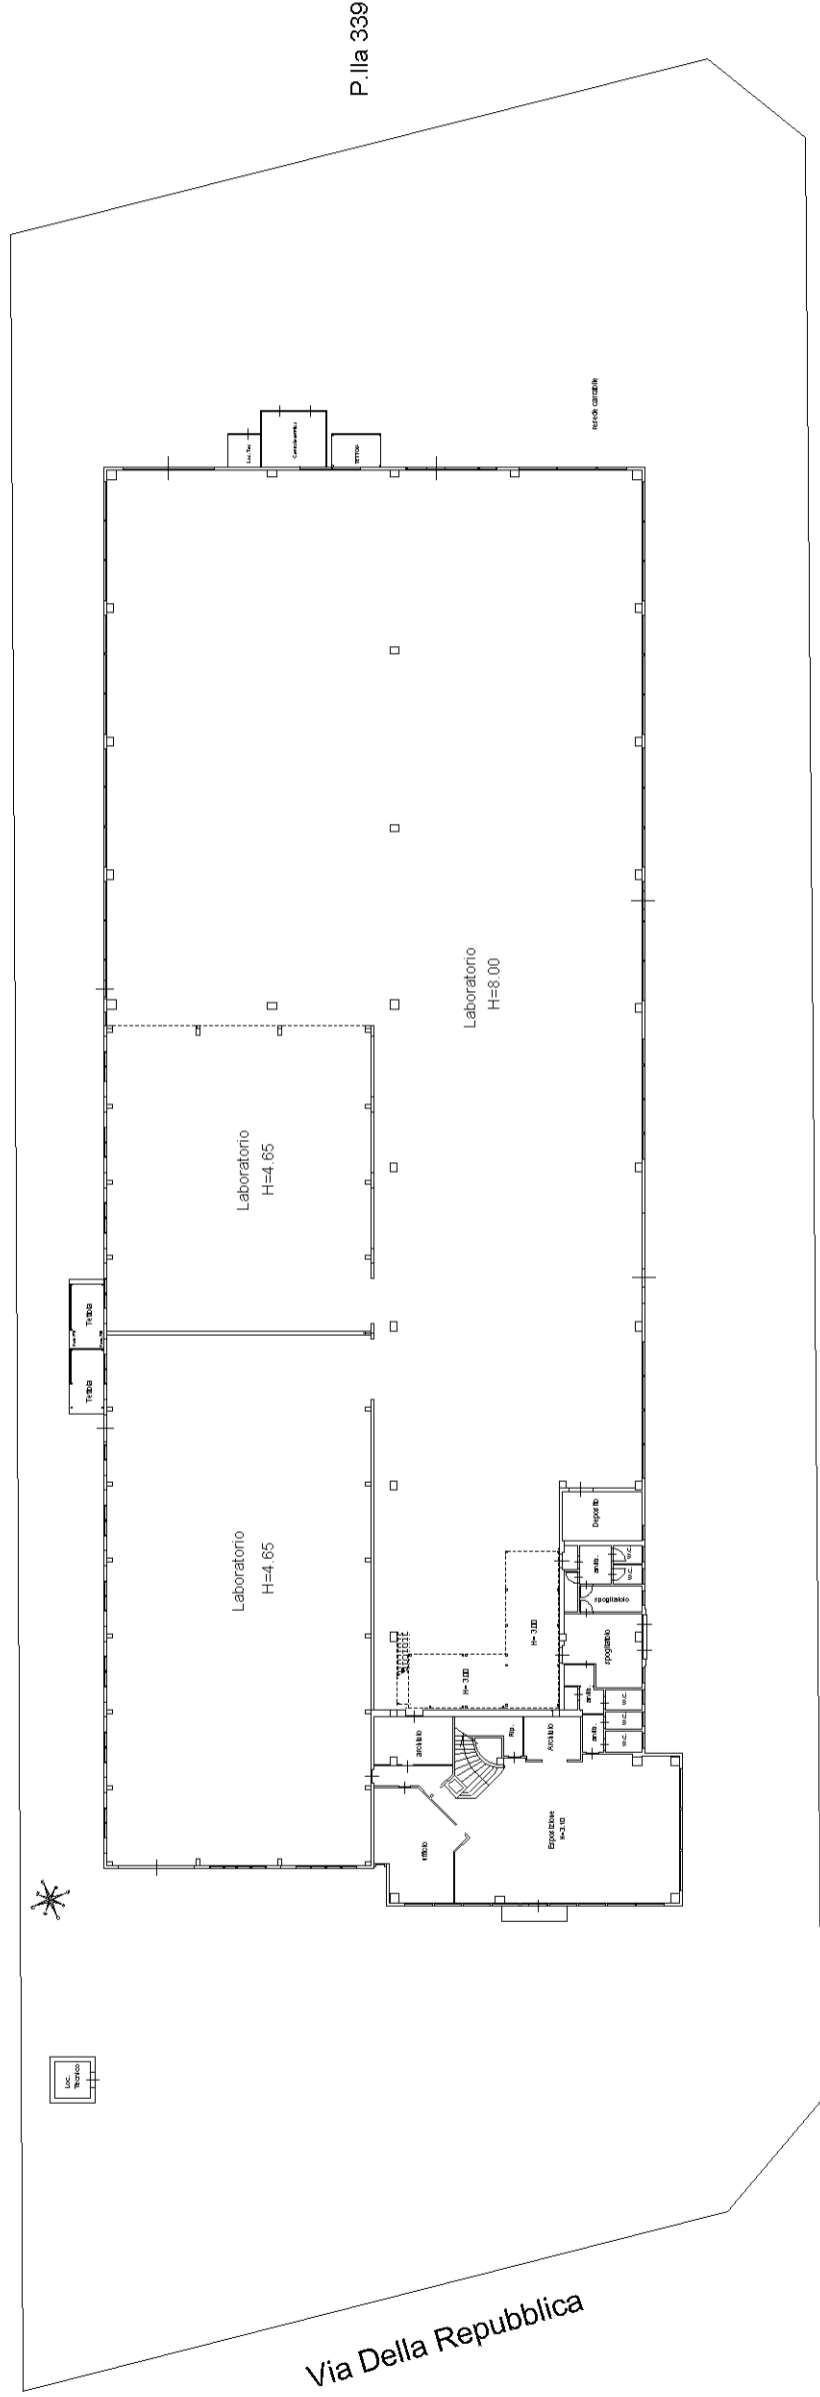

P.lla 339

PIANTA PIANO TERRA