

**Agenzia del Territorio
CATASTO FABBRICATI
Ufficio Provinciale di
Vicenza**

Dichiarazione protocollo n. VI0005346 del 12/01/2006

Planimetria di u.i.u. in Comune di Vicenza

Via Zamenhof Ludovico Lazzaro

civ.

Identificativi Catastali:

Sezione:

Foglio: 17

Particella: 289

Subalterno: 69

Compilata da:

Tibaldo Luca

Iscritto all'albo:



Architetti

Prov. Vicenza

N. 1096

Scheda n. 1

Scala 1:200

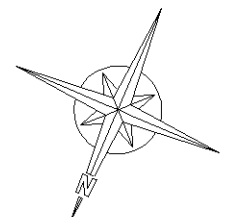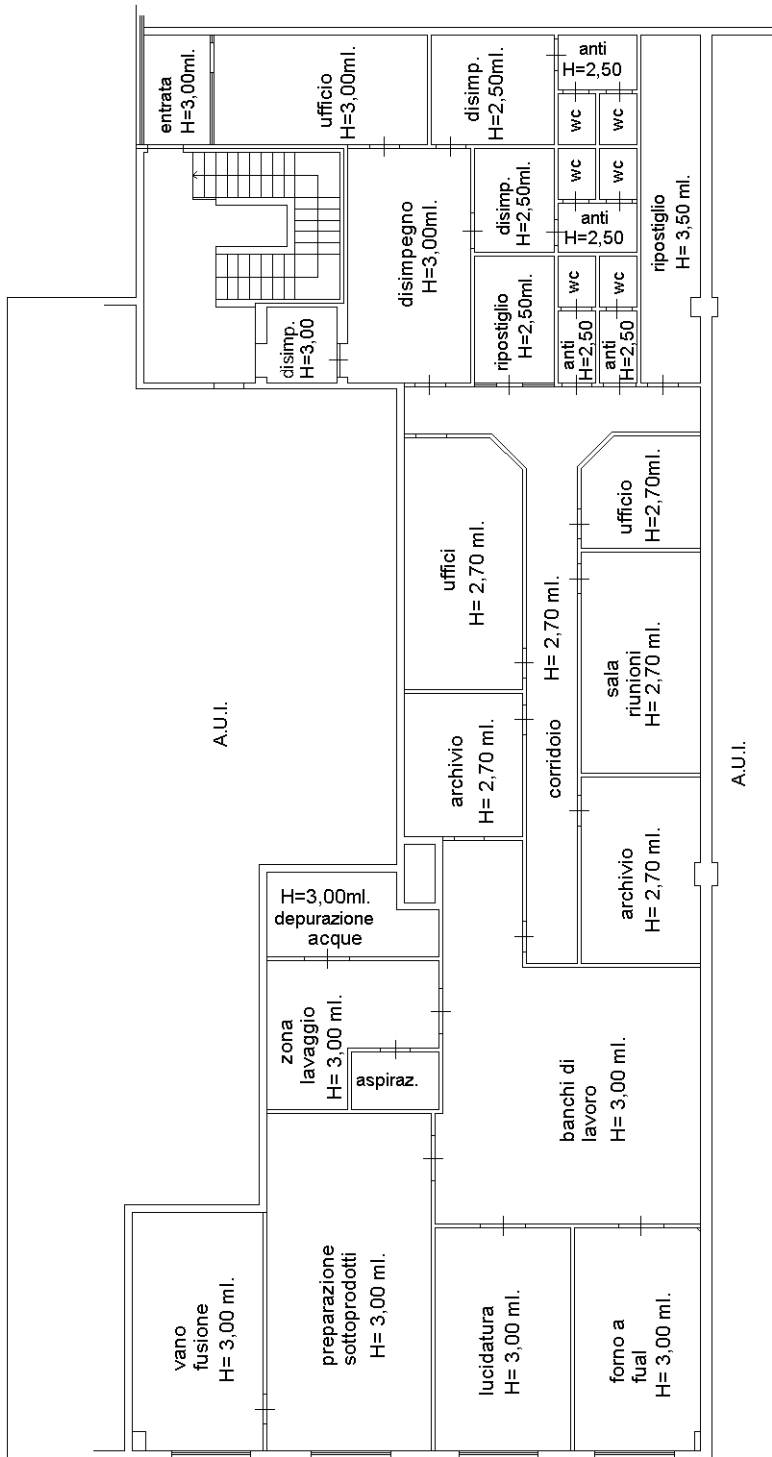

Pianta piano primo

Ultima planimetria in atti