

Identificativi Catastali:

Sezione:  
Foglio: 43  
Particella: 370  
Subalterno: 502

Compilata da:  
Basilotta Pierluigi

Iscritto all'albo:  
Geometri


Prov. Roma

N. 4584


Scheda n. 1      Scala 1:200

### Pianta Piano Interrato

h = 3,40

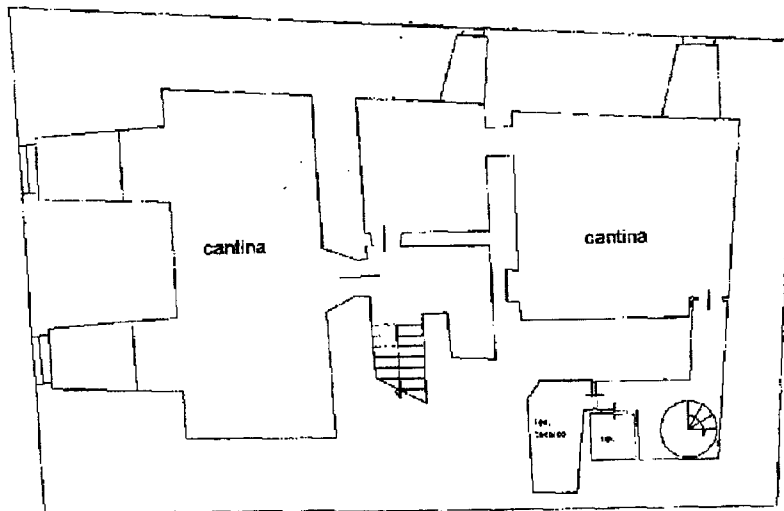

Piazza Nazionale

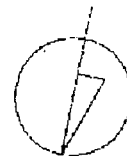

Identificativi Catastali:  
Sezione:  
Foglio: 43  
Particella: 370  
Subalterno: 502

Compilata da:  
Basilotta Pierluigi  
Iscritto all'albo:  
Geometri  
Prov. Roma


N. 4584

Scheda n. 2      Scala 1:200

UFFICIO

### Pianta Piano Primo

h = 3,90

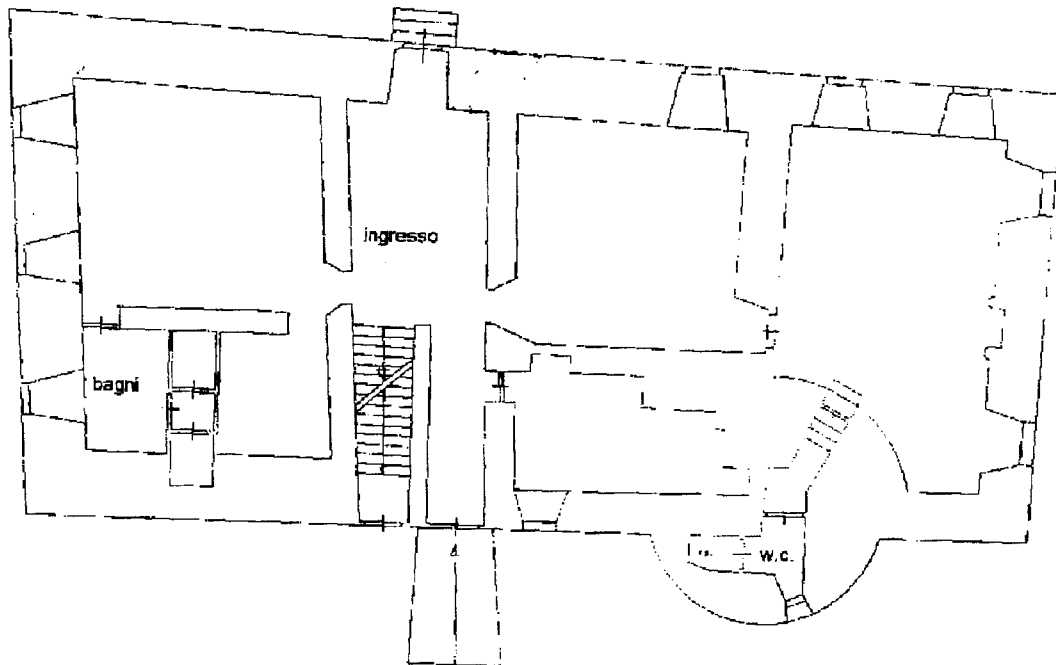

Piazza Nazionale



Identificativi Catastali:  
Sezione:  
Foglio: 43  
Particella: 370  
Subalterno: 502

Compilata da:  
Basilotta Pierluigi  
Iscritto all'albo:  
Geometri  
Prov. Roma


N. 4584

Scheda n. 3      Scala 1:200

### Pianta Piano Ammezzato


h = 2,10

UFFICIO

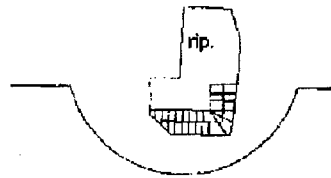


### Pianta Piano Secondo

H = 3.40

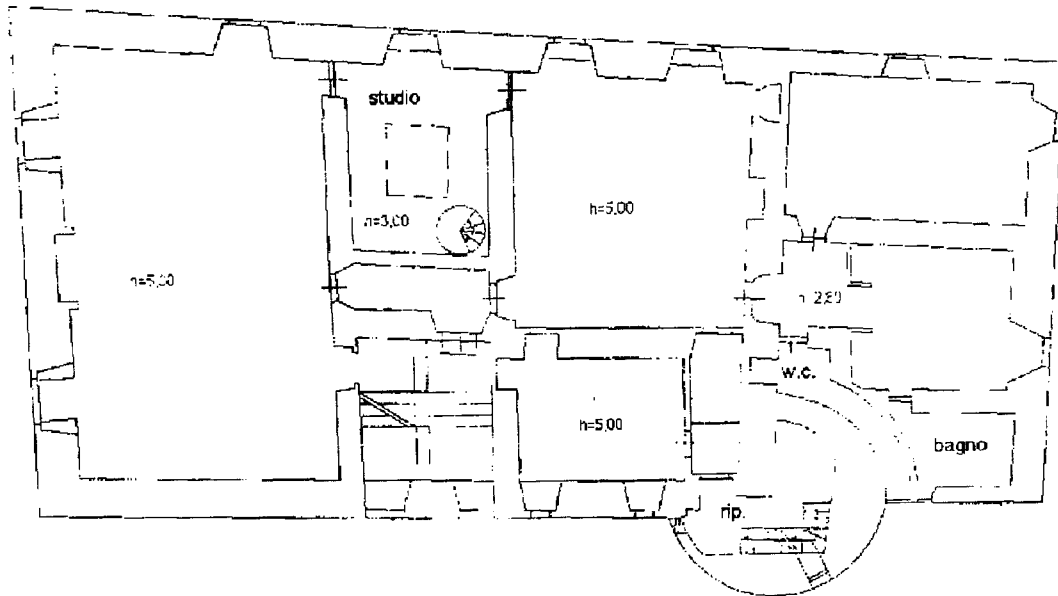

Piazza Nazionale

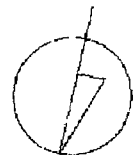

**Agenzia del Territorio  
CATASTO FABBRICATI  
Ufficio Provinciale di  
Roma**

Dichiarazione protocollo n. \_\_\_\_\_ del \_\_\_\_\_  
Planimetria di u.i.u. in Comune di Palombara Sabina  
Piazza Nazionale civ. 11-12-13


Identificativi Catastali:  
Sezione:  
Foglio: 43  
Particella: 370  
Subalterno: 502

Compilata da:  
Basilotta Pierluigi  
Iscritto all'albo:  
Geometri  
Prov. Roma N. 4584

Scheda n. 4 Scala 1:200

### Pianta Piano Terzo

UFFICIO

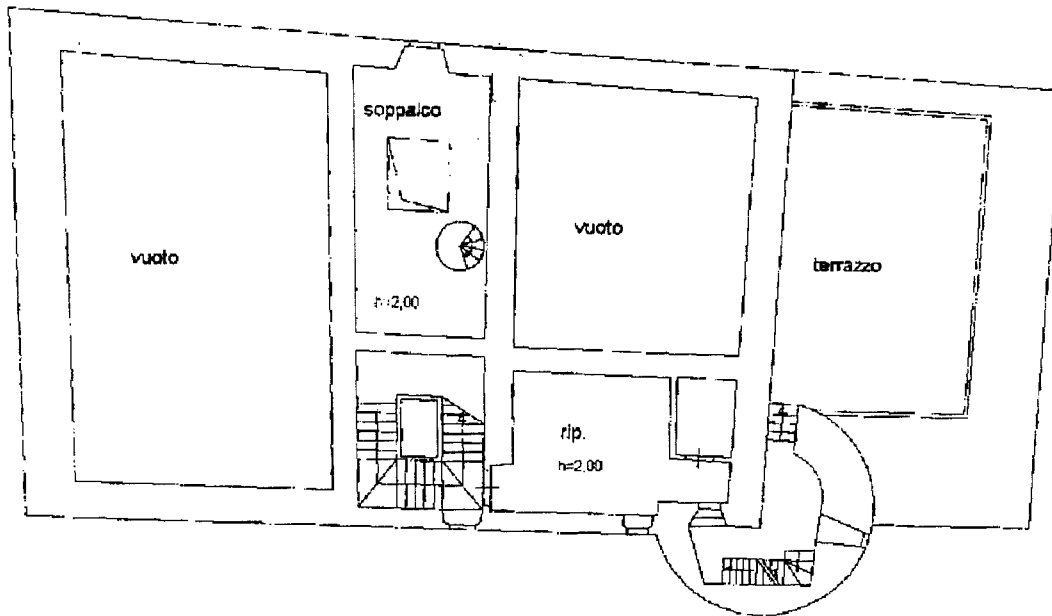

Piazza Nazionale



**Agenzia del Territorio  
CATASTO FABBRICATI  
Ufficio Provinciale di  
Roma**

Dichiarazione protocollo n. \_\_\_\_\_ del \_\_\_\_\_  
Planimetria di u.i.u. in Comune di Palombara Sabina  
Piazza Nazionale

civ. 11-12-13

Identificativi Catastali:

Sezione:  
Foglio: 43  
Particella: 370  
Subalterno: 502

Compilata da:  
Basilotta Pierluigi

Iscritto all'albo:  
Geometri

Prov. Roma

N. 4584


Scheda n. 5

Scala 1:200

### Pianta Piano Quarto

hm = 4,00

UFFICIO

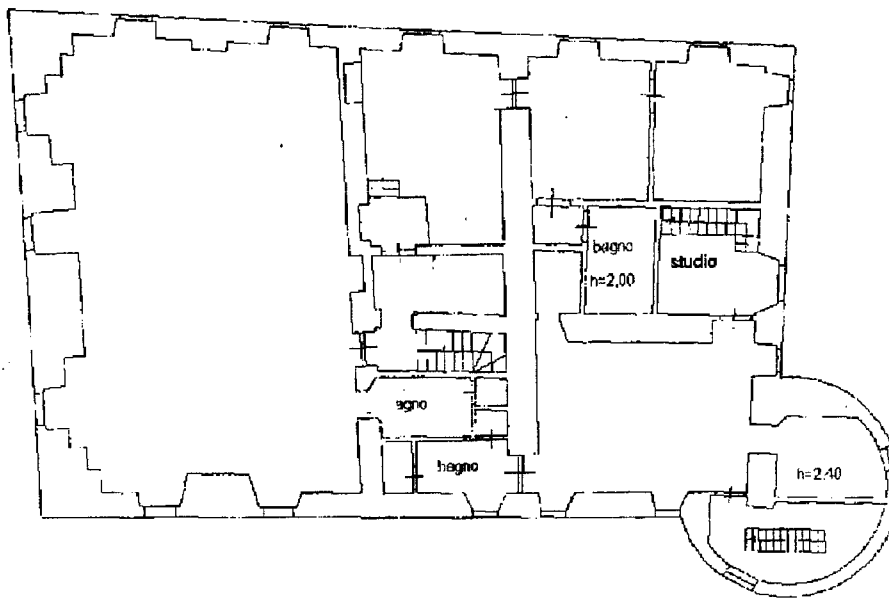

Piazza Nazionale

Soppalco

h = 1,80

