

**Agenzia delle Entrate  
CATASTO FABBRICATI  
Ufficio Provinciale di  
Treviso**

Dichiarazione protocollo n. TV0018642 del 21/02/2017

Planimetria di u.i.u. in Comune di Zero Branco

Via Maonetti

civ. SN

Identificativi Catastali:

Sezione: C

Foglio: 12

Particella: 691

Subalterno: 1

Compilata da:

Miatto Christian

Iscritto all'albo:


Geometri

Prov. Treviso

N. 2951


Scheda n. 1

Scala 1:200

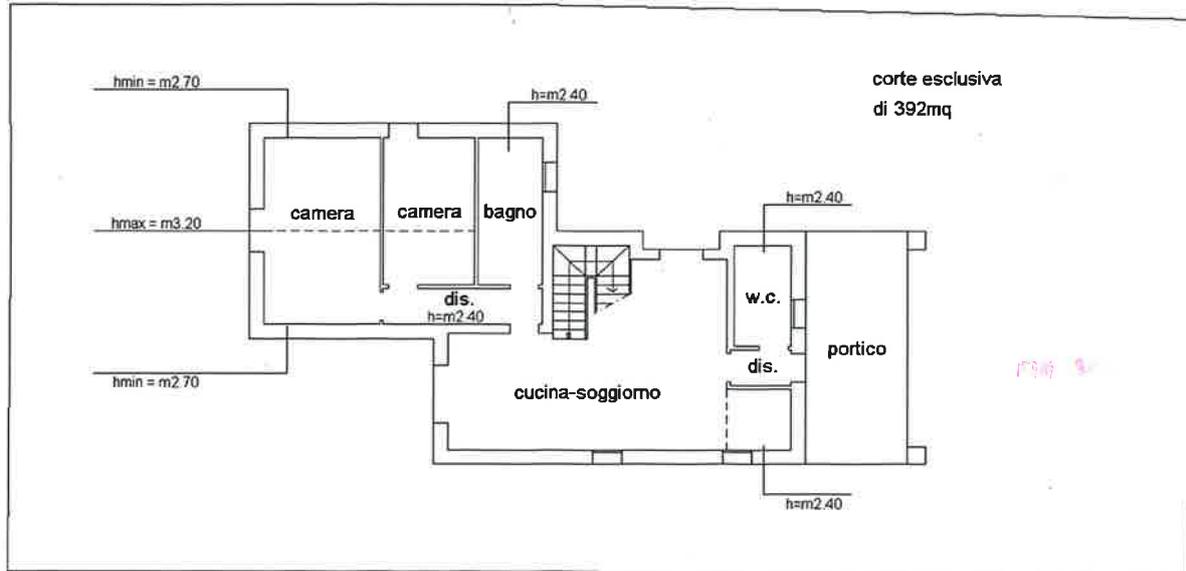

PIANTA PIANO TERRA

H = m 2.70

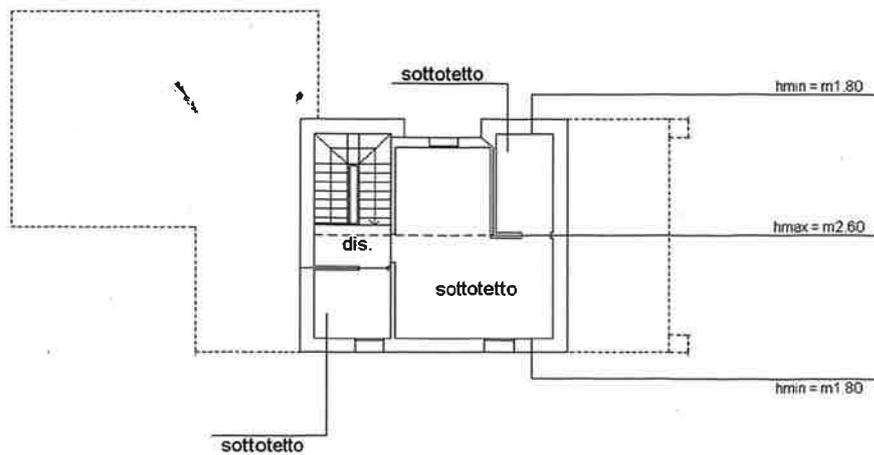

PIANTA PIANO PRIMO

Hmed = m 2.20



Ultima planimetria in atti

Data: 26/10/2023 - n. T322858 - Richiedente: MTTL70D46L407G

Totale schede: 1 - Formato di acquisizione: A4(210x297) - Formato stampa richiesto: A4(210x297)

**ELABORATO PLANIMETRICO**

Compilato da:  
Miatto Christian  
Iscritto all'albo:  
Geometri  
Prov. Treviso N. 2951

**Agenzia delle Entrate  
CATASTO FABBRICATI  
Ufficio Provinciale di  
Treviso**

Comune di Zero Branco

Protocollo n. TV0018642 del 21/02/2017

Sezione: C

Foglio: 12


Particella: 691

Tipo Mappale n.


del

Dimostrazione grafica dei subalterni

Scala 1 : 500

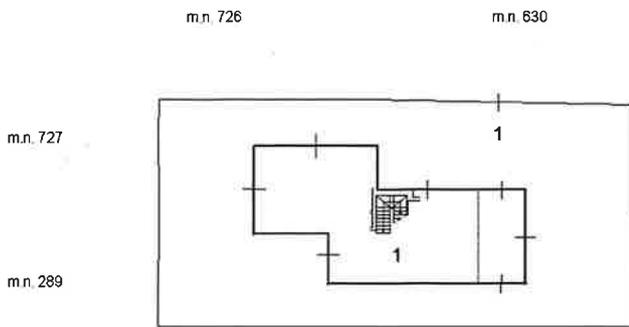

**PIANO TERRA**

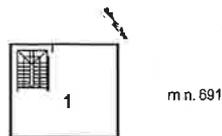

**PIANO PRIMO**



Ultima planimetria in atti