


N=1400

E=3500

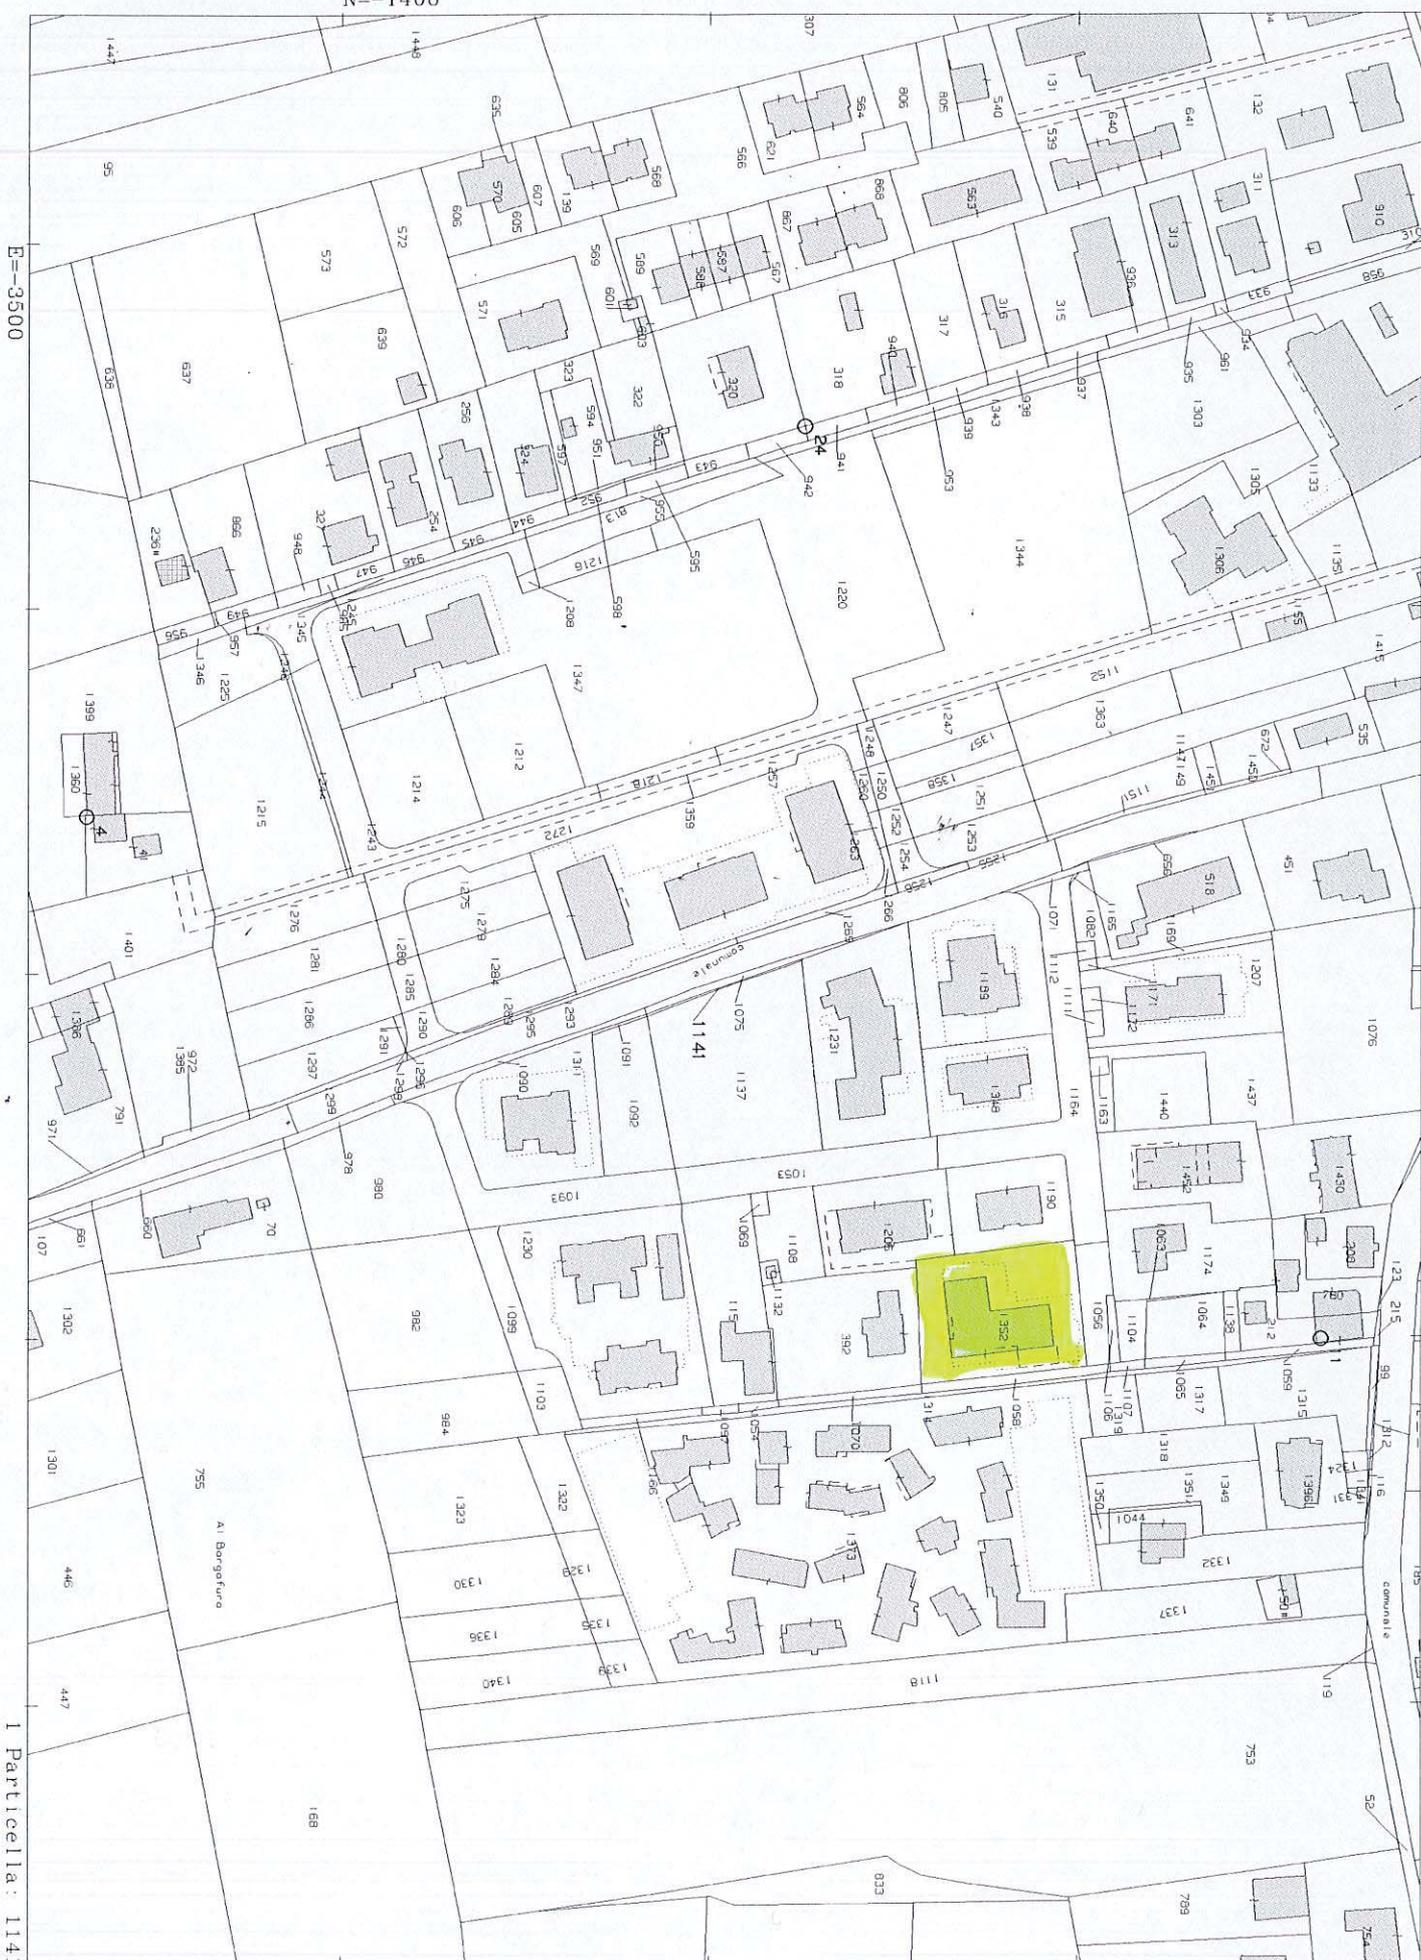


ELABORATO PLANIMETRICO	
Compilato da:	Scomparin Riccardo
Iscritto all'albo:	Geometri
Prov. Treviso	N. 2176


**Agenzia delle Entrate
CATASTO FABBRICATI
Ufficio Provinciale di
Treviso**

Comune di San Biagio Di Callalta	Protocollo n. TV0057763 del 02/05/2016
Sezione: G Foglio: 4 Particella: 1352	Tipo Mappale n. del
Dimostrazione grafica dei subalterni	Scala 1 : 500


PIANO INTERRATO

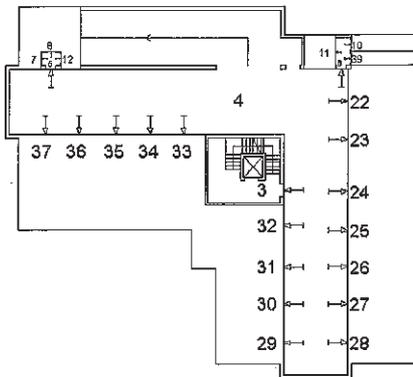



PIANO TERRA

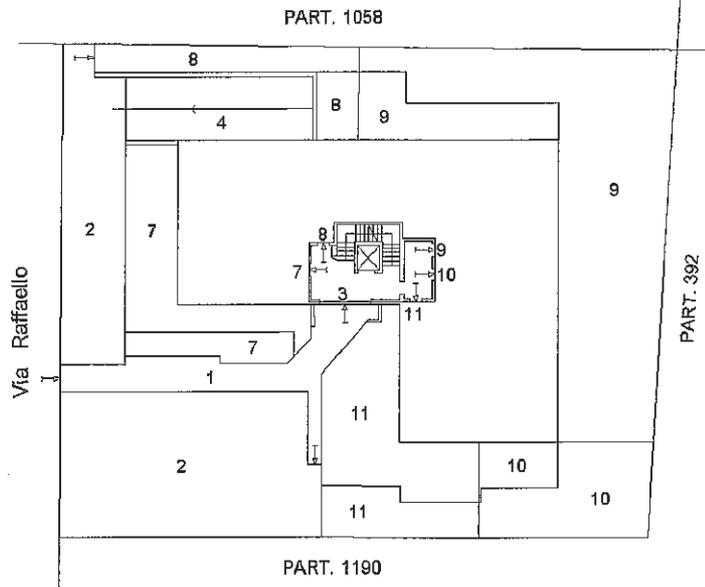

PIANO PRIMO

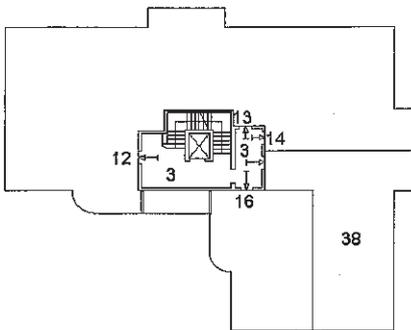

PIANO SECONDO

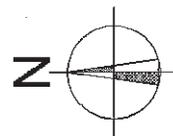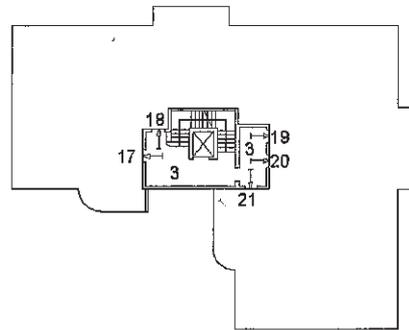

Ultima planimetria in atti

**Agenzia del Territorio
CATASTO FABBRICATI
Ufficio Provinciale di
Treviso**

Dichiarazione protocollo n. TV0194165 del 23/03/2007
Planimetria di u.i.u. in Comune di **San Biagio Di Callalta**
Via Raffaello civ.

Identificativi Catastali:

Sezione: **G**
Foglio: **4**
Particella: **1352**
Subalterno: **21**

Compilata da:
Curtolo Daniele

Iscritto all'albo:
Geometri

Prov. **Treviso**

N. **2448**


Scheda n. **1**

Scala **1:200**



PIANTA PIANO SECONDO

h=2,70 m

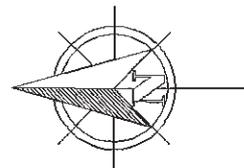

Ultima planimetria in atti



Dichiarazione protocollo n. TV0194165 del 23/03/2007

Planimetria di u.i.u. in Comune di **San Biagio Di Callalta**

Via Raffaello

civ.

**Agenzia del Territorio
CATASTO FABBRICATI
Ufficio Provinciale di
Treviso**

Identificativi Catastali:

Sezione: **G**

Foglio: **4**

Particella: **1352**

Subalterno: **37**

Compilata da:
Curtole Daniele

Iscritto all'albo:
Geometri


Prov. **Treviso**

N. **2448**

Scheda n. **1**

Scala **1:200**


altra u.i. stessa Ditta

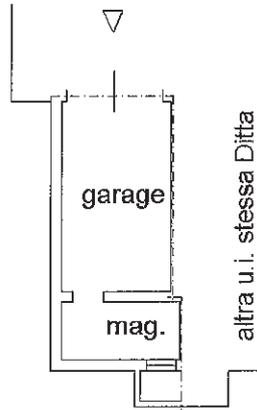

altra u.i. stessa Ditta

PIANTA PIANO INTERRATO

h=2,50 m

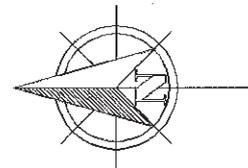

Ultima planimetria in atti

Data: 18/08/2023 - n. T47708 - Richiedente: [REDACTED]

Totale schede: 1 - Formato di acquisizione: A4(210x297) - Formato stampa richiesto: A4(210x297)