




N=22000

**Agenzia del Territorio
CATASTO FABBRICATI
Ufficio Provinciale di
Biella**


ELABORATO PLANIMETRICO	
Comune di Cerrione	
ISCRITTO ALL'ALBO: Ingegneri	
Prov. Biella	N. 120

Comune di Cerrione	Protocollo n. BI0023579 del 26/02/2008
Sezione: Foglio: 13 Particella: 30	Tipo Mappale n. del
Dimostrazione grafica dei subalterni	Scala 1 : 500


ELABORATO PLANIMETRICO

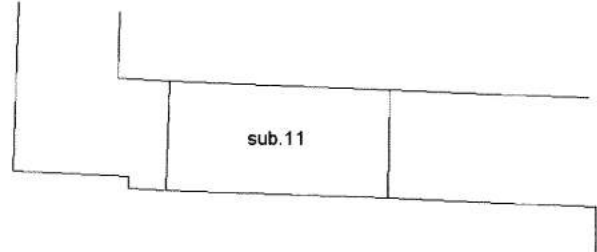

PIANTA PIANO SEMINTERRATO

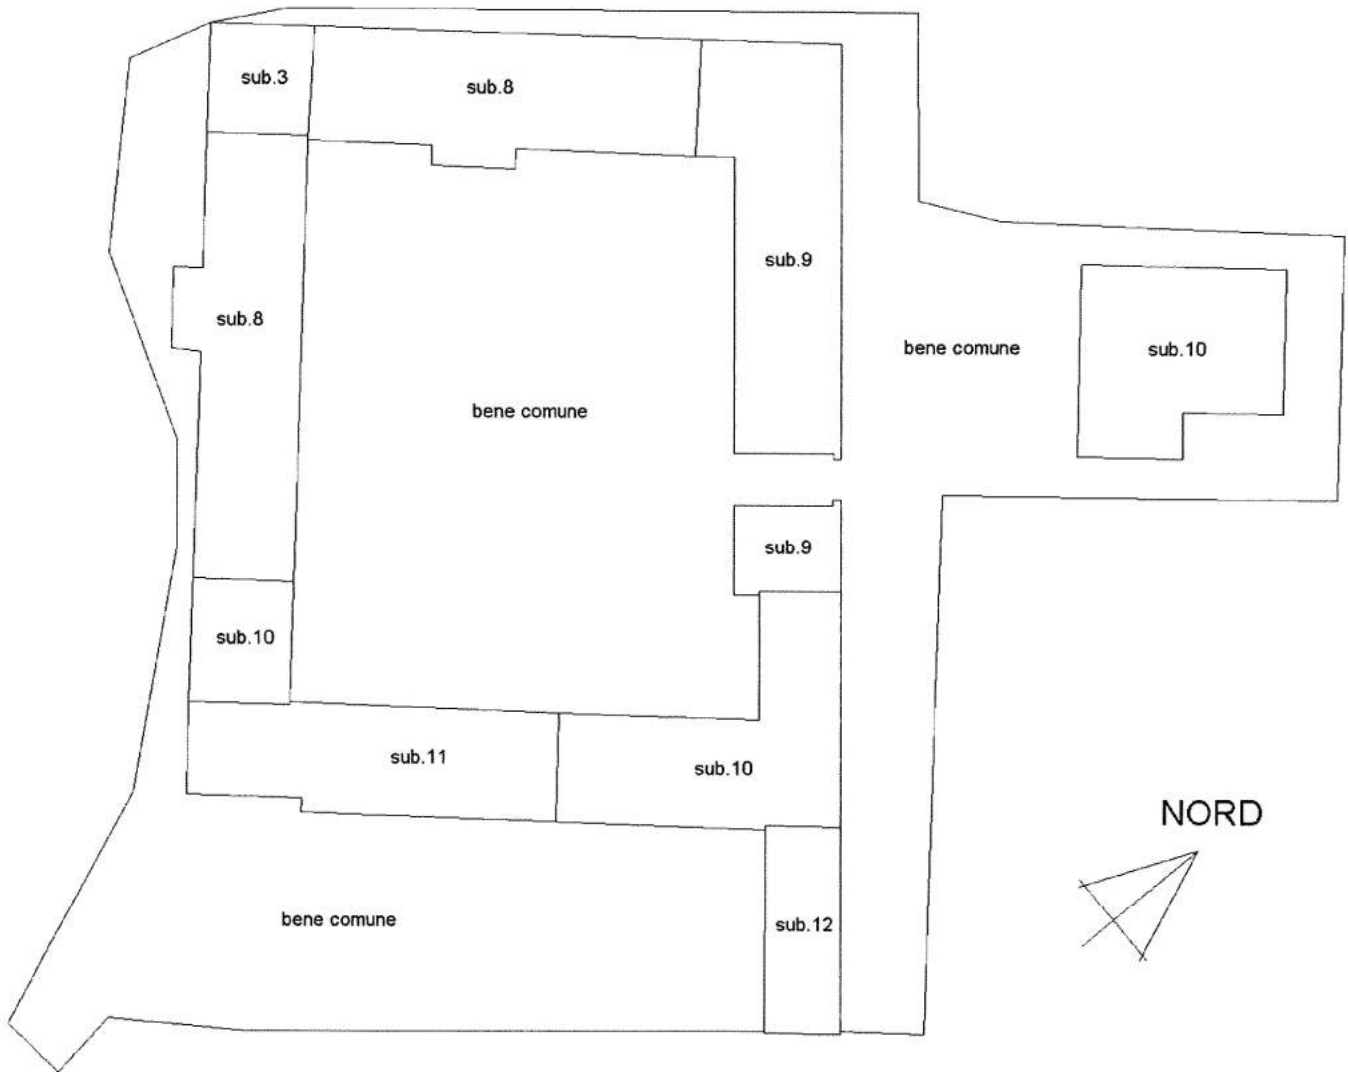

NORD

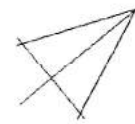

PIANTA PIANO TERRENO


Ultima planimetria in atti




ELABORATO PLANIMETRICO	
Iscritto all'albo: Ingegneri	
Prov. Biella	N. 120

**Agenzia del Territorio
CATASTO FABBRICATI
Ufficio Provinciale di
Biella**

Comune di Cerrione	Protocollo n. BI0023579 del 26/02/2008
Sezione: Foglio: 13 Particella: 30	Tipo Mappale n. del
Dimostrazione grafica dei subalterni	Scala 1 : 500

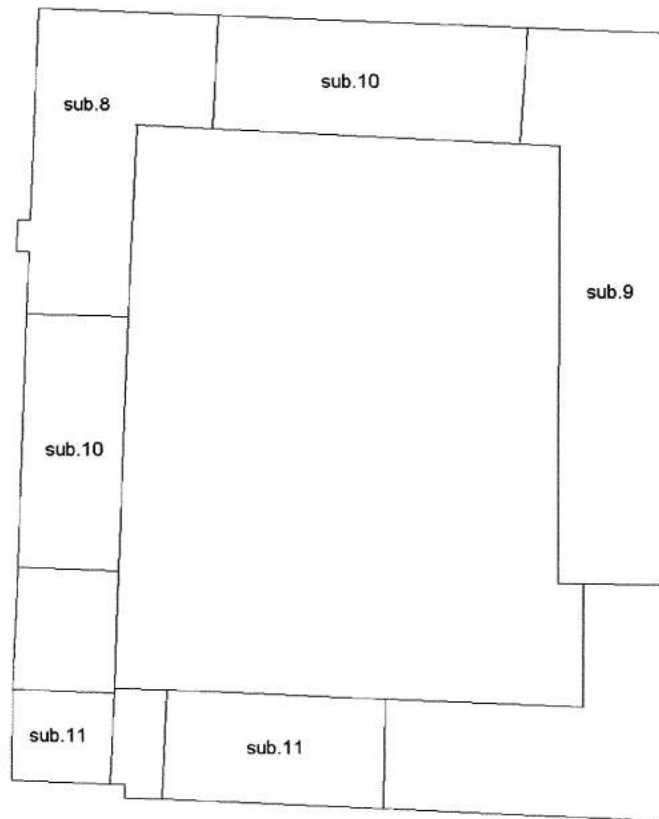

PIANTA PIANO PRIMO

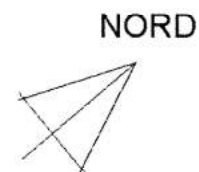

Ultima planimetria in atti





MINISTERO DELLE FINANZE

DIREZIONE GENERALE DEL CATASTO E DEI SERVIZI TECNICI ERARIALI

ACCERTAMENTO GENERALE DELLA PROPRIETA' IMMOBILIARE URBANA

(R. DEL RETO LEGGE 15 APRILE 1939 XVII N°652)

Planimetria degli immobili urbani denunciati con la Scheda N°

Comune *Cerrione*

Ditta [REDACTED]

Via *Casa Colombaica*

Segnare cognome, nome, paternità del solo primo intestatario

Milano


ACCERTAMENTO GENERALE DELLA PROPRIETA' IMMOBILIARE URBANA (R.D.L. 13 aprile 1939-XVII, n. 652)

COMUNE di *Milano*

Talloncino di riscontro DELLA SCHEDA


N° 026058

Serie B

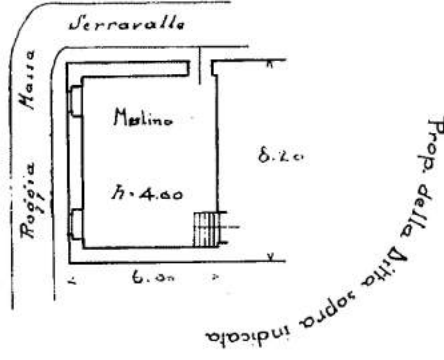

p.f.

ORIENTAMENTO

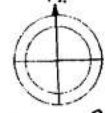

SCALA di 1: 200

Compilata da:

Data *14/12 - 1939 (XVII°)*

ACCETTABILE

Ultima planimetria in atti

Data presentazione: 07/12/1939 - Data: 01/09/2022 - n. T52407 - Richiedente:

Totale schede: 1 - Formato di acquisizione: A3(297x420) - Formato stampa richiesto: A4(210x297)

Urban 01
Catasto dei Fabbricati - Situazione al 01/09/2022 - Comune di CERRIONE(C532) - Foglio 13 - Particella 30 - Subalterno 3

CASCINA ZANGA Piano T

Firmato Da: MAGGIA PAOLO Emesso Da: ARUBAPEC S.P.A. NG CA 3 Serial#: 636889bea532623b159fffd0761ecf83

**Agenzia del Territorio
CATASTO FABBRICATI
Ufficio Provinciale di
Biella**

Dichiarazione protocollo n: BI0018944 del 21/04/2015

Planimetria di u.i.u. in Comune di Cerrione

Regione Zanga

civ.

Identificativi Catastali:

Sezione:
Foglio: 13
Particella: 30
Subalterno: 8

Compilata da:

Isoritto all'albo:
Geometri


Prov. Biella

N. 587


Scheda n. 1

Scala 1:500


PIANO TERRENO Hm. 300

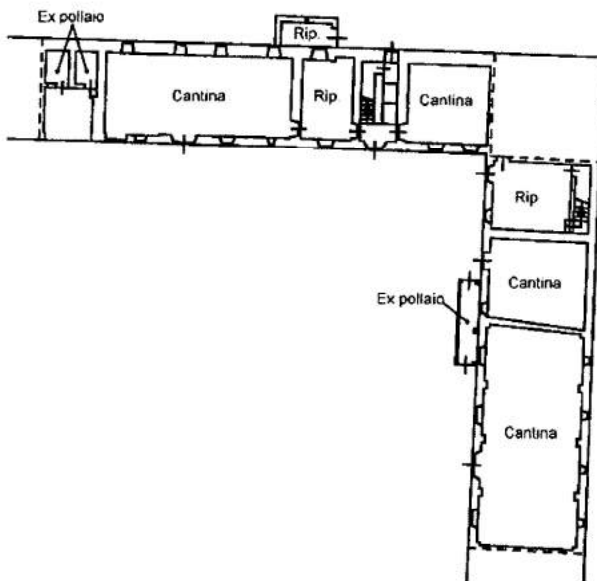

PIANO PRIMO Hm. 290

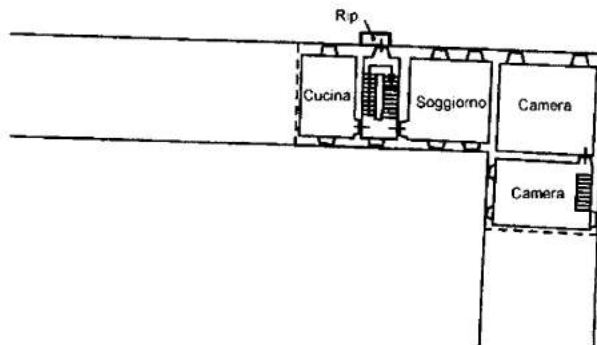

PIANO SECONDO Hm. 400

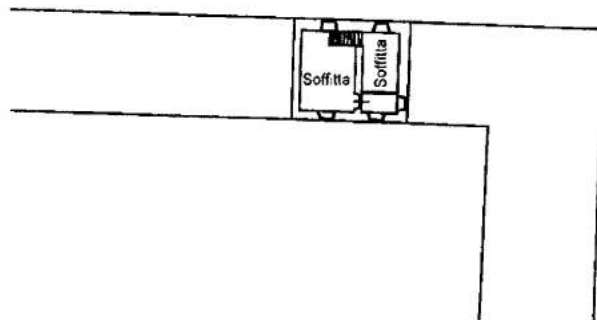

Ultima planimetria in atti

**Agenzia del Territorio
CATASTO FABBRICATI
Ufficio Provinciale di
Biella**

Dichiarazione protocollo n. BI0023579 del 26/02/2008

Planimetria di u.i.u. in Comune di Cerrione

Cascina Zanga

civ.

Identificativi Catastali:

Sezione:

Foglio: 13

Particella: 30

Subalterno: 9

Completata da:

Isritto all'albo:
Ingegneri


Prov. Biella

N. 120


Scheda n. 1

Scala 1:200


PIANTA PIANO TERRENO
Hm=280

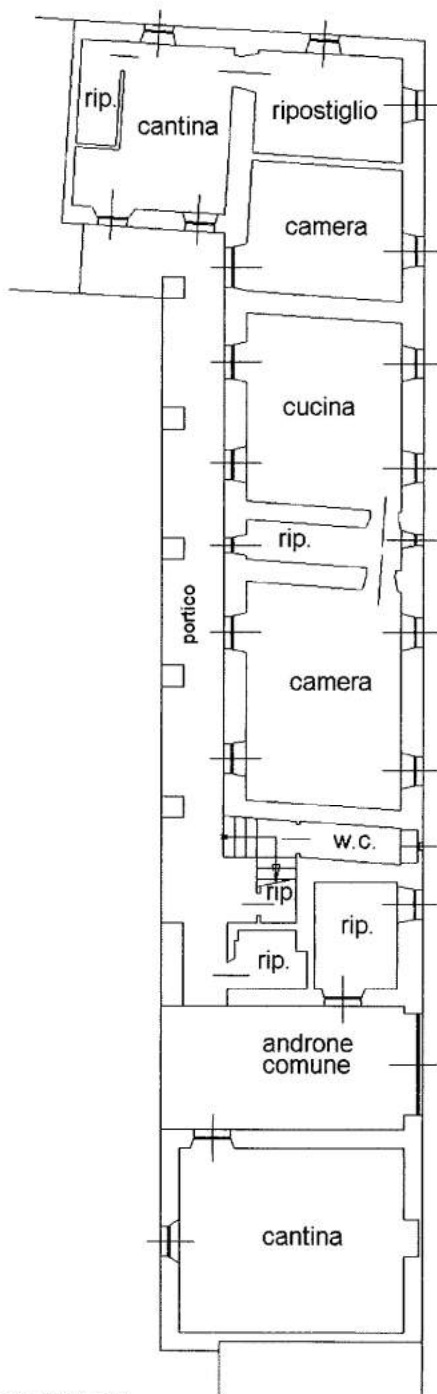

PIANTA PIANO PRIMO
Hm=260

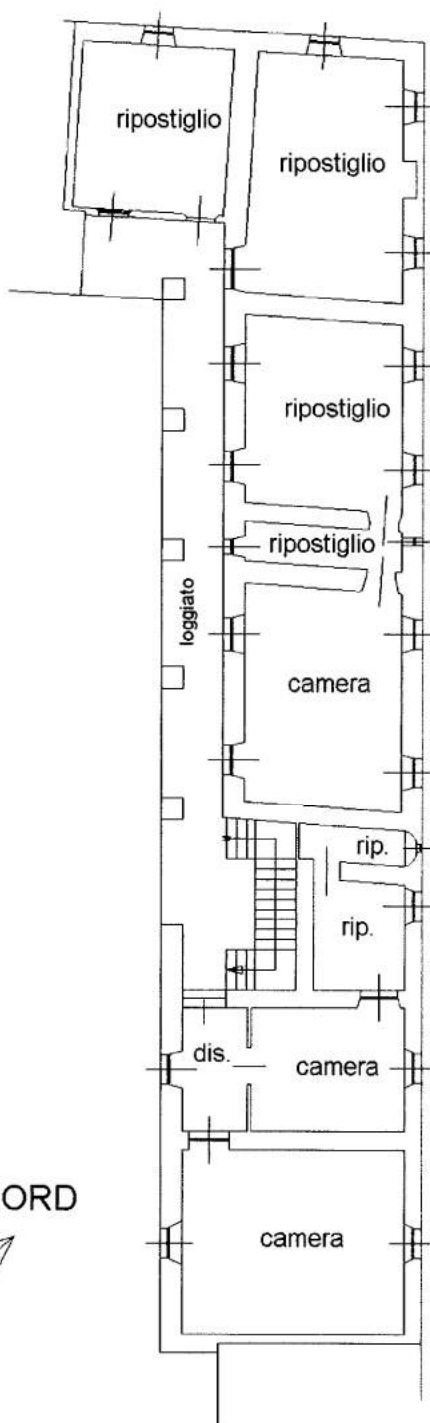

NORD

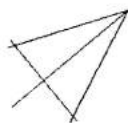

Ultima planimetria in atti



Dichiarazione protocollo n. 000066064 del 06/06/2003

**Agenzia del Territorio
CATASTO FABBRICATI
Ufficio Provinciale di
Biella**

Planimetria di u.i.u. in Comune di Cerrione

Regione Zanga

civ.

Identificativi Catastali:

Sezione:

Foglio: 13

Particella: 30

Subalterno: 10

Compilata da:

Iscritto all'albo:
Geometri


Prov. Biella

N. 587

Scheda n. 1

Scala 1:500

PIANO TERRENO

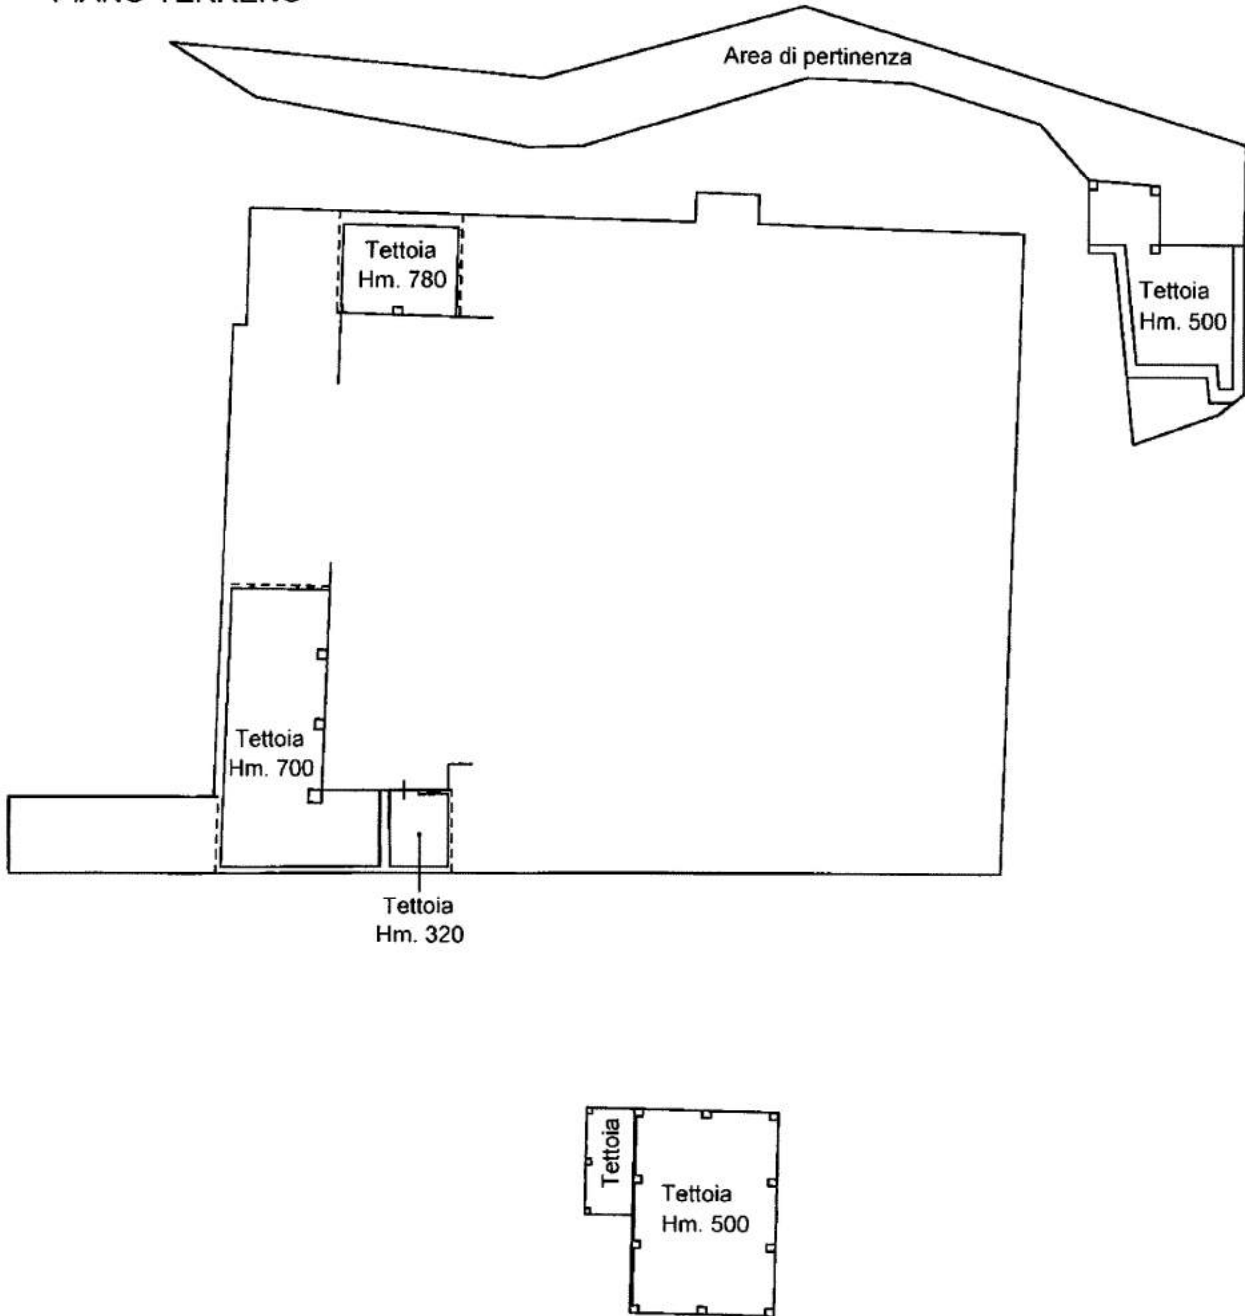

Nord

Ultima planimetria in atti

Dichiarazione protocollo n. 000066064 del 06/06/2003

**Agenzia del Territorio
CATASTO FABBRICATI
Ufficio Provinciale di
Biella**

Planimetria di u.i.u. in Comune di Cerrione

Regione Zanga

civ.

Identificativi Catastali:

Sezione:

Foglio: 13

Particella: 30

Subalterno: 10

Comitata da:

iscritto all'atto:
Geometri


Prov. Biella

N. 587

Scheda n. 2

Scala 1:500

PIANO PRIMO

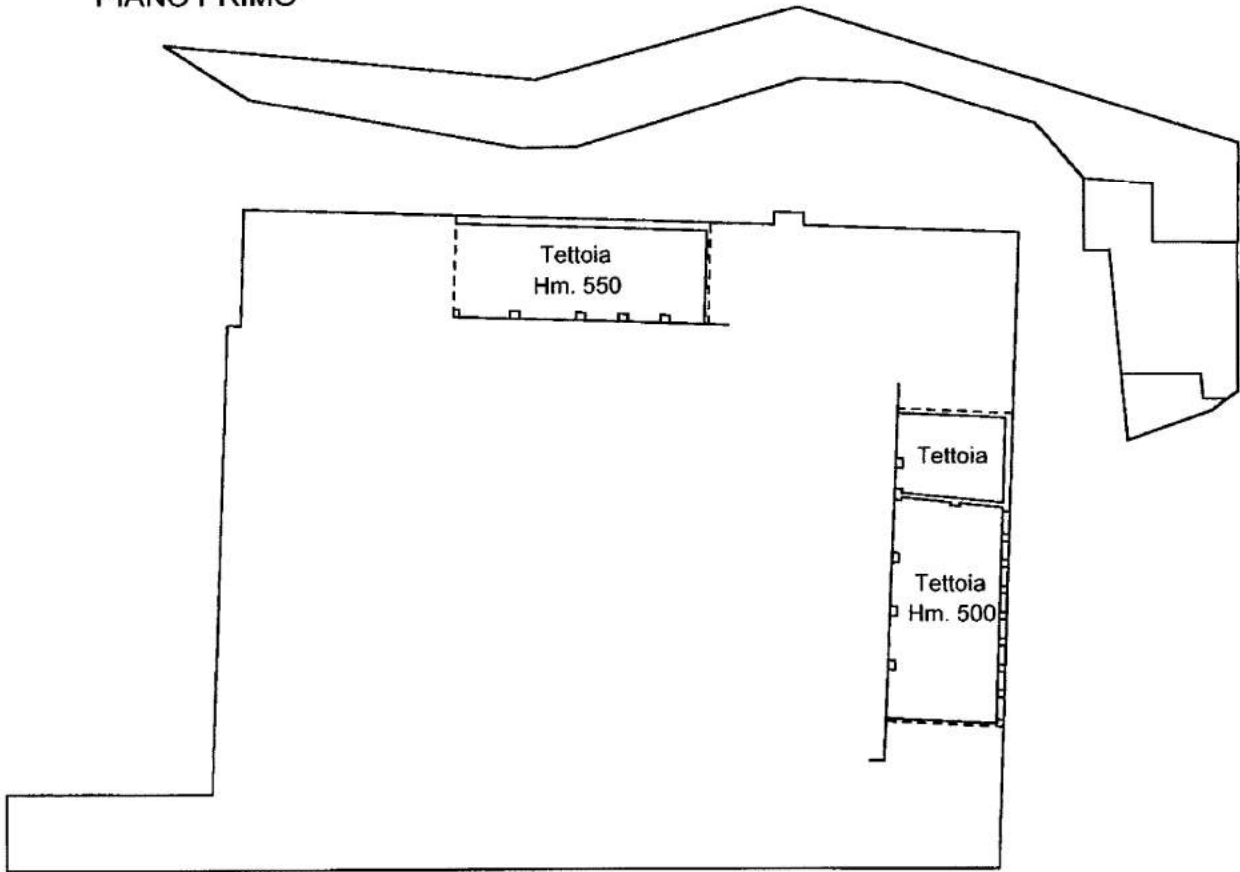

Ultima planimetria in atti



**Agenzia del Territorio
CATASTO FABBRICATI
Ufficio Provinciale di
Biella**

Dichiarazione protocollo n. 000066087 del 06/06/2003

Planimetria di u.i.u. in Comune di Cerrione

Regione Zanga

civ.

Identificativi Catastali:

Sezione:

Foglio: 13

Particella: 30

Subalterno: 11

Compilata da:

Iscritto all'albo:
Geometri


Prov. Biella

N. 587


Scheda n. 1

Scala 1:500


PIANO SEMINTERRATO Hm. 200

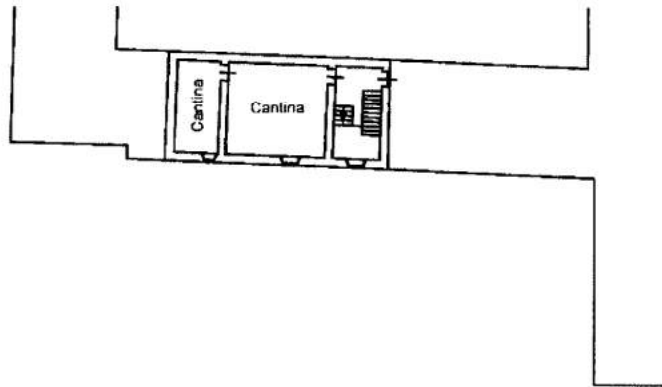

PIANO TERRENO

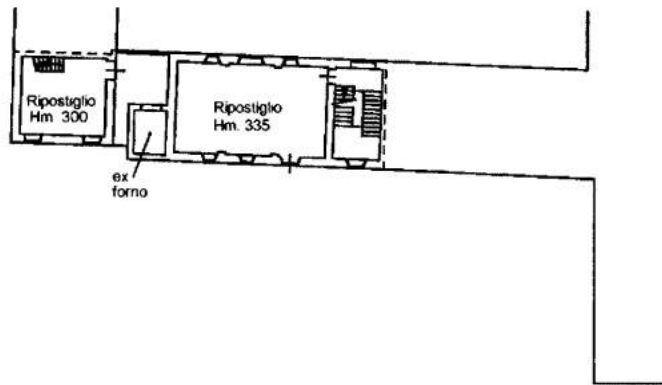

PIANO PRIMO

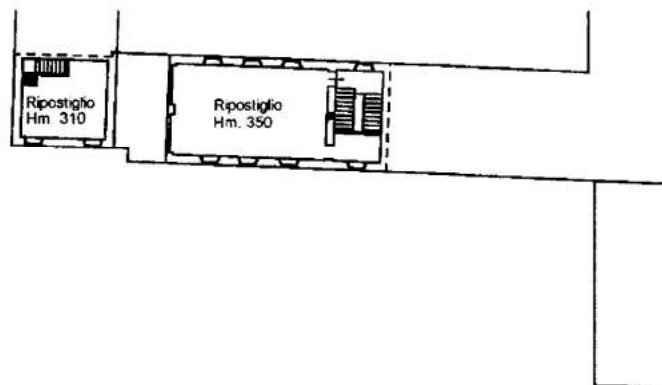

Ultima planimetria in atti



**Agenzia del Territorio
CATASTO FABBRICATI
Ufficio Provinciale di
Biella**

Dichiarazione protocollo n. 000066087 del 06/06/2003

Planimetria di u.i.u. in Comune di Cerrione

Regione Zanga

civ.

Identificativi Catastali:

Sezione:
Foglio: 13
Particella: 30
Subalterno: 12


Compilata da:

Iscritto all'albo:
Geometri
Prov. Biella

N. 587

Scheda n. 1 Scala 1:500

PIANO TERRENO

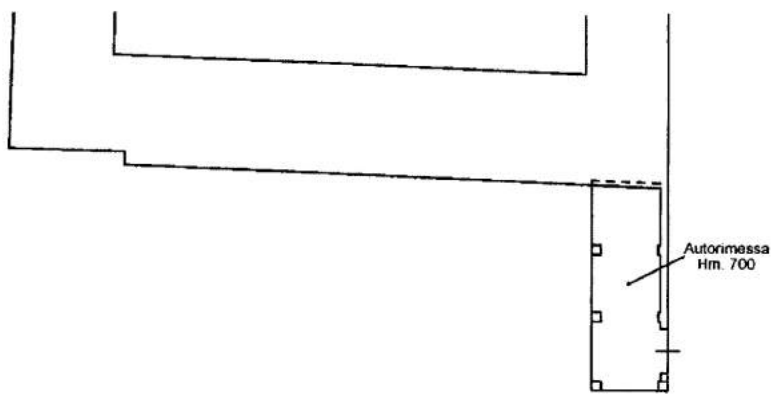

Caratasto dei Fabbricati - Situazione al 01/09/2022 - Comune di CERRIONE(C532) - < Foglio 13 - Particella 30 - Subalterno 12 >
CASCINA ZANGA Piano T

Firmato Da: MAGGIA PAOLO Emesso Da: ARUBAPEC S.P.A. NG CA 3 Serial#: 636889bea532623b159fffd0761ecf83

Ultima planimetria in atti

