

**Agenzia del Territorio
CATASTO FABBRICATI
Ufficio Provinciale di
Alessandria**

Dichiarazione protocollo n. AL0046195 del 20/02/2007

Planimetria di u.i.u. in Comune di Quattordio

Via Padana Ovest

civ. 6A

Identificativi Catastali:

Sezione:

Foglio: 12

Particella: 1225

Subalterno: 3

Compilata da:

Accornero Ernesto

Iscritto all'albo:


Geometri

Prov. Alessandria

N. 268

Scheda n. 1

Scala 1:200

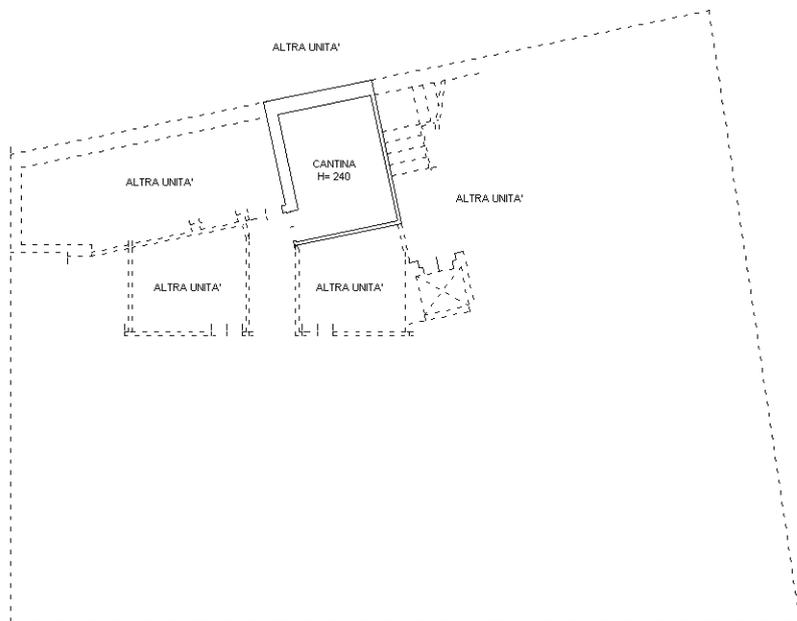


PIANTA PIANO TERRENO



PIANTA PIANO SECONDO

NORD

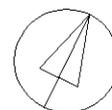

Ultima planimetria in atti

Catasto dei Fabbricati - Situazione al 18/04/2023 - Comune di QUATTORDIO(H121) - < Foglio 12 - Particella 1225 - Subalterno 3 >
VIA PADANA OVEST n. 6A Piano T-2

**Agenzia del Territorio
CATASTO FABBRICATI
Ufficio Provinciale di
Alessandria**

Dichiarazione protocollo n. AL0046195 del 20/02/2007

Planimetria di u.i.u. in Comune di Quattordio

Via Padana Ovest

civ. 6A

Identificativi Catastali:

Sezione:

Foglio: 12

Particella: 1225

Subalterno: 9

Compilata da:

Accornero Ernesto

Iscritto all'albo:


Geometri

Prov. Alessandria

N. 268


Scheda n. 1

Scala 1:200

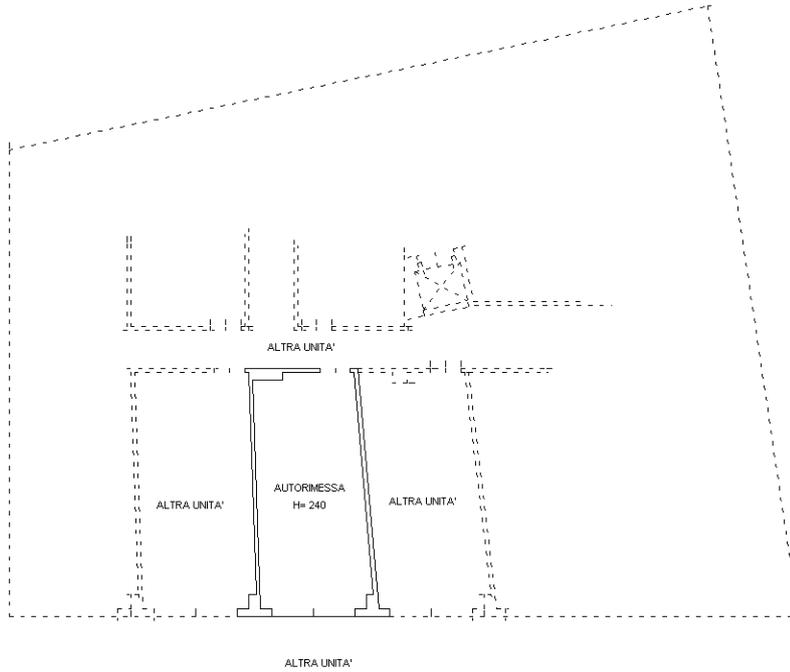

PIANTA PIANO TERRENO

NORD

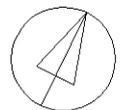

Ultima planimetria in atti