

**Agenzia del Territorio  
CATASTO FABBRICATI  
Ufficio Provinciale di  
Alessandria**

Dichiarazione protocollo n. AL0046195 del 20/02/2007

Planimetria di u.i.u. in Comune di Quattordio

Via Padana Ovest

civ. 6A

Identificativi Catastali:

Sezione:

Foglio: 12

Particella: 1225

Subalterno: 2

Compilata da:  
Accornero Ernesto


Iscritto all'albo:  
Geometri

Prov. Alessandria

N. 268

Scheda n. 1

Scala 1:200

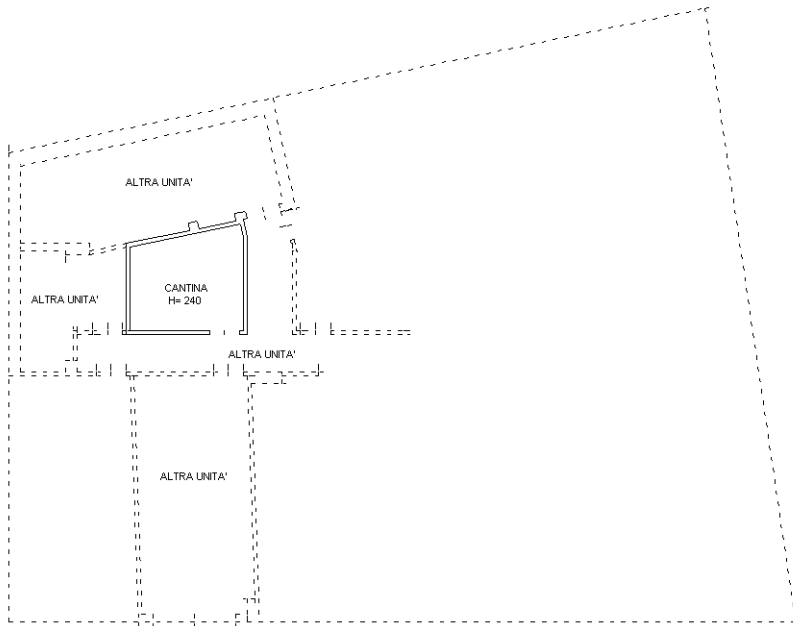


PIANTA PIANO TERRENO



PIANTA PIANO PRIMO

NORD

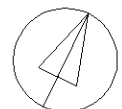

Ultima planimetria in atti

**Agenzia del Territorio  
CATASTO FABBRICATI  
Ufficio Provinciale di  
Alessandria**

Dichiarazione protocollo n. AL0046195 del 20/02/2007

Planimetria di u.i.u. in Comune di Quattordio

Via Padana Ovest

civ. 6A

Identificativi Catastali:

Sezione:

Foglio: 12

Particella: 1225

Subalterno: 8

Compilata da:

Accornero Ernesto

Iscritto all'albo:


Geometri

Prov. Alessandria

N. 268


Scheda n. 1

Scala 1:200

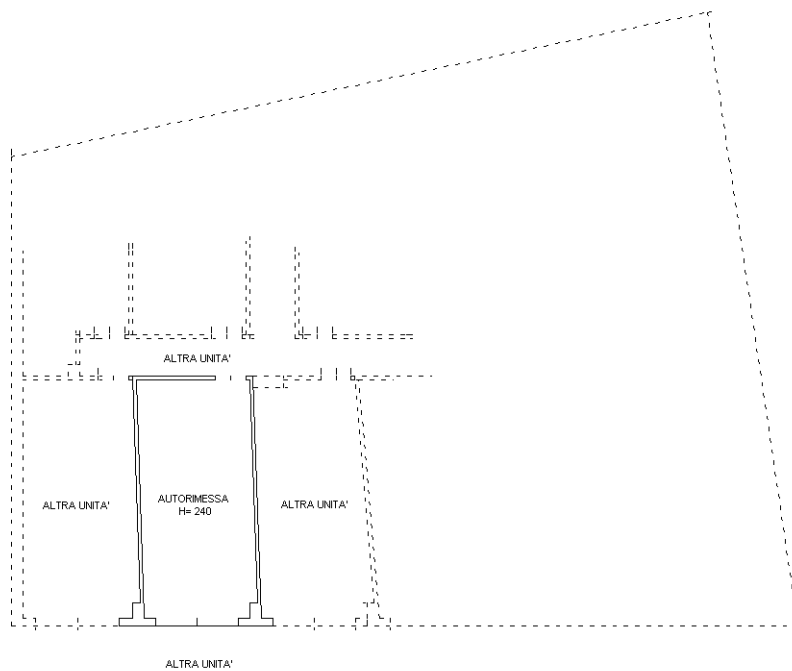

PIANTA PIANO TERRENO

NORD

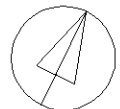

Ultima planimetria in atti