


**Agenzia delle Entrate
CATASTO FABBRICATI
Ufficio Provinciale di
Latina**

Dichiarazione protocollo n. LT0078855 del 31/08/2021	
Comune di Fondi	
Via Degli Ausoni	civ. 5
Identificativi Catastali:	Compilata da: Davida Fabio
Sezione:	Iscritto all'albo: Geometri
Foglio: 18	Prov. Latina
Particella: 197	N. 1967
Subalterno: 3	

Planimetria
Scheda n. 1 Scala 1:100

**PIANTA PIANO PRIMO
H = cm 300**

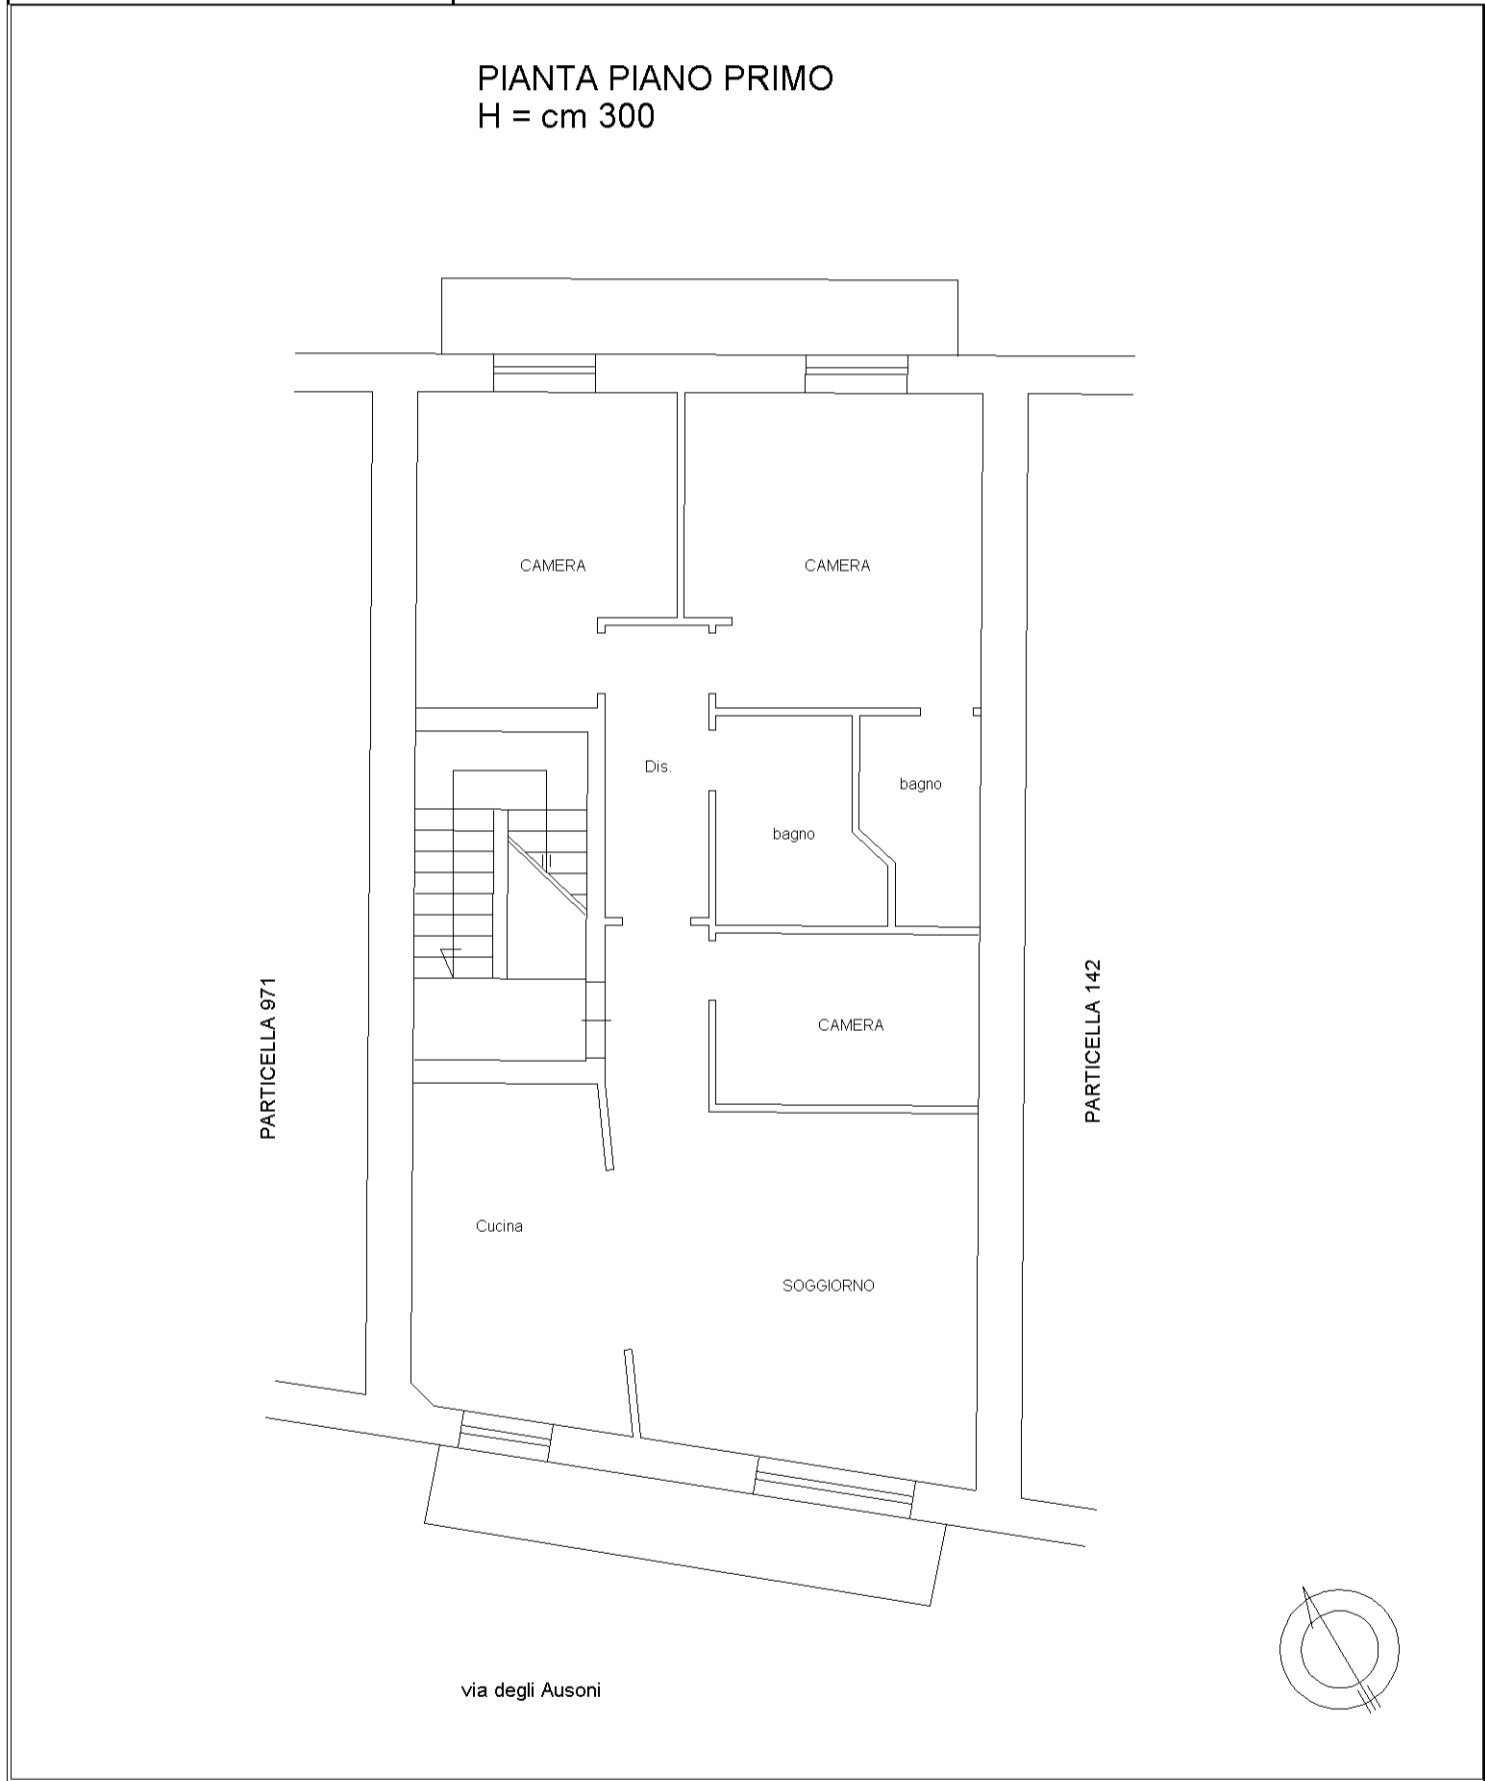

map 01

Catasto dei Fabbricati - Situazione al 22/08/2023 - Comune di FONDI(D662) - < Foglio 18 - Particella 197 - Subalterno 3 >
VIA DEGLI AUSONI n. 5 Piano 1