


PIANTA PIANO TERRA

H Med= ml 3.25

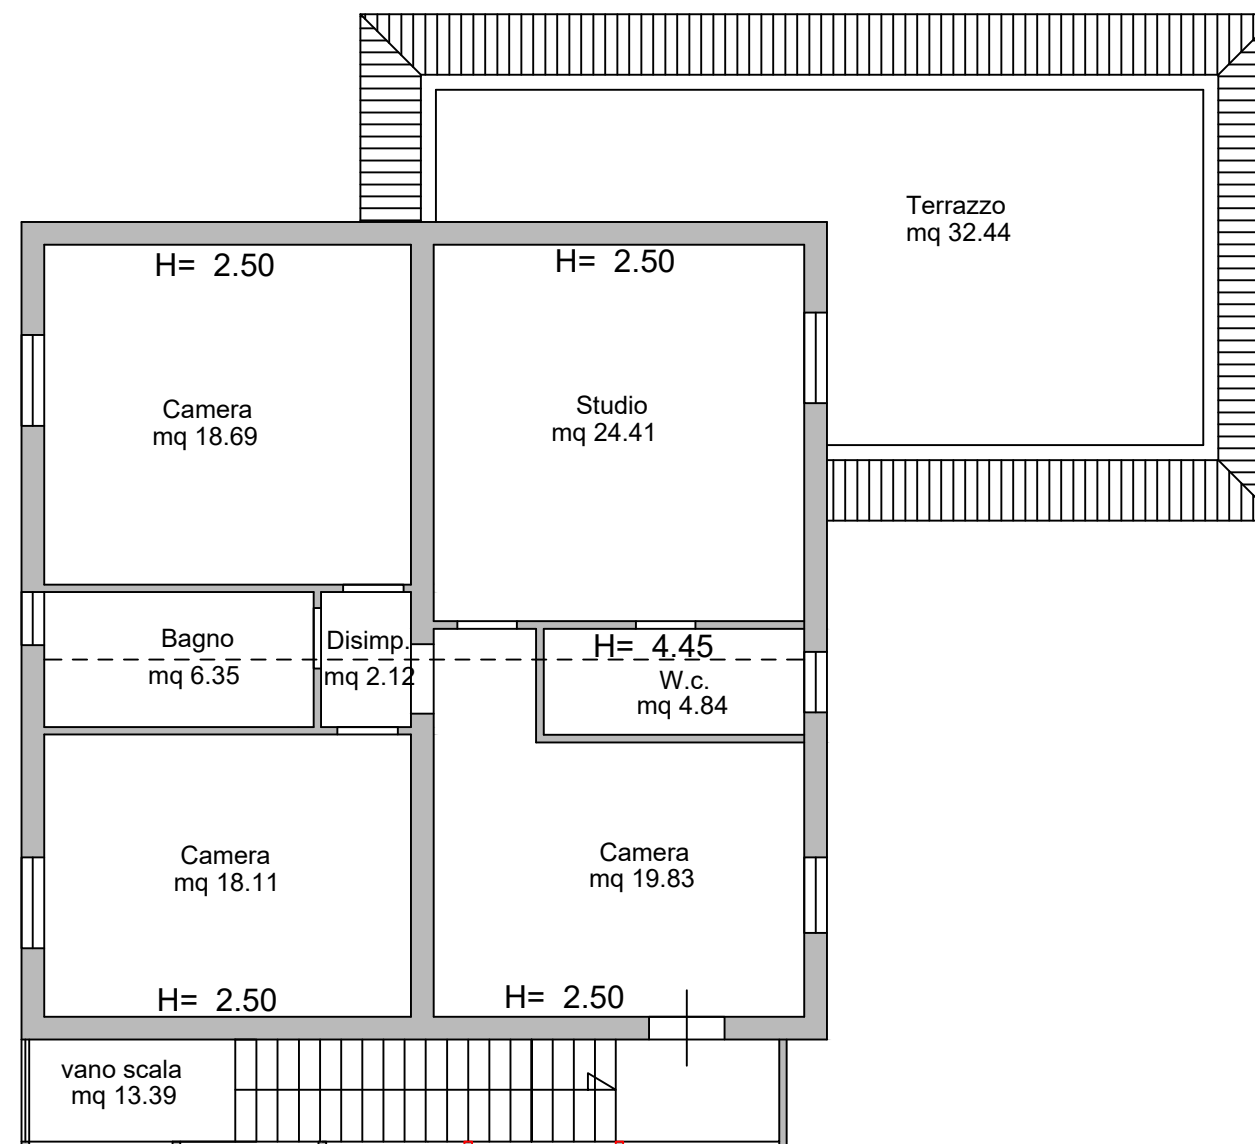

PIANTA PIANO PRIMO

H Med= ml 3.37

TRIBUNALE DI TERAMO

Esecuzione Immobiliare n.23/2023 R.G.E.

LOTTO 1

Pianta Stato di fatto
scala 1:100

orientamento



Il Tecnico
(Geom. Francesco Gatti)