

Dichiarazione protocollo n. TE0009372 del 02/03/2017

Planimetria di u.i.u. in Comune di Mosciano Sant'angelo

Contrada Collepietro

civ. SN

**Agenzia delle Entrate
CATASTO FABBRICATI
Ufficio Provinciale di
Teramo**

Identificativi Catastali:

Sezione:
Foglio: 17
Particella: 562
Subalterno: 2

Compilata da:


Iscritto all'albo:

Prov. Teramo


N.

Scheda n. 1

Scala 1:200

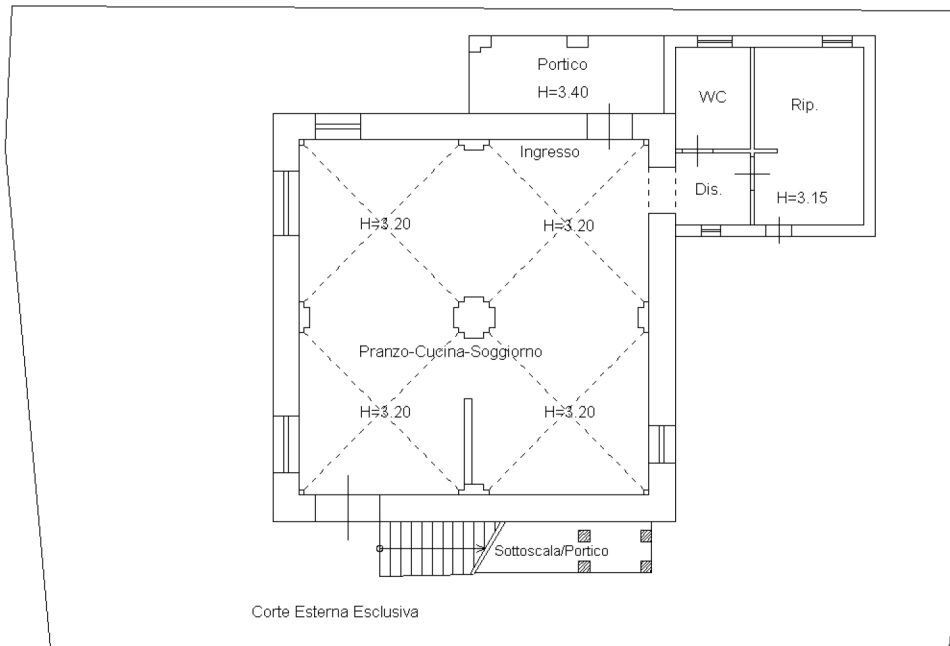

**Pianta Piano Terra
Hm=Mt 3.25**

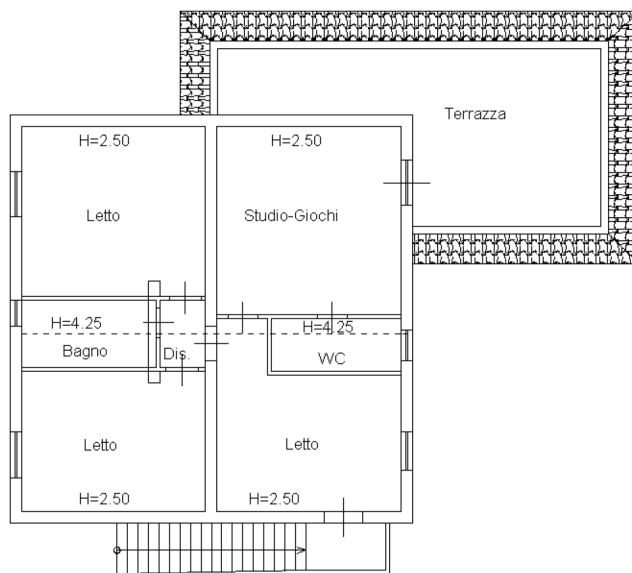

**Pianta Piano Primo
Hm=Mt 3.37**



Catasto dei Fabbricati - Situazione al 13/12/2023 - Comune di MOSCIANO SANT'ANGELO(F764) - < Foglio 17 - Particella 562 - Subalterno 2 >
CONTRADA COLLEPIETRO n. SN Piano T-1

Ultima planimetria in atti