

TRIBUNALE DI VELLETRI - E.I. n° 156/2023

RILIEVO DELLO STATO DEI LUOGHI

Comune di Ardea (Rm)

Via Lungomare degli Ardeatini n. 522

interno 7, piano 1°

LOTTO "UNICO"

ABITAZIONE

Dati catastali: foglio 46 , p.lla 162, sub 8, cat. A/7

Superficie lorda: 34,00 mq


Superficie netta:

Soggiorno con AC =	15,50 mq
Bagno =	3,25 mq
Disimpegno	1,00 mq
Letto =	9,00 mq
Totale	<u>28,75 mq</u>

Balcone (chiuso a veranda) = 8.60 mq

Balcone = 6.00 mq

Pianta piano 1°

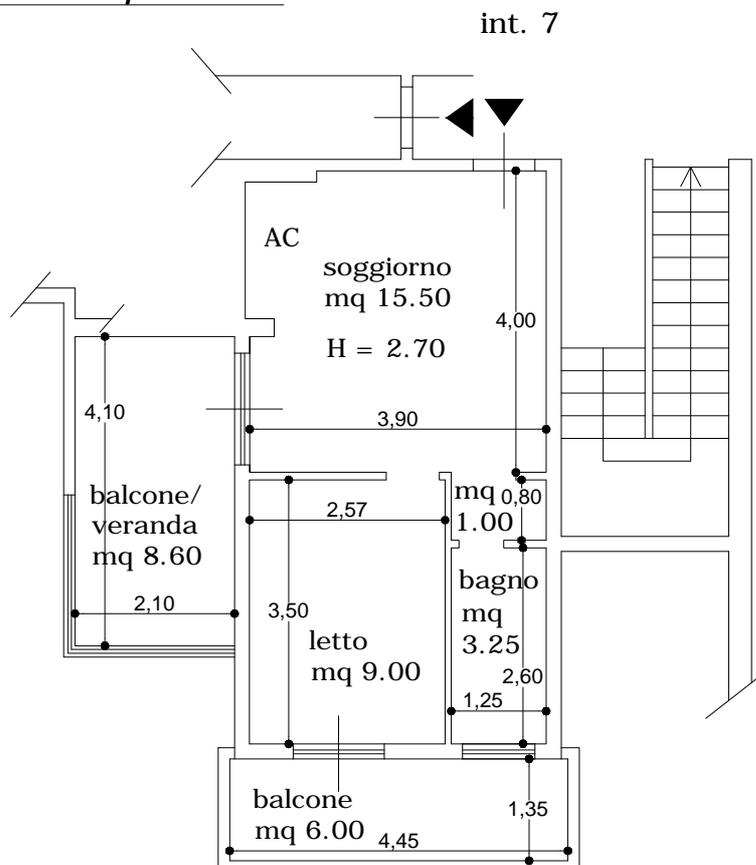

Scala 1:100