

**Agenzia del Territorio
CATASTO FABBRICATI
Ufficio Provinciale di
Frosinone**

Dichiarazione protocollo n. FR0035613 del 07/03/2005

Planimetria di u.i.u. in Comune di Pontecorvo

Via Gramsci Sud Fornelle

civ. SNC

Identificativi Catastali:

Sezione:

Foglio: 17

Particella: 271

Subalterno: 79

Compilata da:

Rubeo Antonio

Iscritto all'albo:


Ingegneri

Prov. L' Aquila

N. 150

Scheda n. 1

Scala 1:100

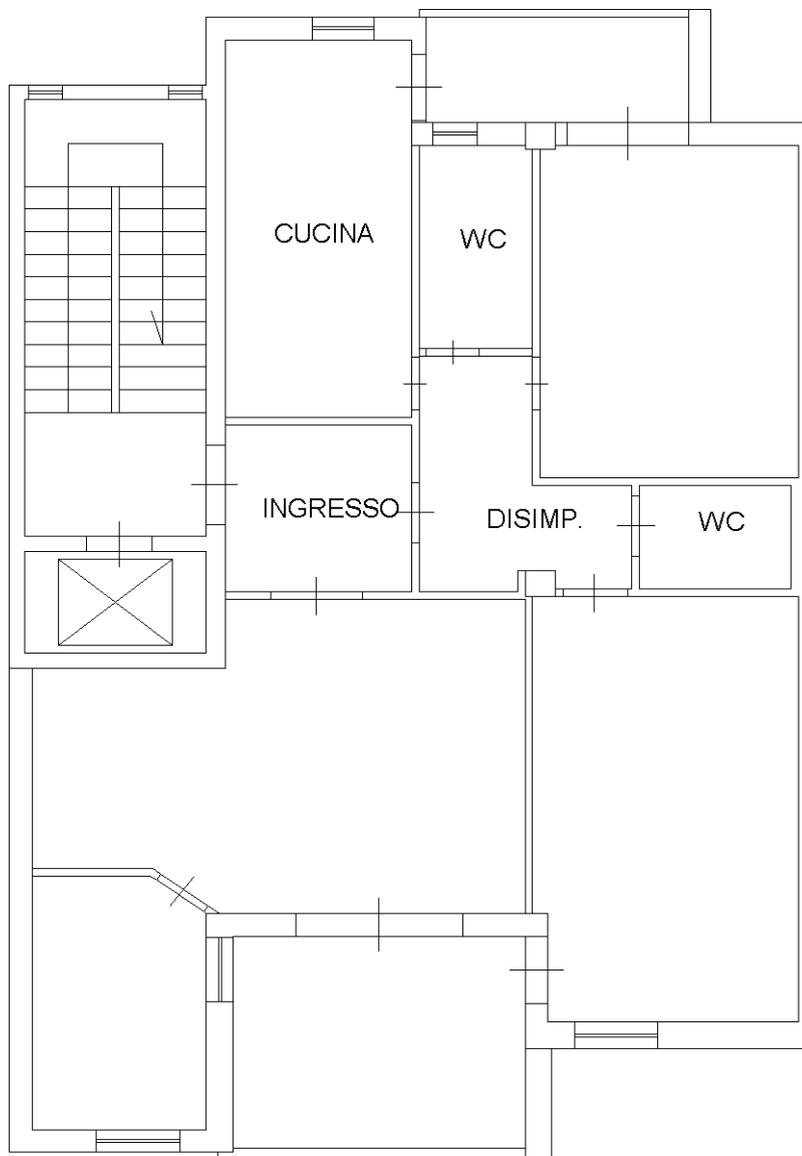

PIANTA PIANO SECONDO H: 2.92

nord



Catasto dei Fabbricati - Situazione al 02/12/2020 - Comune di PONTECORVO (G838) - < Foglio: 17 - Particella: 271 - Subalterno: 79 >
VIA ANTONIO GRAMSCI SNC piano: 2 interno: 3 scala: B;

Ultima planimetria in atti