

**Agenzia del Territorio  
CATASTO FABBRICATI  
Ufficio Provinciale di  
Frosinone**

Dichiarazione protocollo n. FR0035587 del 07/03/2005

Planimetria di u.i.u. in Comune di Pontecorvo

Via Gramsci Sud Fornelle

civ. SNC


Identificativi Catastali:

Sezione:  
Foglio: 17  
Particella: 271  
Subalterno: 71

Compilata da:  
Rubeo Antonio  
Iscritto all'albo:  
Ingegneri

Prov. L' Aquila N. 150

Scheda n. 1 Scala 1:100

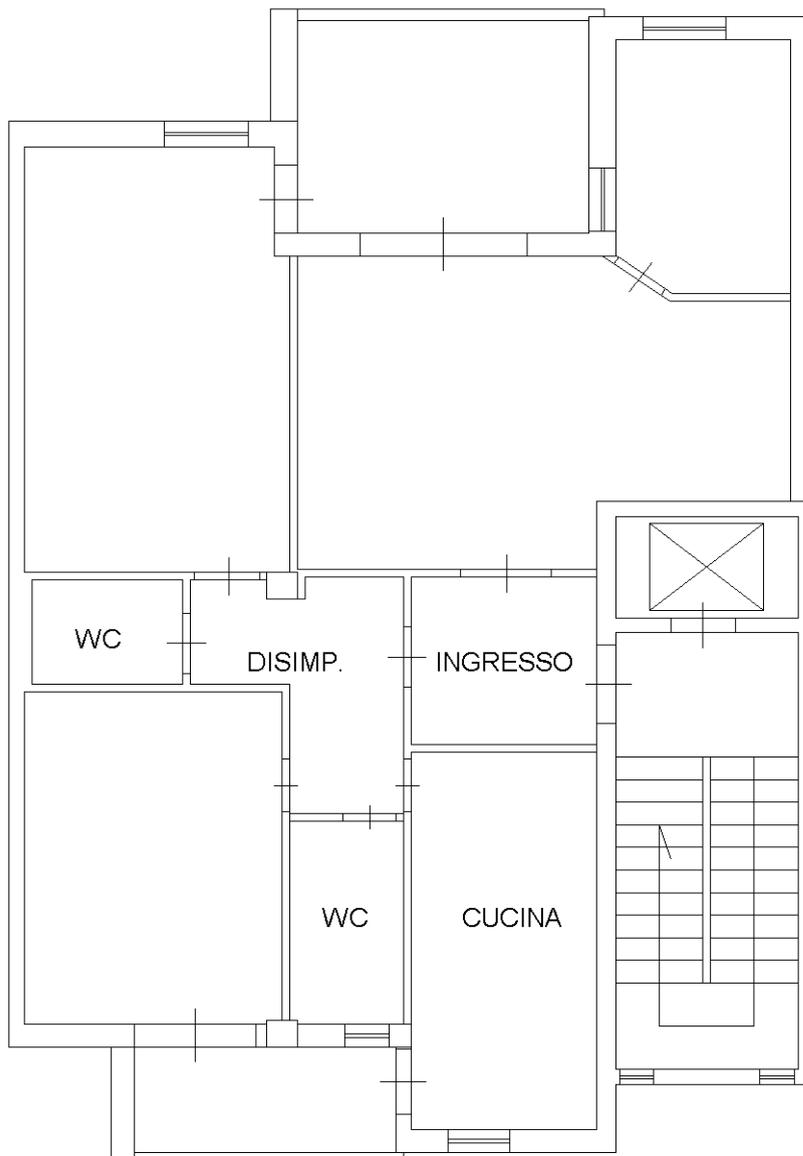

PIANTA PIANO QUARTO H: 2.92

nord



Ultima planimetria in atti