

**Agenzia del Territorio
CATASTO FABBRICATI
Ufficio Provinciale di
Frosinone**

Dichiarazione protocollo n. FR0035591 del 07/03/2005

Planimetria di u.i.u. in Comune di Pontecorvo

Via Gramsci Sud Fornelle

civ. SNC

Identificativi Catastali:


Sezione:
Foglio: 17
Particella: 271
Subalterno: 73

Compilata da:
Rubeo Antonio
Iscritto all'albo:
Ingegneri

Prov. L' Aquila

N. 150

Scheda n. 1 Scala 1:100

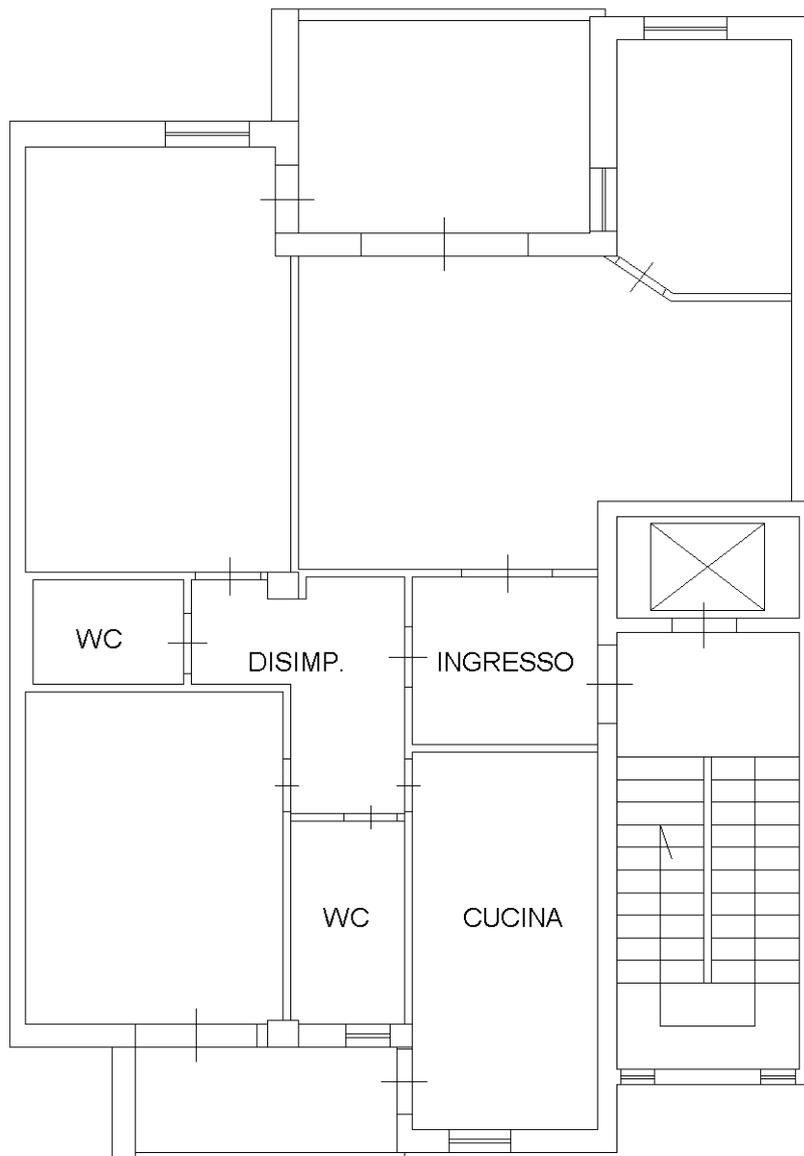

PIANTA PIANO QUINTO H: 2.92

nord



Ultima planimetria in atti