

**Agenzia del Territorio
CATASTO FABBRICATI
Ufficio Provinciale di
Frosinone**

Dichiarazione protocollo n. FR0175847 del 02/11/2004

Planimetria di u.i.u. in Comune di Pontecorvo

Via Gramsci Sud Fornelle

civ. SNC

Identificativi Catastali:

Sezione:

Foglio: 17

Particella: 271

Subalterno: 59

Compilata da:
Rubeo Antonio


Iscritto all'albo:
Ingegneri

Prov. L' Aquila

N. 150

Scheda n. 1

Scala 1:100

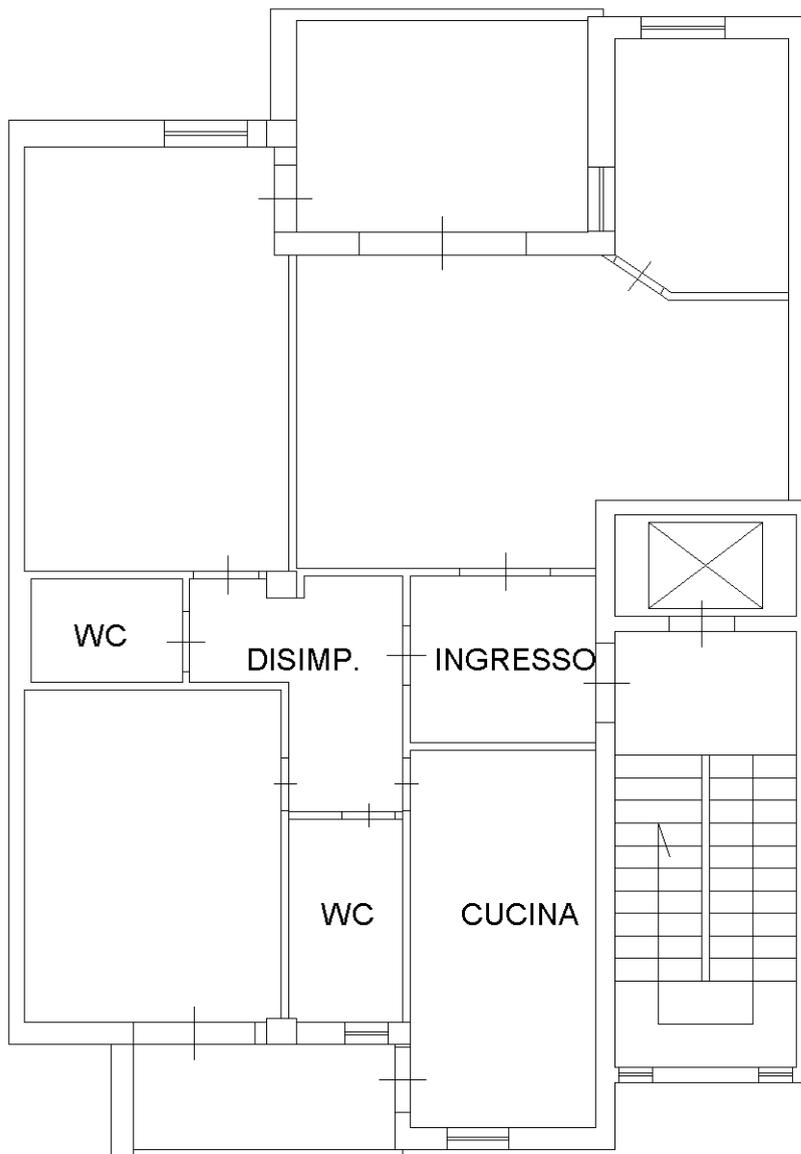

PIANTA PIANO SESTO H: 2.92

nord



Ultima planimetria in atti

Catasto dei Fabbricati - Situazione al 02/12/2020 - Comune di PONTECORVO (G838) - < Foglio: 17 - Particella: 271 - Subalterno: 59 >
VIA ANTONIO GRAMSCI SNC piano: 6 interno: 11 scala: C edificio: A6;