

**Agenzia del Territorio
CATASTO FABBRICATI
Ufficio Provinciale di
Teramo**

Dichiarazione protocollo n. TE0170334 del 20/06/2007
Planimetria di u.i.u. in Comune di Teramo

Contrada Villa Mosca

civ. SNC

Identificativi Catastali:

Sezione:
Foglio: 62
Particella: 962
Subalterno: 4

Compilata da:
Torretta Roberto
Iscritto all'albo:
Geometri


Prov. Teramo

N. 1243


Scheda n. 1

Scala 1:200

PIANTA PIANO TERRA (rialzato) H=2.90m

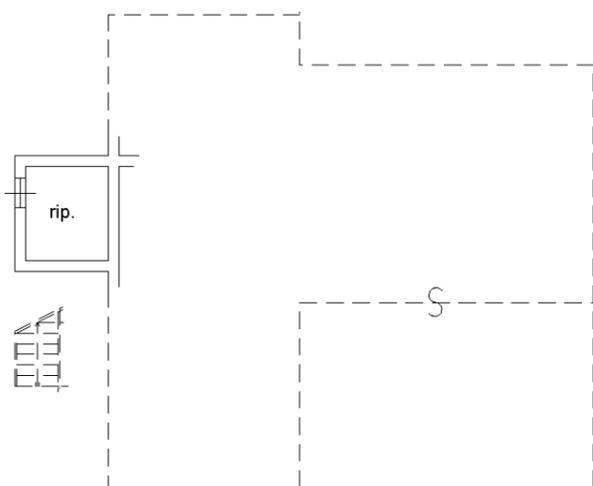

PIANTA PIANO SECONDO (SOTTOTETTO)

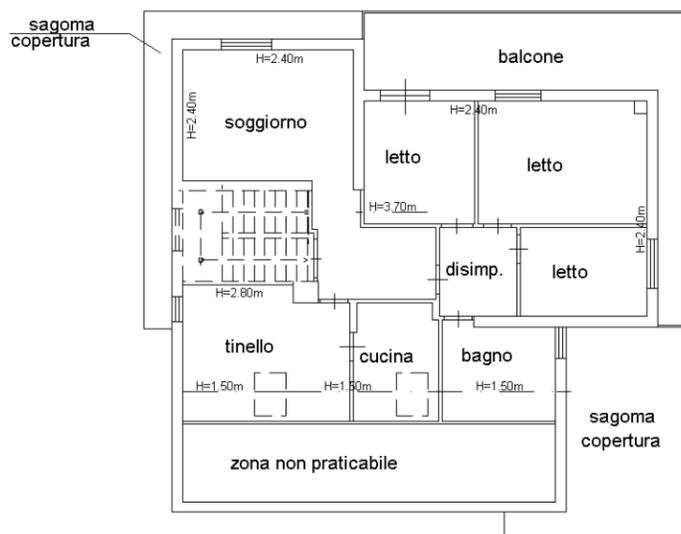

invar 01

Catasto dei Fabbricati - Situazione al 27/04/2023 - Comune di TERAMO(L103) - < Foglio 62 - Particella 962 - Subalterno 4 -
CONTRADA VILLA MOSCA n. SNC Piano T-2