


N.C.E.U del Comune di Carsoli
(Frazione Tufo)
Foglio 17, P.IIa 175 sub 3

PIANTA PIANO TERRA

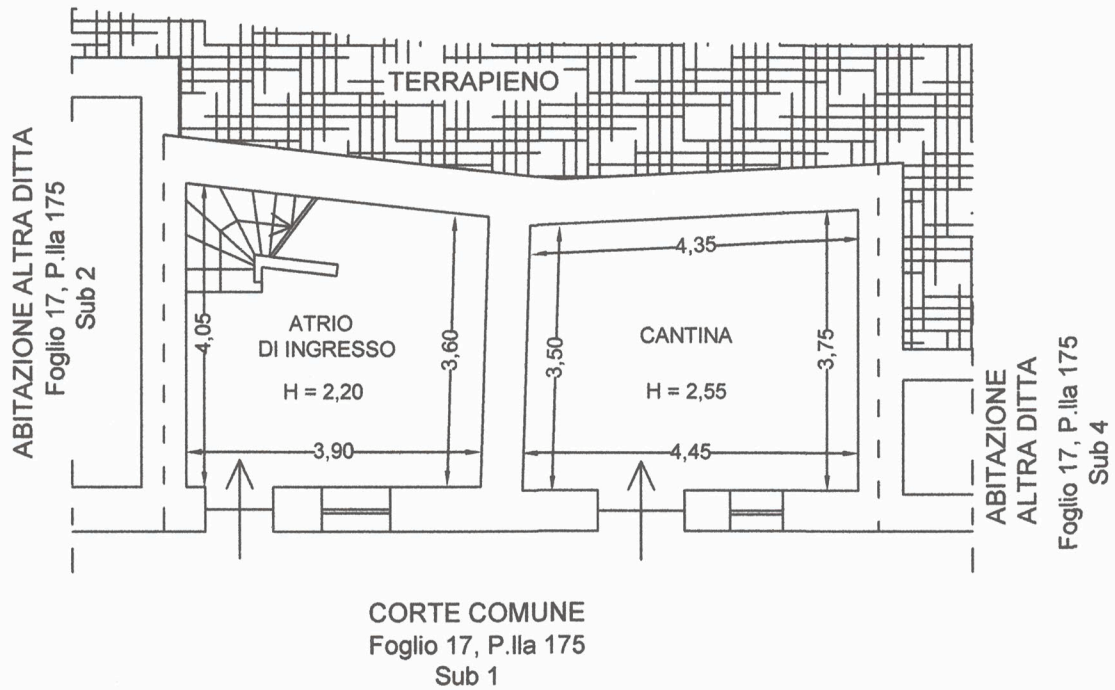


SCALA 1:100




N.C.E.U del Comune di Carsoli
(Frazione Tufo)
Foglio 17, P.IIa 175 sub 3

PIANTA PIANO PRIMO

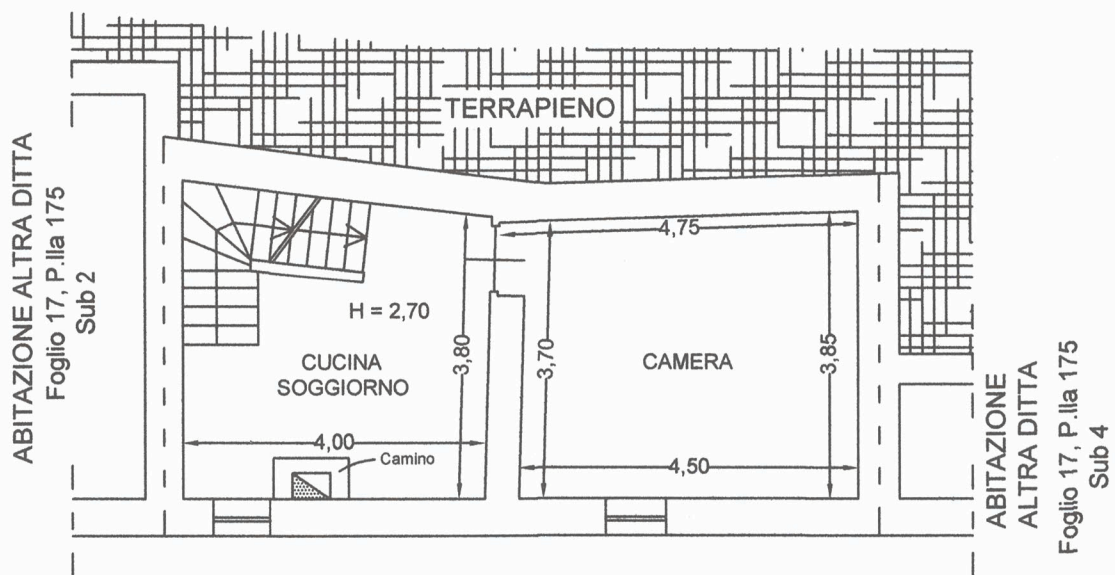


SCALA 1:100

NORD

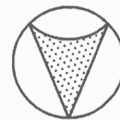

N.C.E.U del Comune di Carsoli
(Frazione Tufo)
Foglio 17, P.IIa 175 sub 3

PIANTA PIANO SECONDO

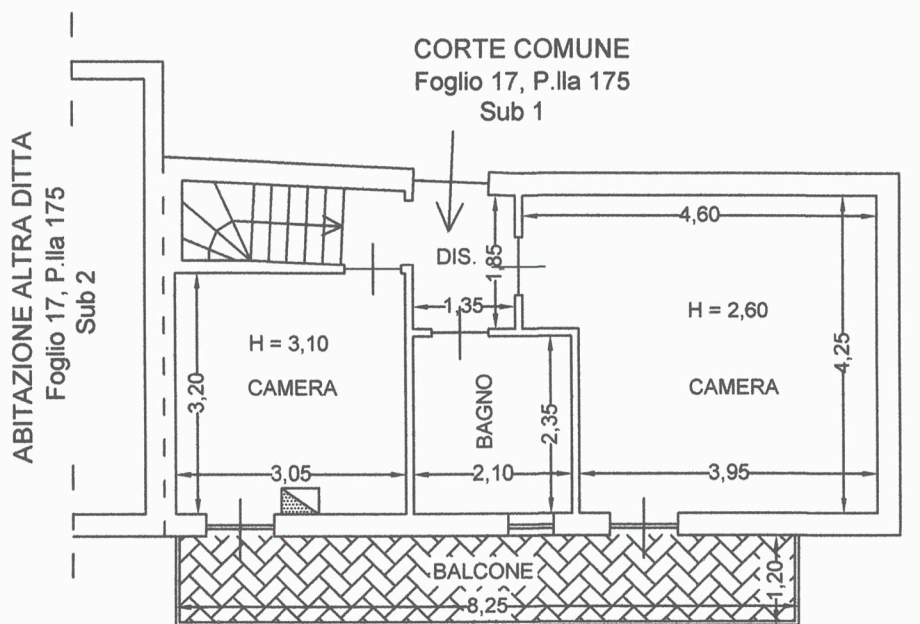

SCALA 1:100

NORD

